




GRUPE
PIERRE & VACANCES

Domaine du Lac de l'Ailette

Cottage 5 pièces Premier 8 personnes
RDC S1

19 C4

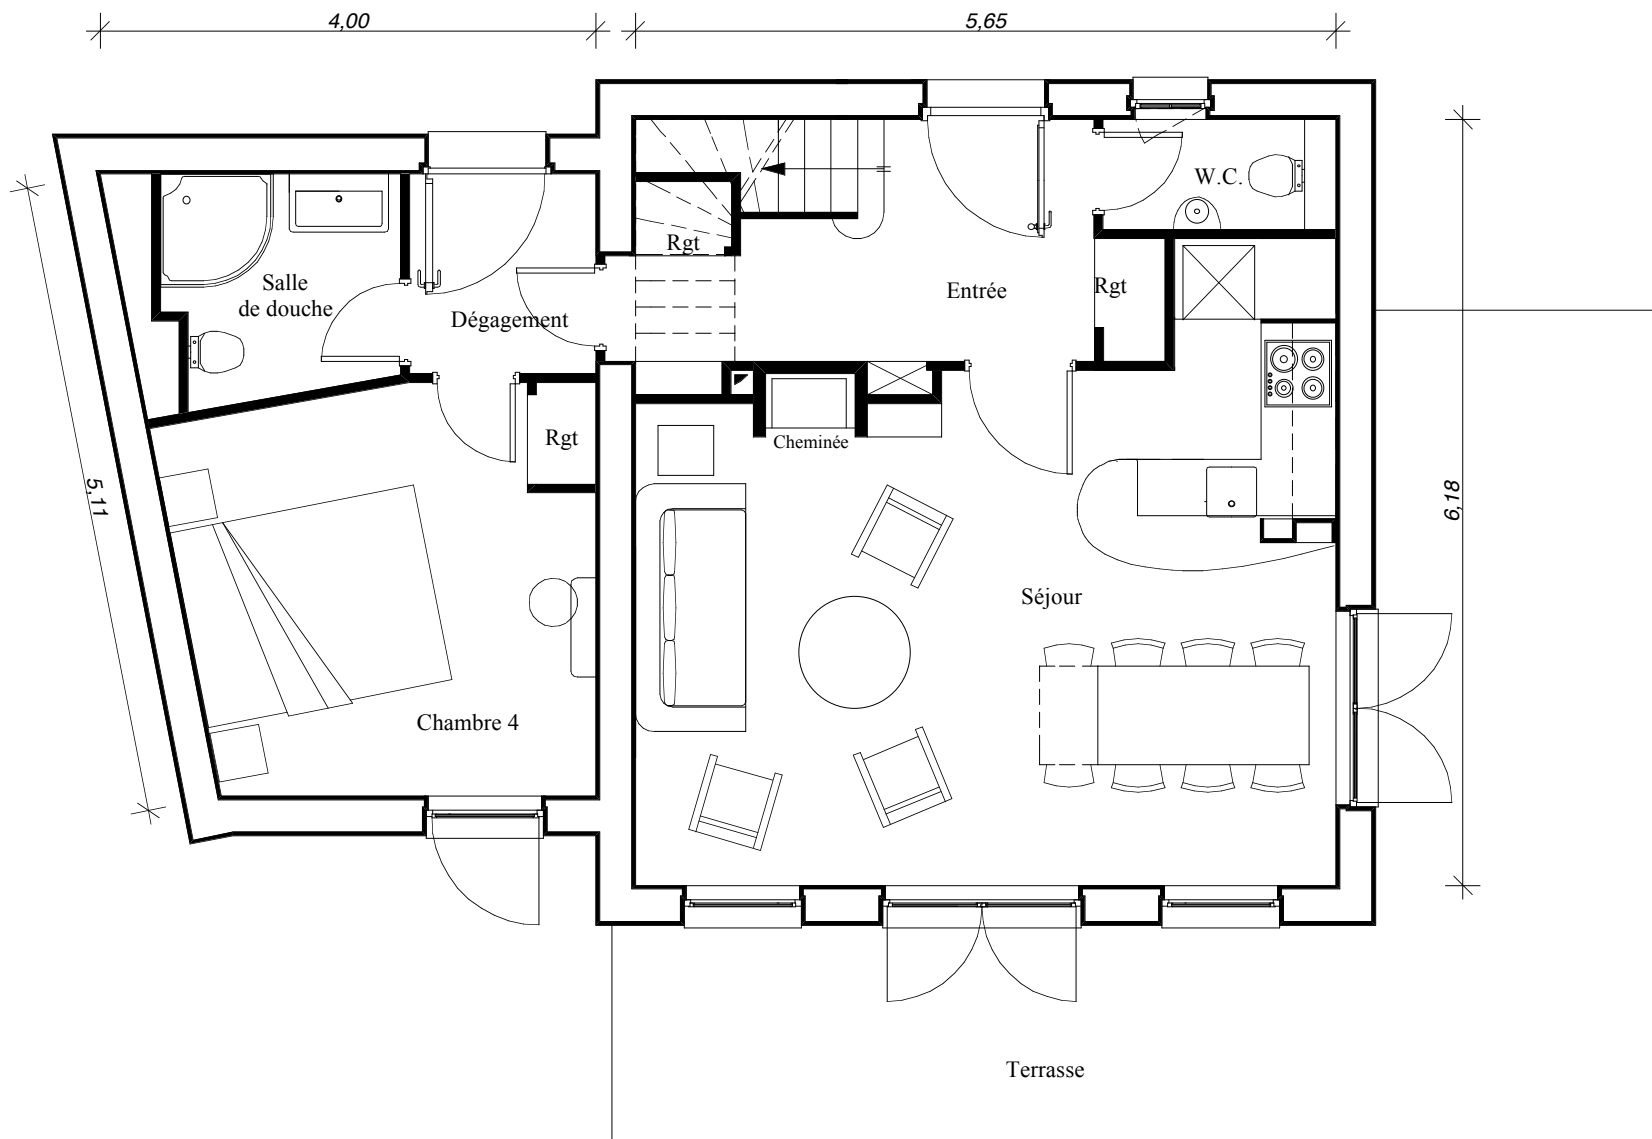

SURFACE HABITABLE :

Rez de chaussée	
W.C. :	1,7 m2
Entrée :	5,7 m2
Séjour :	24,3 m2
Chambre 4 :	10,3 m2
Rangements :	1,3 m2
Dégagement :	2,4 m2
Salle de douche :	3,3 m2
Sous total :	49,0 m2

Etage	
Chambre 1 :	9,3 m2
Chambre 2 :	6,0 m2
Chambre 3 :	6,5 m2
Rangements :	1,2 m2
Dégagement :	2,8 m2
Salle de bains :	3,5 m2
Sous total :	29,3 m2

TOTALE :	78,3 m2
non compris h<1,80 m :	1,4 m2

Surface Terrasse :	26,8 m2
--------------------	---------




GROUPE
PIERRE & VACANCES

Domaine du Lac de l'Ailette

Cottage 5 pièces Premier 8 personnes

R+1 S1

19 C4

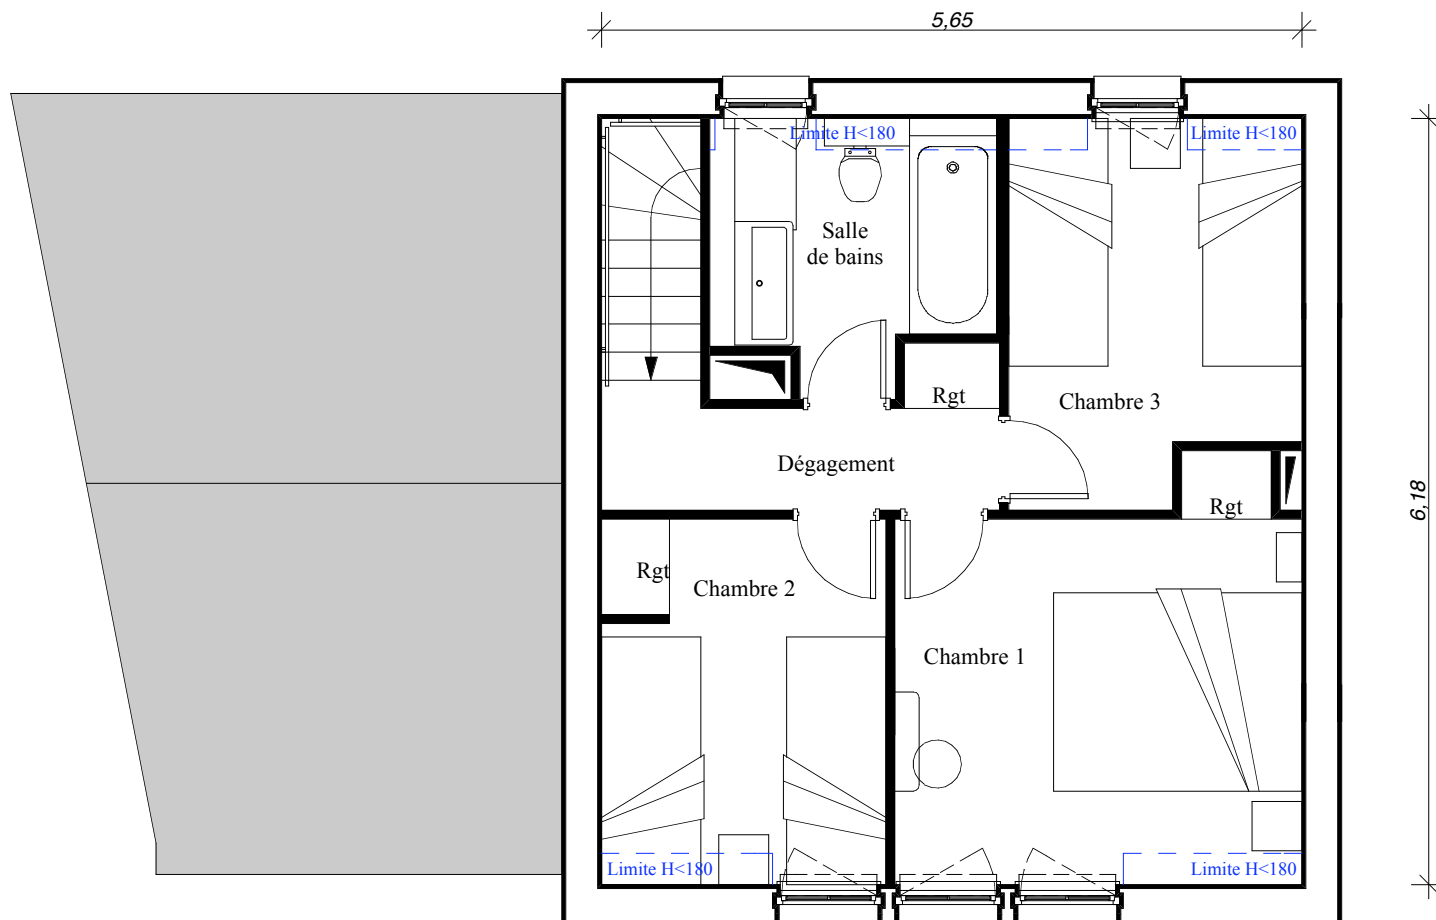

SURFACE HABITABLE :

Rez de chaussée	
W.C. :	1,7 m2
Entrée :	5,7 m2
Séjour :	24,3 m2
Chambre 4 :	10,3 m2
Rangements :	1,3 m2
Dégagement :	2,4 m2
Salle de douche :	3,3 m2
Sous total :	49,0 m2

Etage	
Chambre 1 :	9,3 m2
Chambre 2 :	6,0 m2
Chambre 3 :	6,5 m2
Rangements :	1,2 m2
Dégagement :	2,8 m2
Salle de bains :	3,5 m2
Sous total :	29,3 m2

TOTALE :	78,3 m2
non compris h<1,80 m :	1,4 m2

Surface Terrasse :	26,8 m2
--------------------	---------