




GROUPE
PIERRE & VACANCES

Domaine du Lac de l'Ailette

Cottage 5 pièces Premier 8 personnes
RDC P1

03 A4

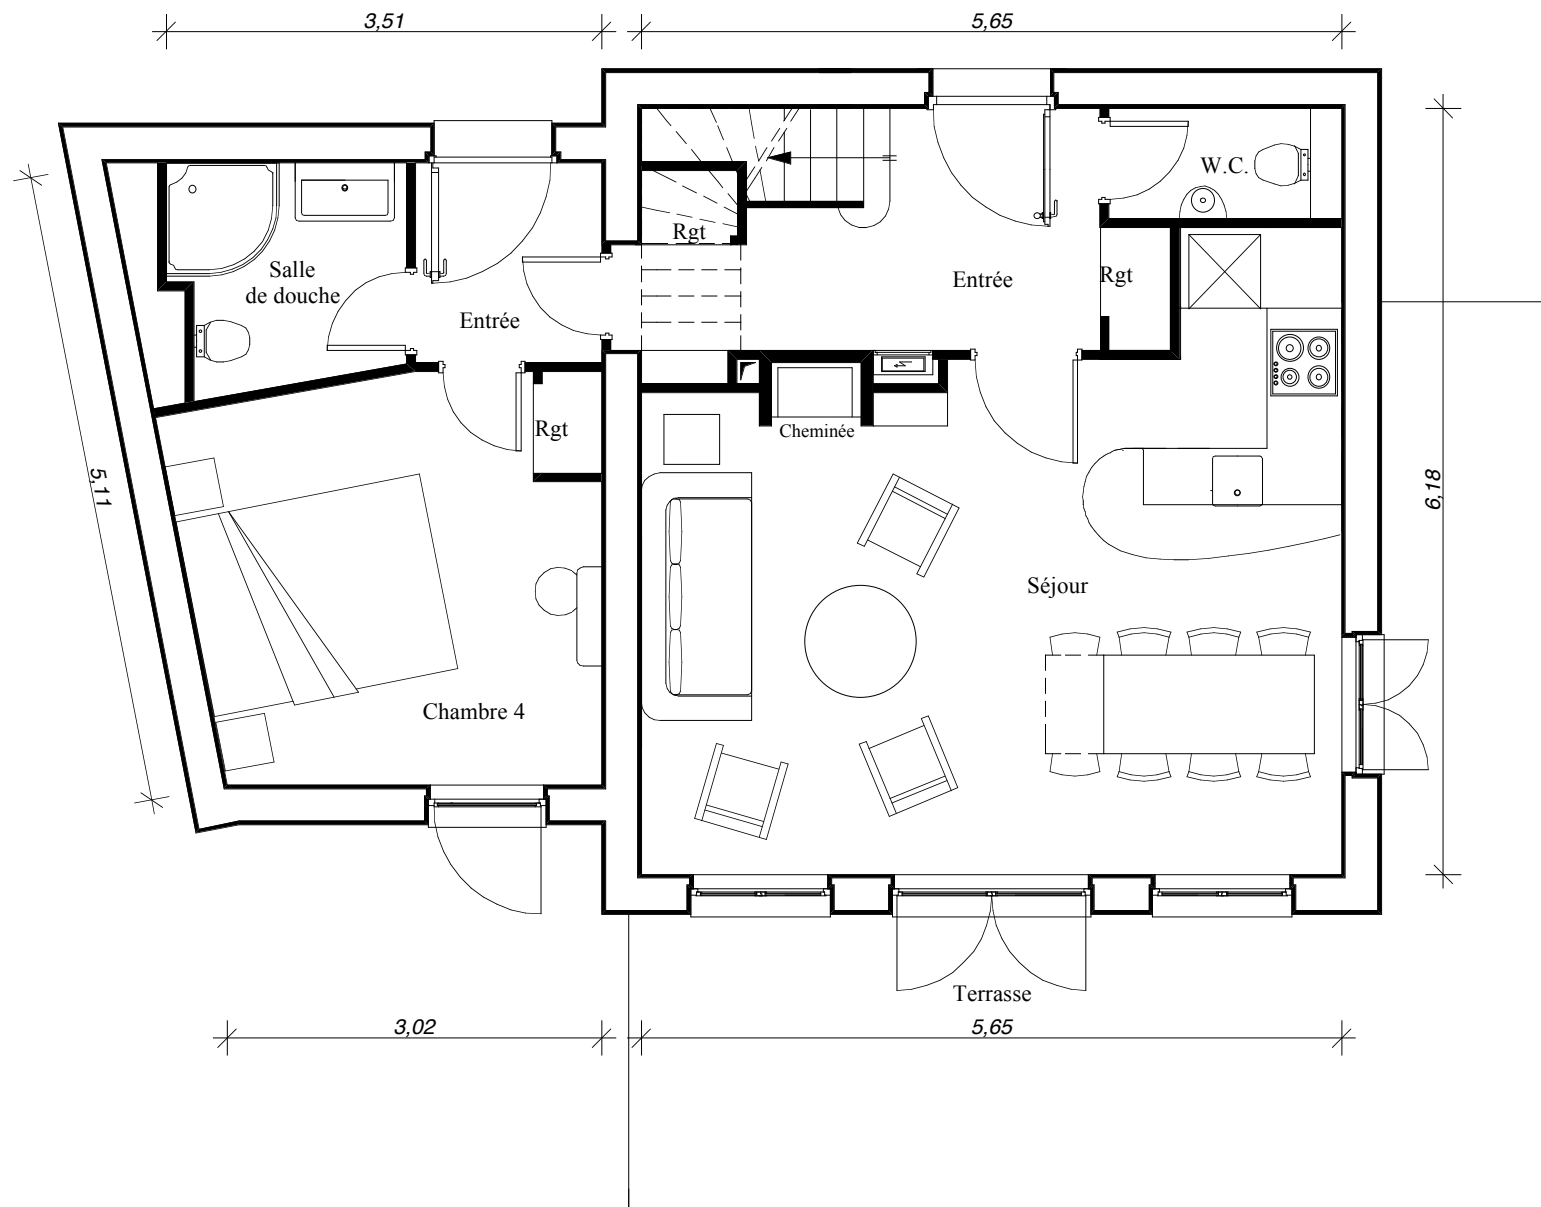

SURFACE HABITABLE :

Rez de chaussée	
W.C. :	1,7 m2
Entrées :	8,1 m2
Séjour :	24,3 m2
Chambre 4 :	10,3 m2
Rangements :	1,0 m2
Salle de douche :	3,3 m2
Sous total :	48,7 m2

Etage	
Chambre 1 :	9,7 m2
Chambre 2 :	6,3 m2
Chambre 3 :	6,9 m2
Rangements :	1,2 m2
Dégagement :	2,8 m2
Salle de bains :	3,9 m2
Sous total :	30,8 m2

TOTALE	79,5 m2
non compris h<1,80 m	0,5 m2

Surface Terrasse :	24,7 m2
--------------------	---------




GROUPE
PIERRE & VACANCES

Domaine du Lac de l'Ailette

Cottage 5 pièces Premier 8 personnes

R+1 P1

03 A4

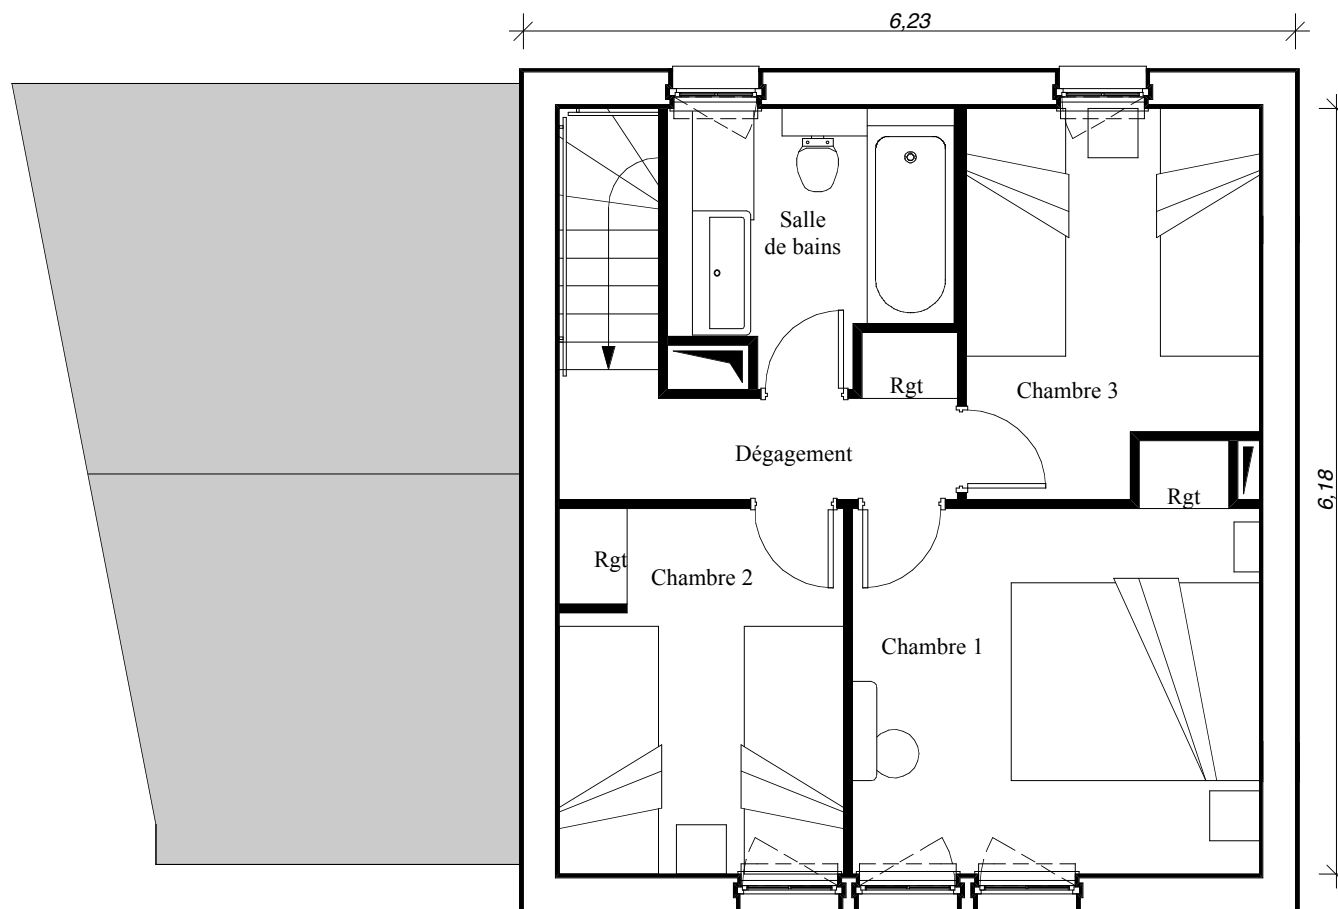

SURFACE HABITABLE :

Rez de chaussée	
W.C. :	1,7 m ²
Entrées :	8,1 m ²
Séjour :	24,3 m ²
Chambre 4 :	10,3 m ²
Rangements :	1,0 m ²
Salle de douche :	3,3 m ²
Sous total :	48,7 m ²

Etage	
Chambre 1 :	9,7 m ²
Chambre 2 :	6,3 m ²
Chambre 3 :	6,9 m ²
Rangements :	1,2 m ²
Dépassement :	2,8 m ²
Salle de bains :	3,9 m ²
Sous total :	30,8 m ²

TOTALE	79,5 m ²
non compris h<1,80 m	0,5 m ²

Surface Terrasse :	24,7 m ²
--------------------	---------------------