


Résidence " Les Roches "

rue du port
29 250 SAINT POL DE LEON

BATIMENT K

T3 A Duplex Logement n°48

Lot(s) de copropriété(s) N°

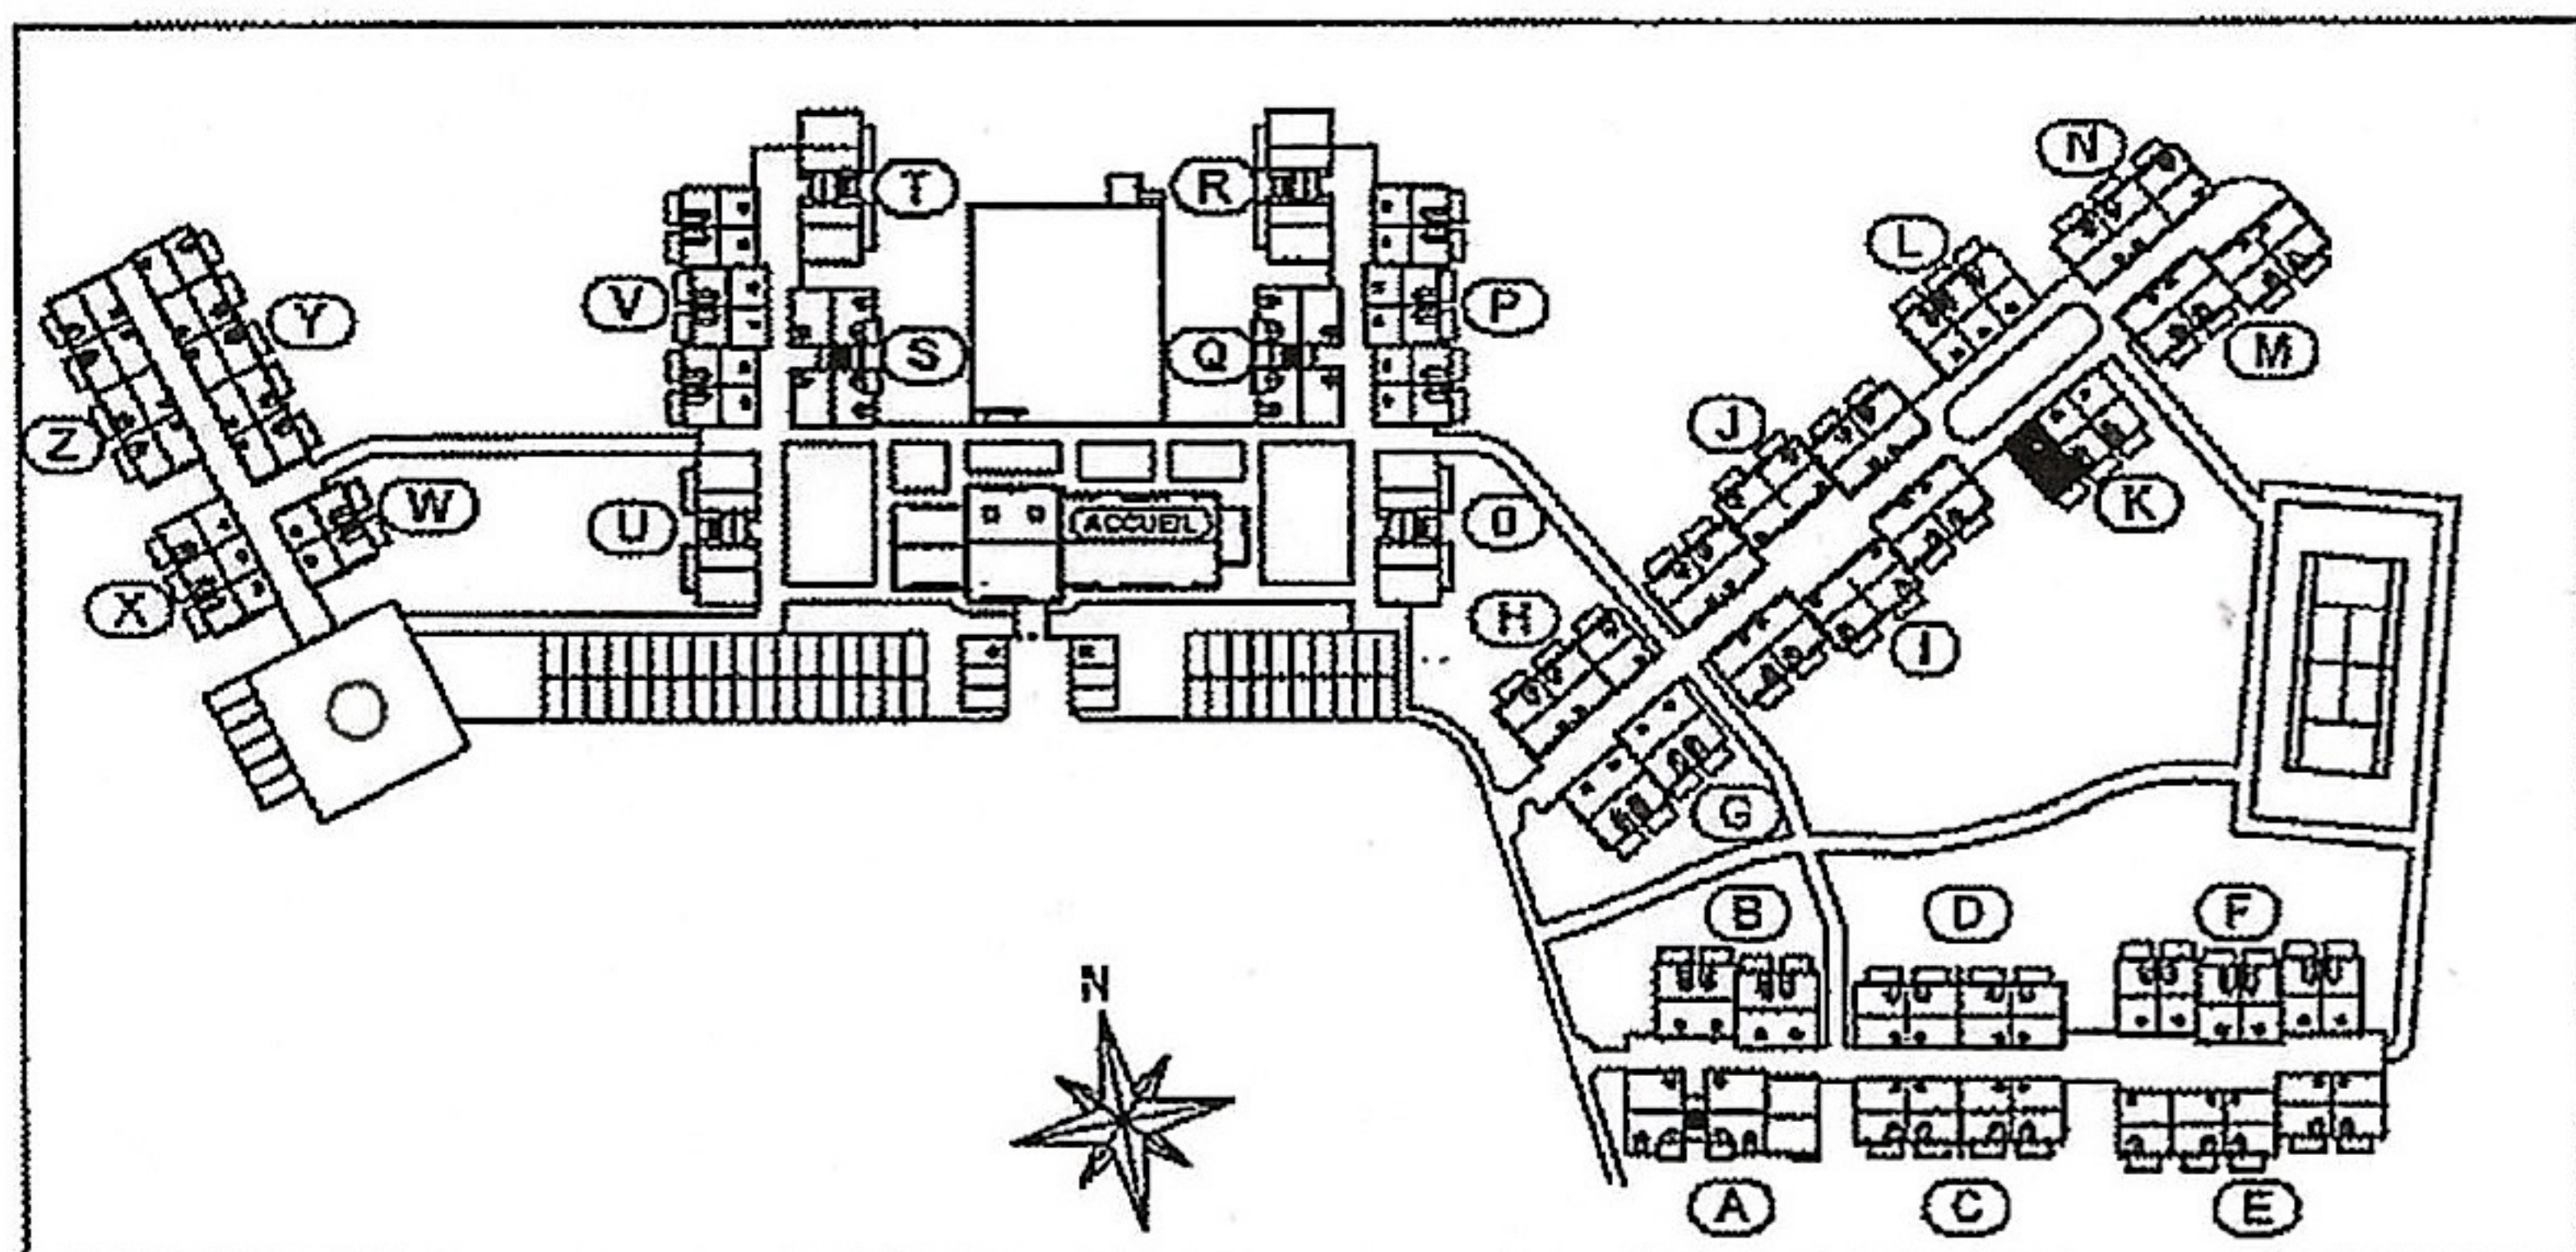

SURFACES HABITABLES

Entrée	3.57 m ²
Wc	1.39 m ²
Séjour + pl	21.09 m ²
Dgt	1.83 m ²
Salle de bains	3.83 m ²
Chambre 1 + pl	6.05 m ²
Chambre 2 + pl	7.88 m ²
Total surface habitable	45.64 m²
Total surface utile	50.96 m²
Terrasse	6.60 m ²

VISA DU DIRECTEUR REGIONAL

CABINET MAISONABE-VIGUIER

30 Octobre 2007

LA SOCIETE SE RESERVE LA POSSIBILITE D'APPORTER LES MODIFICATIONS QUI SERAIENT DUES A DES IMPERATIFS D'ORDRE TECHNIQUE, ADMINISTRATIF OU NORMATIF

