


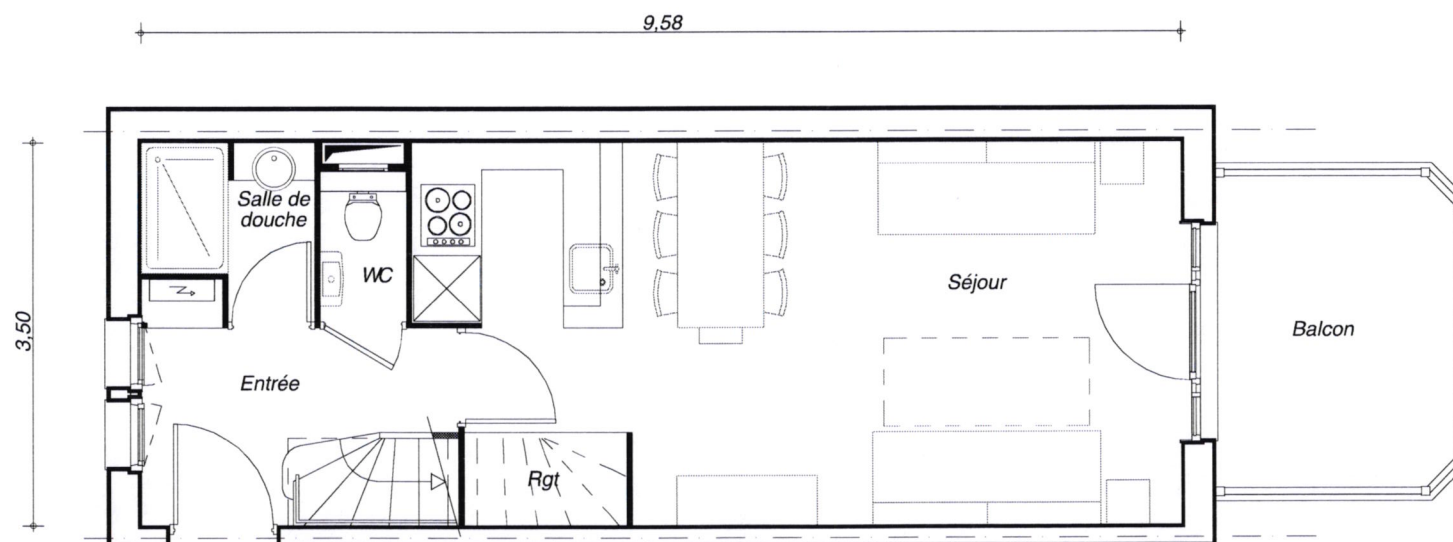

SURFACE HABITABLE


Niveau bas	
Entrée :	4,0 m ²
Séjour :	22,6 m ²
Salle de douche :	2,3 m ²
Rangements :	0,8 m ²

Total :	29,7 m ²
Non compris < 1,80 m :	0,5 m ²

Niveau haut	
Total :	20,6 m ²
Non compris < 1,80 m :	4,7 m ²

TOTALE :	50,3 m ²
Non compris < 1,80 m :	5,2 m ²

Balcon :	6,2 m ²
----------	--------------------

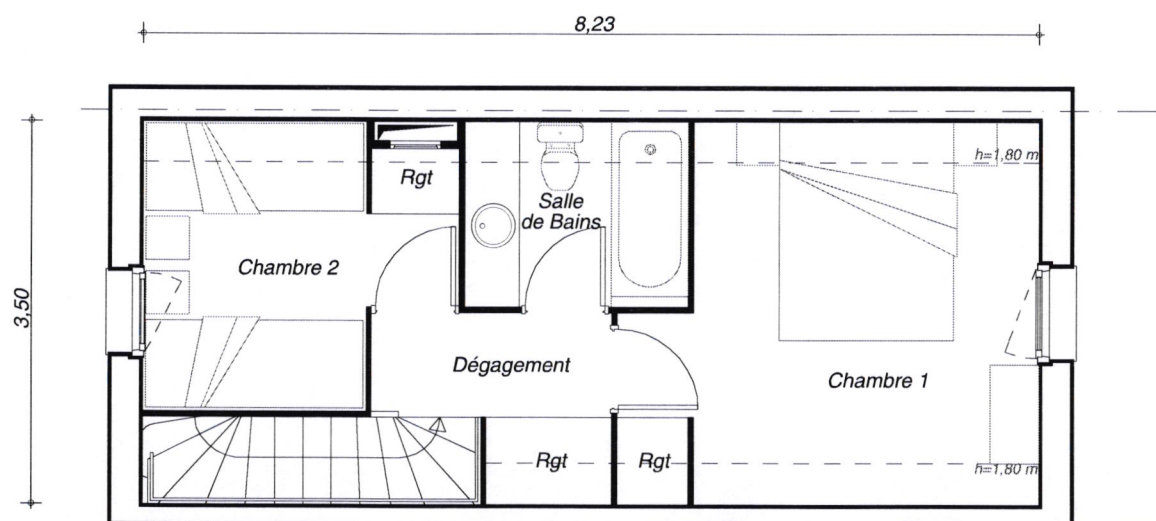

SURFACE HABITABLE

Niveau haut	
Dépagement :	2,0 m ²
Chambre 1 :	9,4 m ²
Chambre 2 :	5,4 m ²
Salle de bains :	2,7 m ²
Rangements :	1,1 m ²

Total :	20,6 m ²
Non compris < 1,80 m :	4,7 m ²