


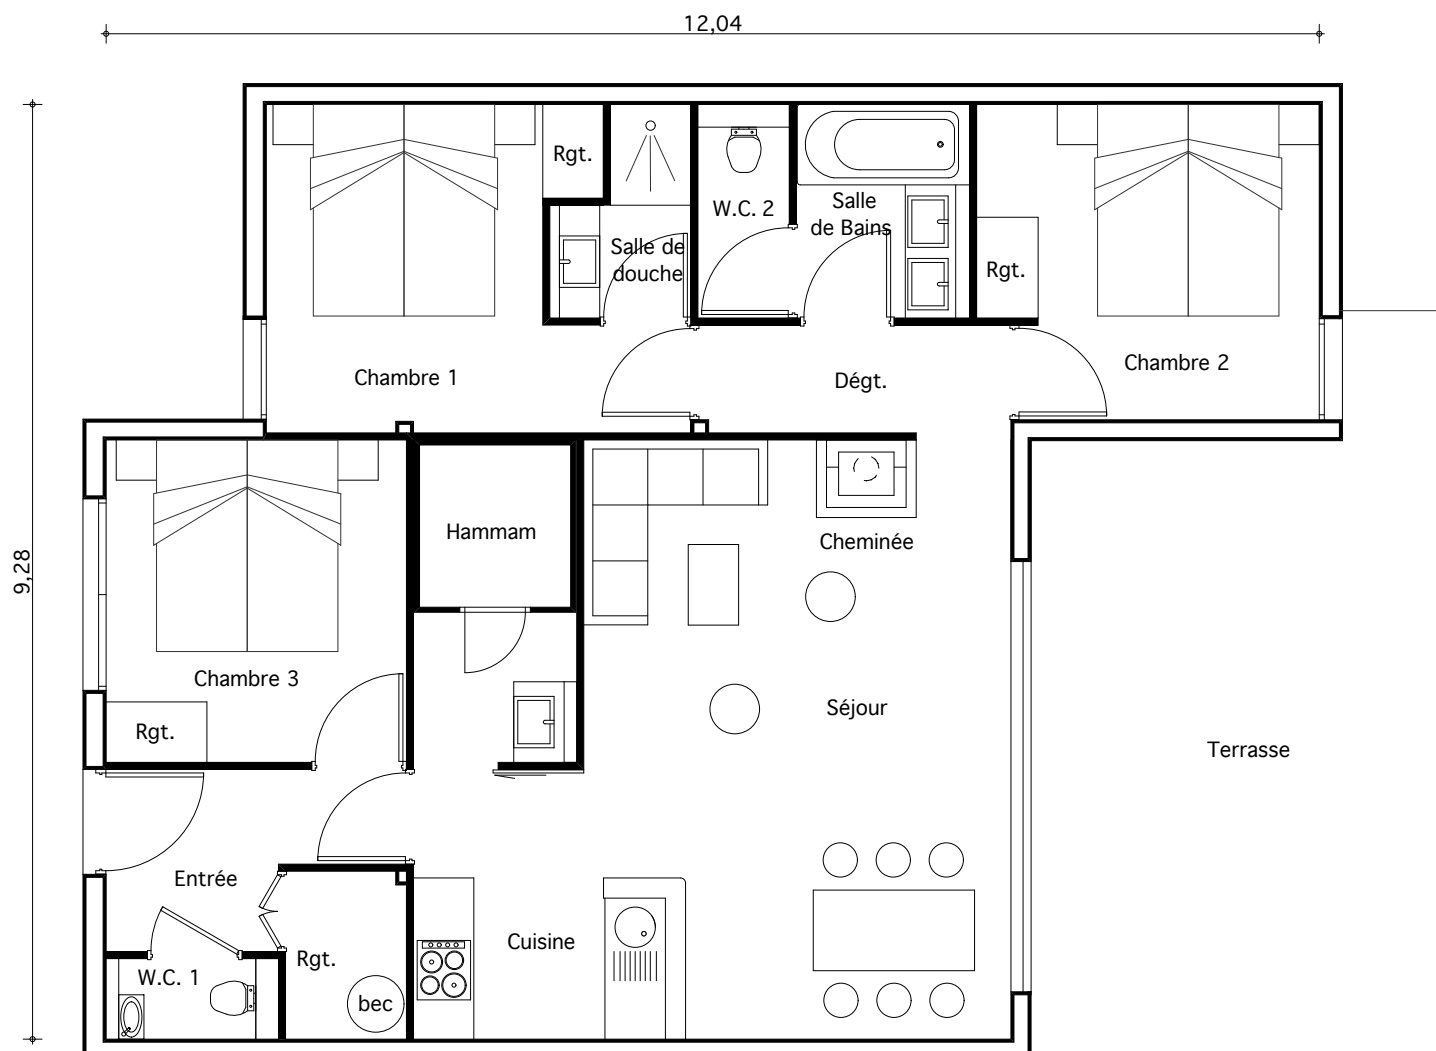

SURFACE HABITABLE :

Entrée :	4,30 m ²
Séjour Cuisine :	28,95 m ²
Dégagement :	3,30 m ²
Chambre 1 :	10,50 m ²
Chambre 2 :	9,60 m ²
Chambre 3 :	8,95 m ²
Salle de bains :	3,65 m ²
W.C. 2 :	1,90 m ²
Salle de douche :	2,35 m ²
Hamam :	4,80 m ²
W.C. 1 :	1,35 m ²
Rangements :	3,75 m ²
Totale :	83,40 m²
Terrasse :	28,10 m²

Le mobilier est représenté seulement à titre indicatif

La société se réserve la possibilité d'apporter à ce plan les modifications qui seraient dues à des impératifs techniques ou administratifs.

Ce type de cottage pourra faire l'objet, pendant la période d'exploitation, d'une connexion avec un cottage mitoyen, via un mur mobile. Ces équipements qui ne seraient pas réalisés, seront mis en place à l'issue du bail.