


SAINTE MAXIME

Type :STUDIO

Entrée	4.30
Séjour / Cuisine	16.73
Sdb	3.00
TOTAL /m ²	24.03

Balcon	6.24 m ²
--------	---------------------

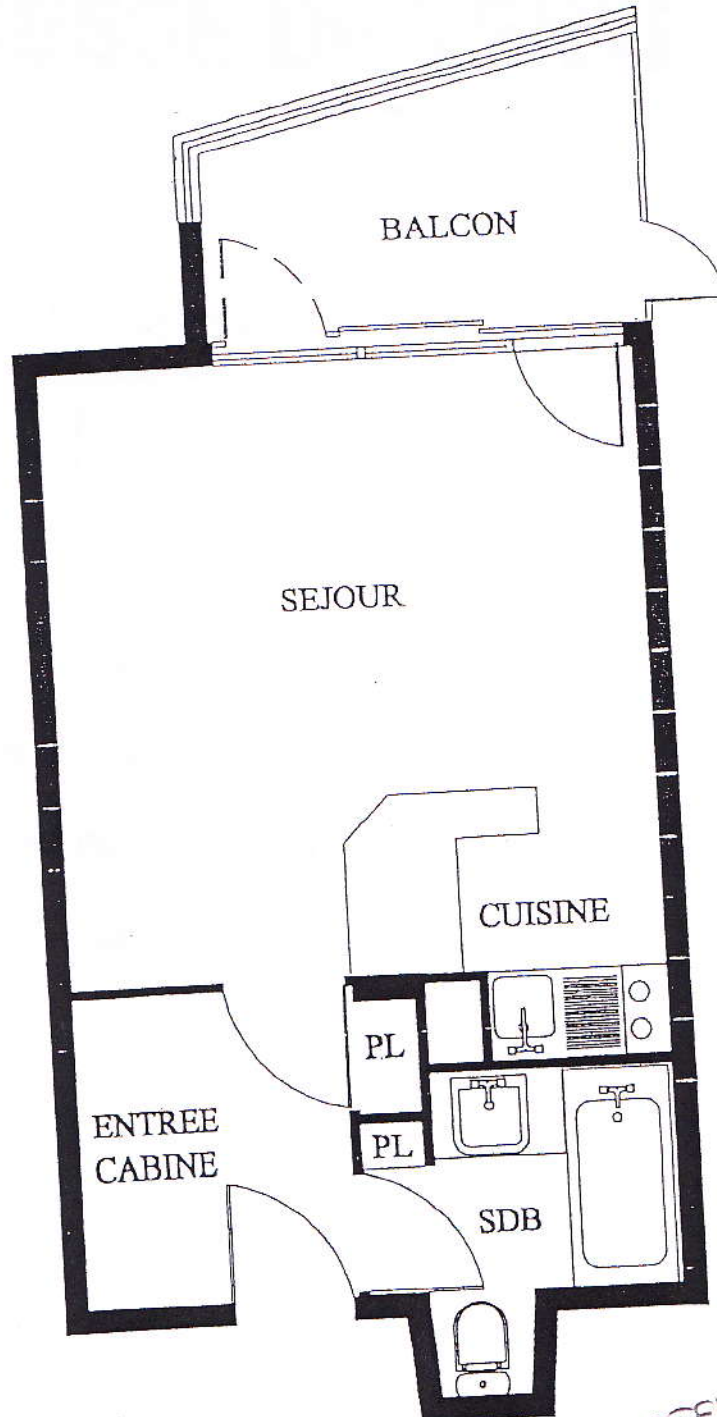

NR. APPARTEMENT														
Appartements N°	102	103	110	111	118	202	203	210	211	218	302	303	310	311
	318	402	403	410	411	418								

LOT N° 350