

Dijon


Résidence

"ADAGIO ACCESS"

RUE DE MULHOUSE

COPROPRIETE

BAT A
RDC

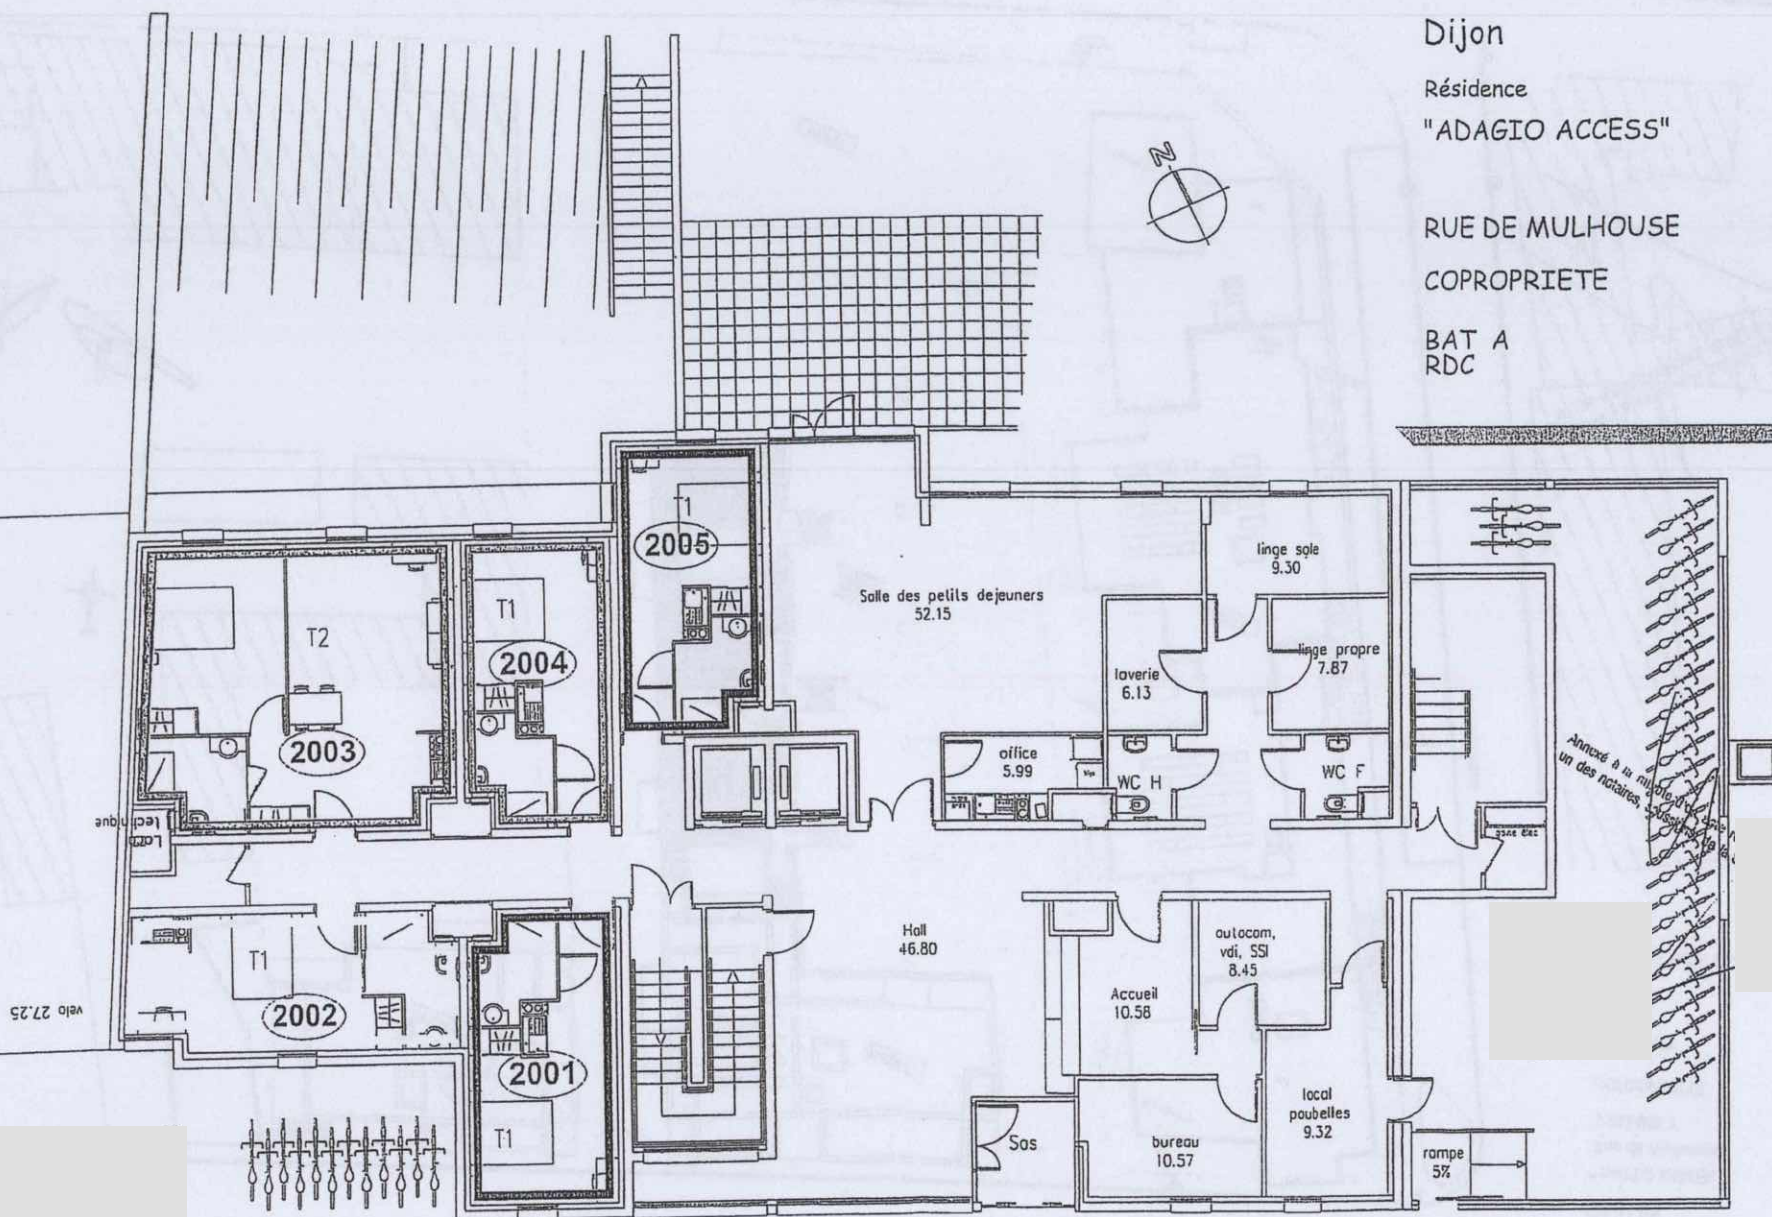

PLAN DE COPROPRIETE DRESSE EN OCTOBRE 2011 D'APRES UN FICHIER-DESSIN FOURNI SUR SUPPORT INFORMATIQUE PAR L'ARCHITECTE.

PLAN CROQUIS