

Dijon

Résidence


"ADAGIO ACCESS"

RUE DE MULHOUSE

COPROPRIETE

BAT A

Sous-Sol

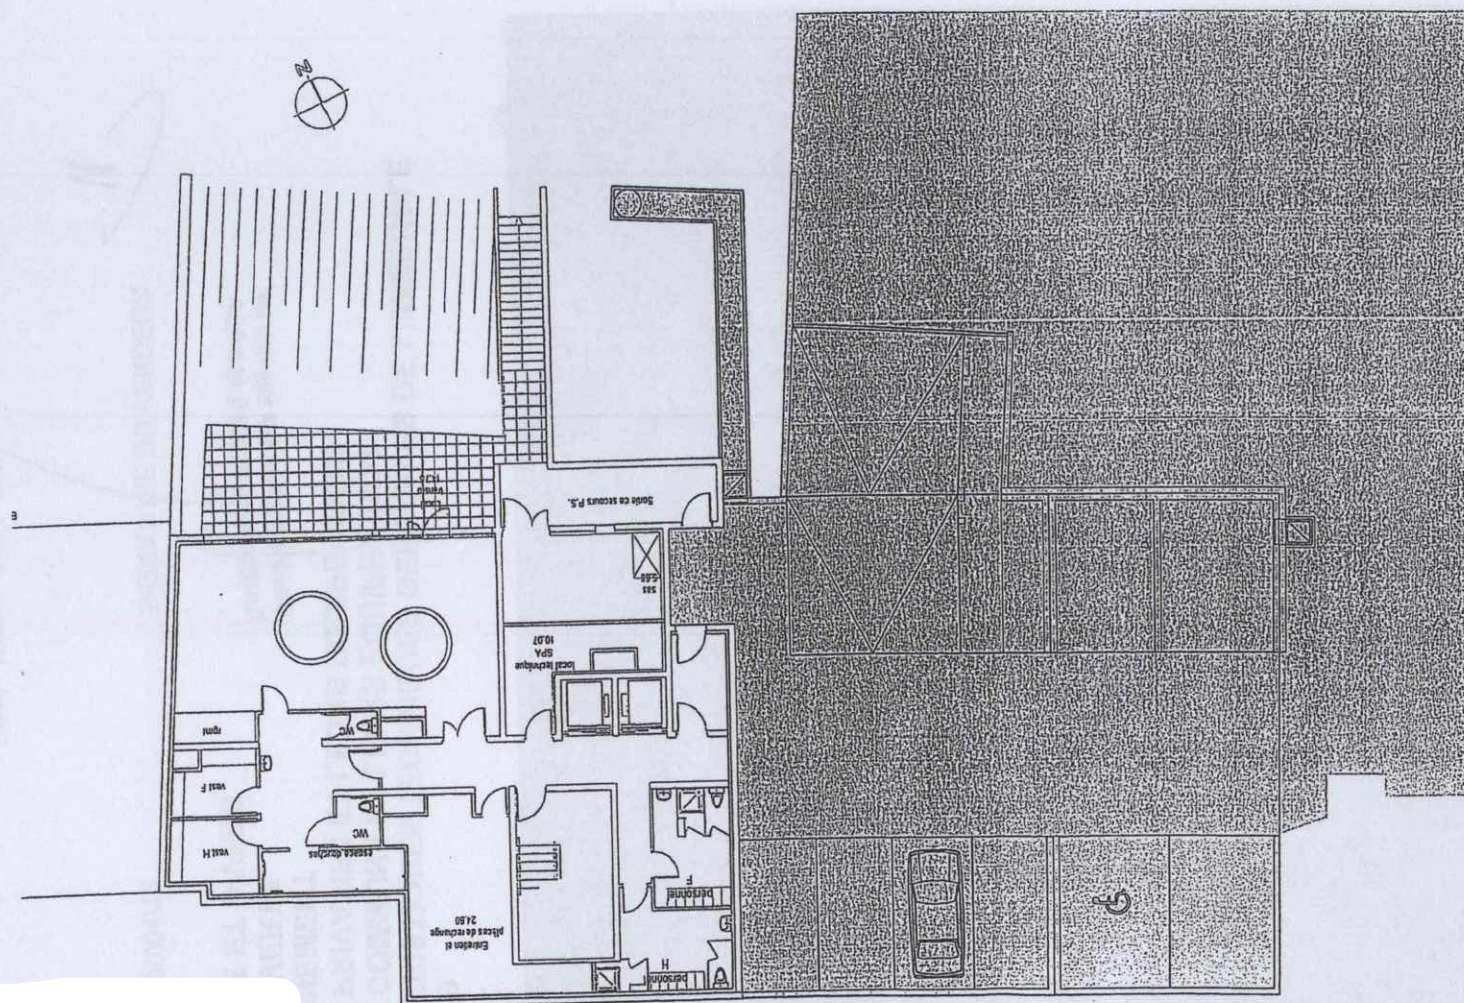

Annexé à la minute d'un acte reçu par
un des notaires, soussigné, de la S.C.P.

Volume 1

PLAN CROQUIS

PLAN DE COPROPRIETE DRESSE EN OCTOBRE 2011 D'APRES UN FICHIER-DESSIN FOURNI SUR SUPPORT INFORMATIQUE PAR L'ARCHITECTE.