


Pornichet - Le Bois de la Grée

Ilot W - 3 Pièces
5/6 Personnes

T3 A1

Appartement W13
Niveau bas

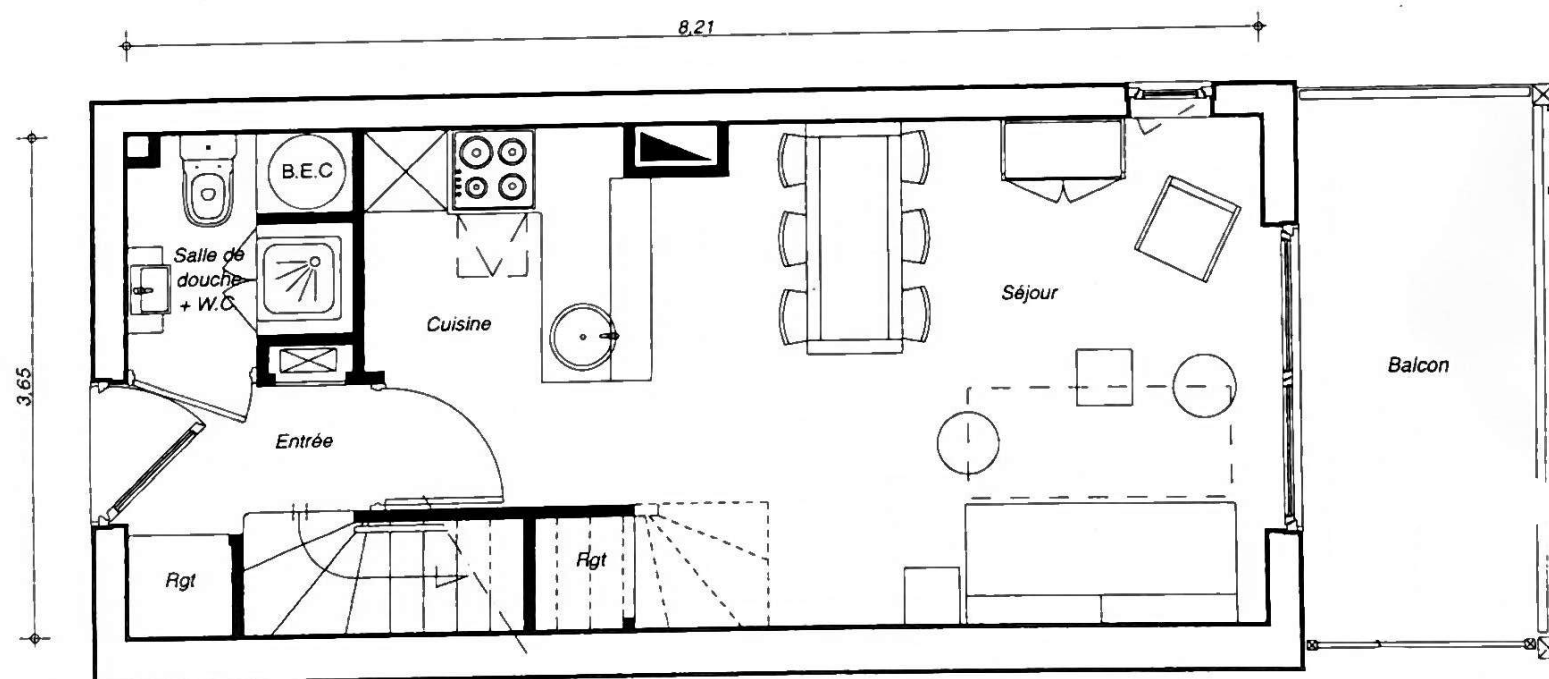

SURFACE HABITABLE :

Niveau Bas :	27,00 m ²
Niveau Haut :	18,30 m ²
Totale :	45,30 m ²
HsFP ≤ 1,80m :	5,60 m ²
Surface Balcon :	7,20 m ²

Niveau Bas :

Entrée :	1,80 m ²
Séjour Cuisine :	21,70 m ²
Salle de douche W.C. :	2,10 m ²
Rangement :	1,00 m ²
Ballon d'eau chaude :	0,40 m ²
Balcon :	7,20 m ²



PIERRE & VACANCES
CONSEIL IMMOBILIER

Promoteur


Commercialisateur

Pornichet - Le Bois de la Grée

Ilot W - 3 Pièces
5/6 Personnes

T3 A1

Appartement W13
Niveau haut

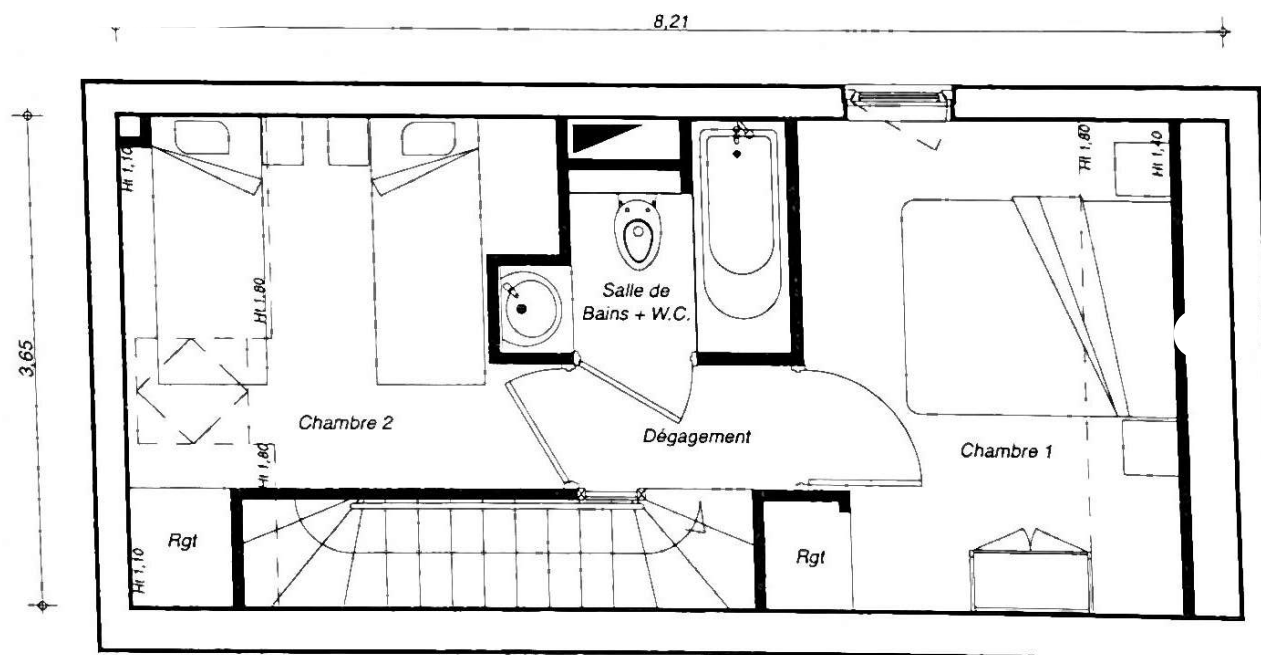

SURFACE HABITABLE :

Niveau Bas :	27,00 m ²
Niveau Haut :	18,30 m ²
Totale :	45,30 m²
HsFP ≤ 1,80m :	5,60 m ²
Surface Balcon :	7,20 m ²

Niveau Haut :

Dépagement :	1,50 m ²
Chambre 1 :	7,40 m ²
Chambre 2 :	6,00 m ²
Salle de bains + W.C. :	2,90 m ²
Rangement :	0,50 m ²
HsFP ≤ 1,80m	5,60 m²

Le mobilier est représenté seulement à titre indicatif

La société se réserve la possibilité d'apporter à ce plan les modifications qui seraient dues à des impératifs techniques ou administratifs.

20/10/09