



1 rue Louis Blanc - 59000 Lille


La Maison Blanche

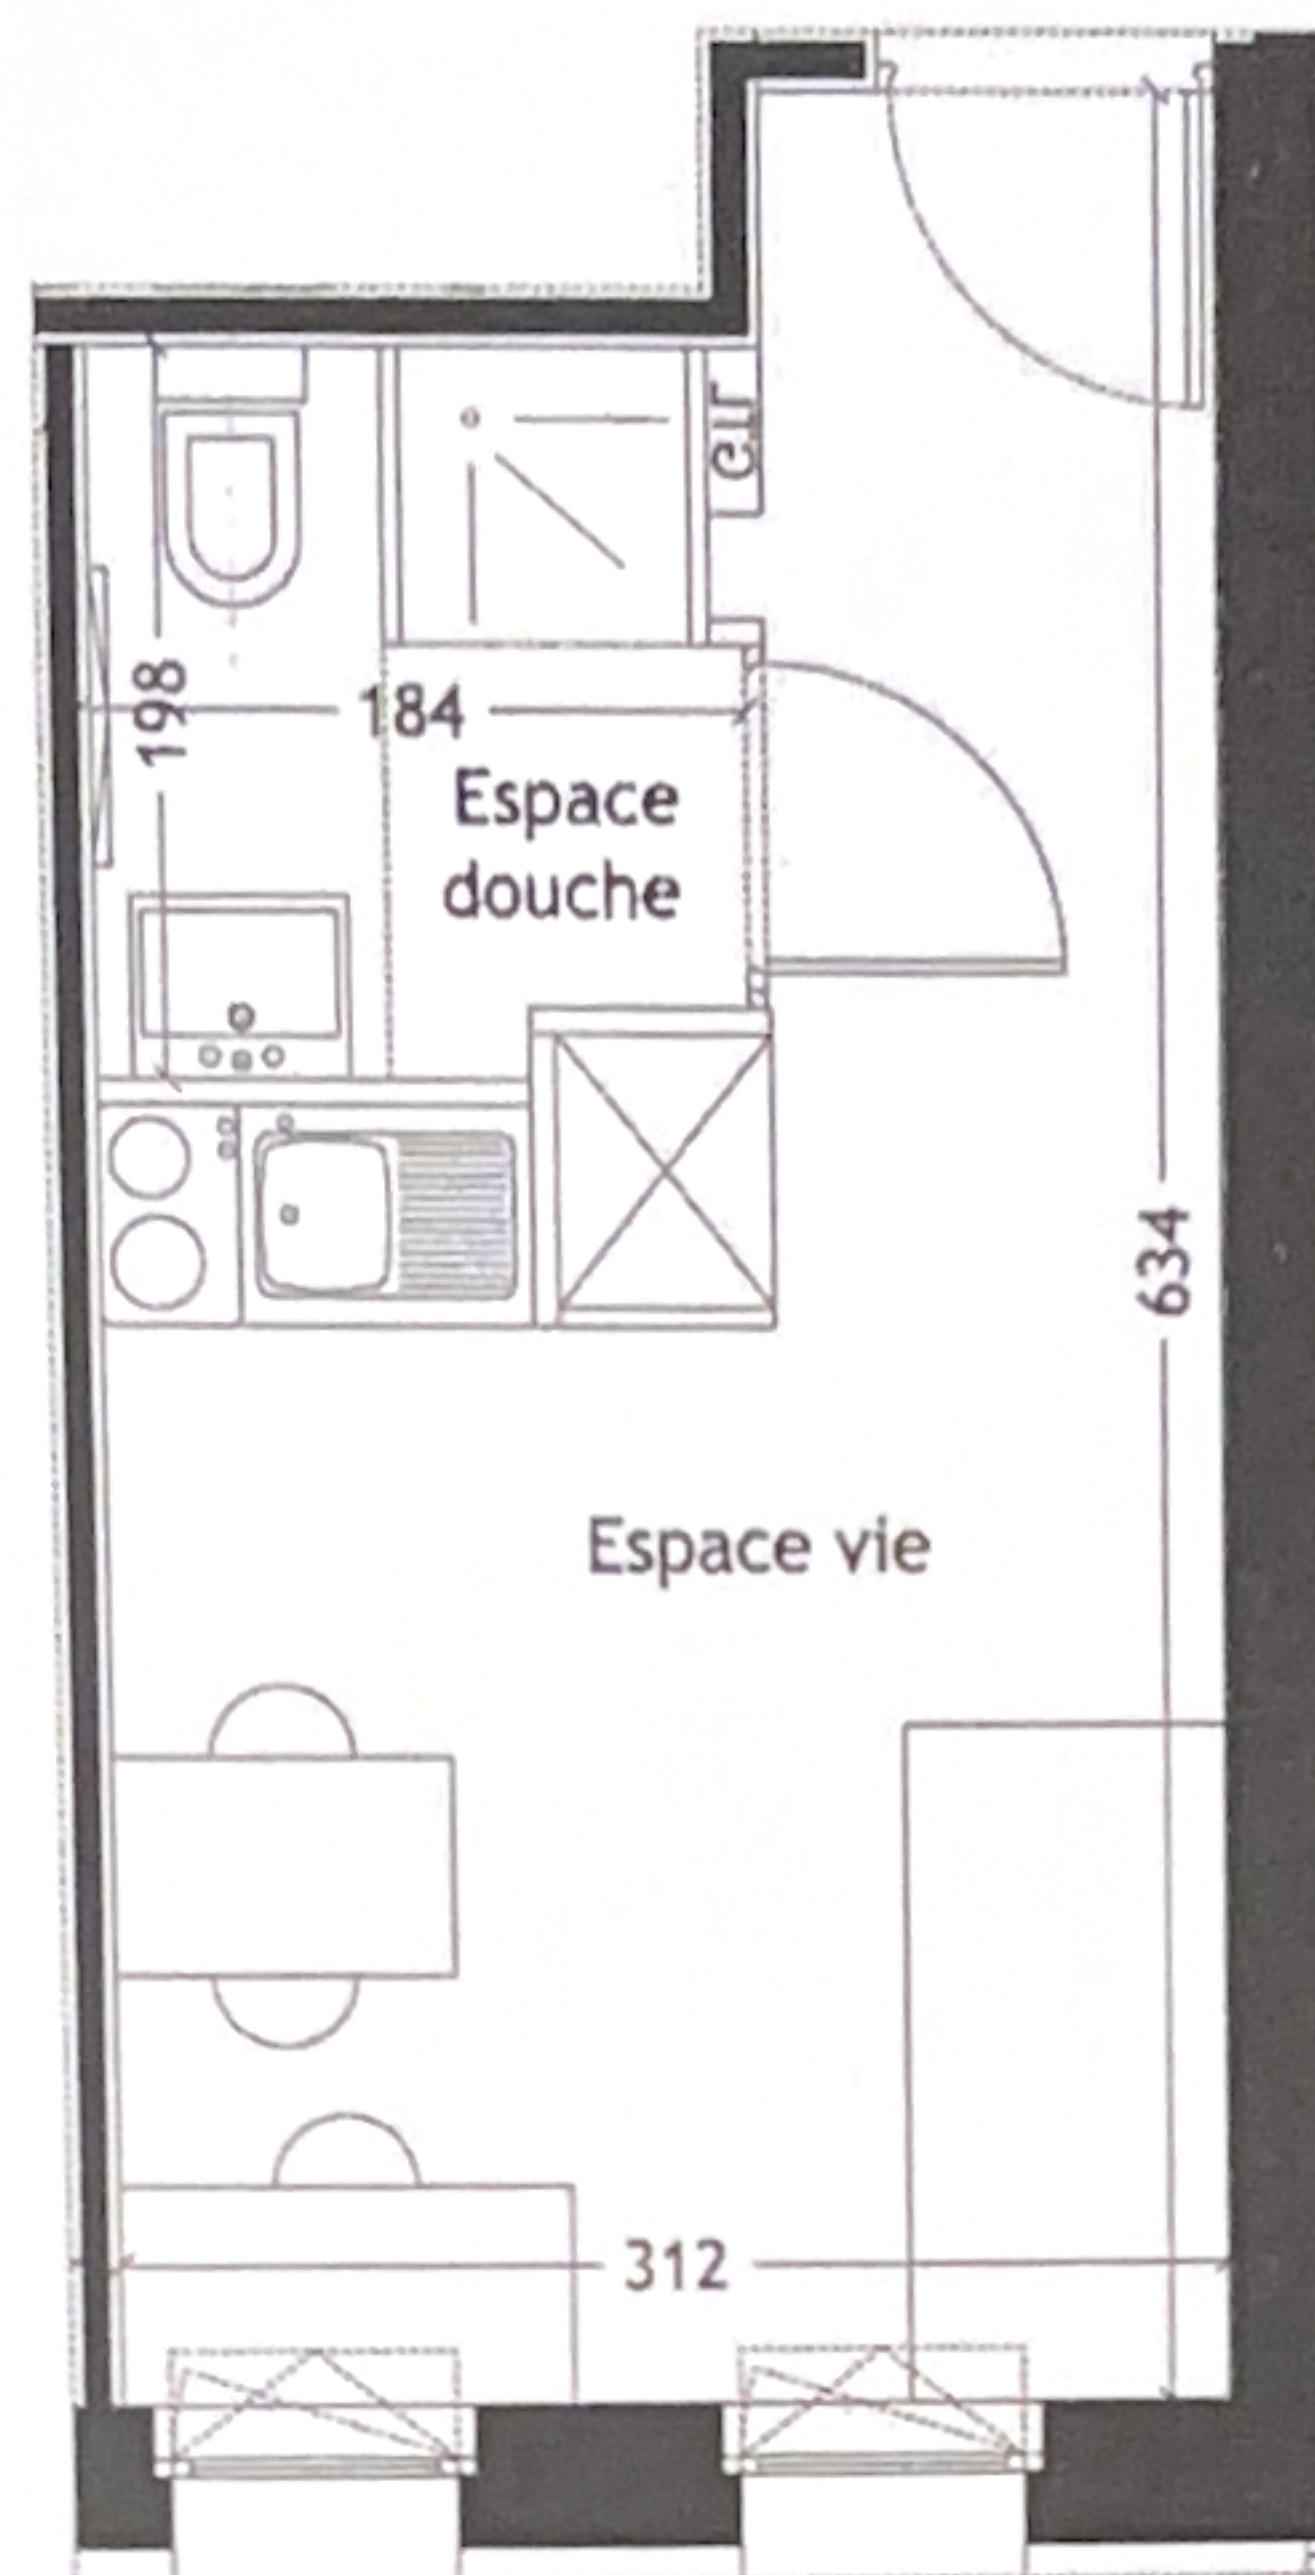

Bâtiment A

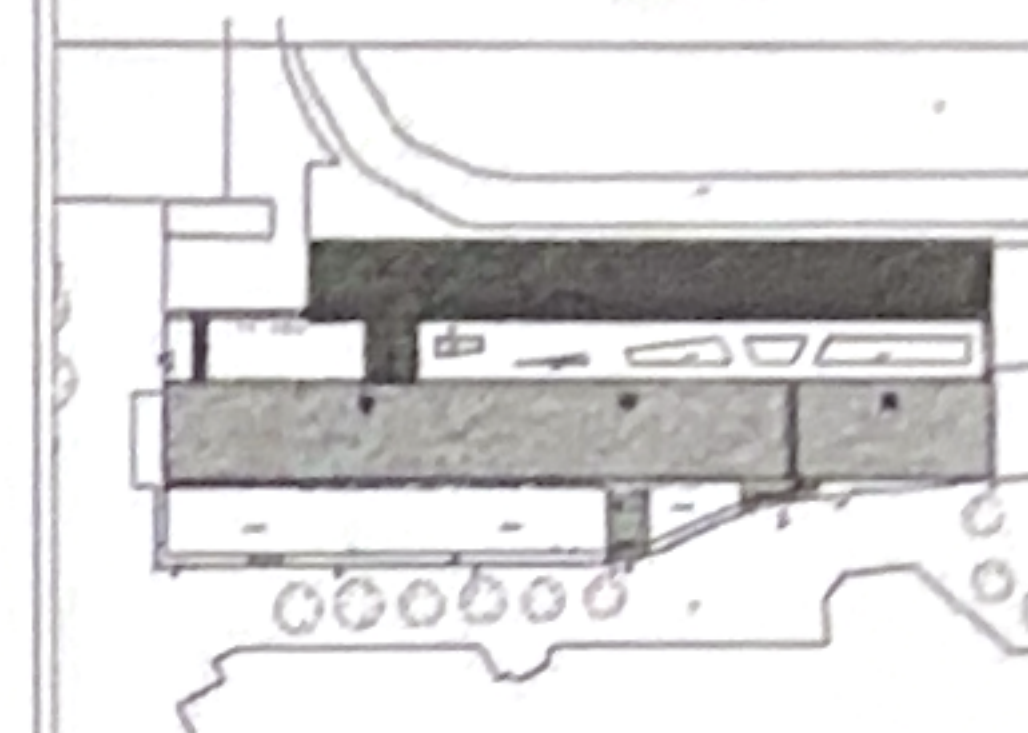

Niveau R+2

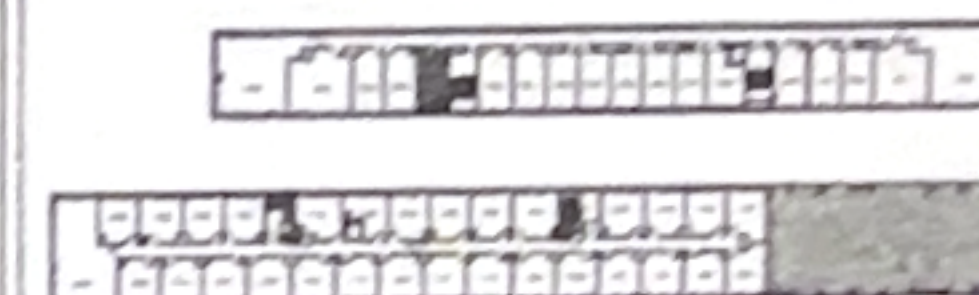

Lot : A 2 05
11032

Surfaces habitables

Espace vie	14.65 m ²
Espace Douche	3.30 m ²

TOTAL HABITABLE 17.95 m²

Décembre 2013

Nota: Document non contractuel sous réserves d'autorisations administratives et de modalités d'exécutions techniques.
Les éléments de mobiliers et d'installations figurant sur le plans ont été dessinés à titre d'exemple d'aménagement et ne constituent de ce fait aucun service ni fourniture contractuel.