



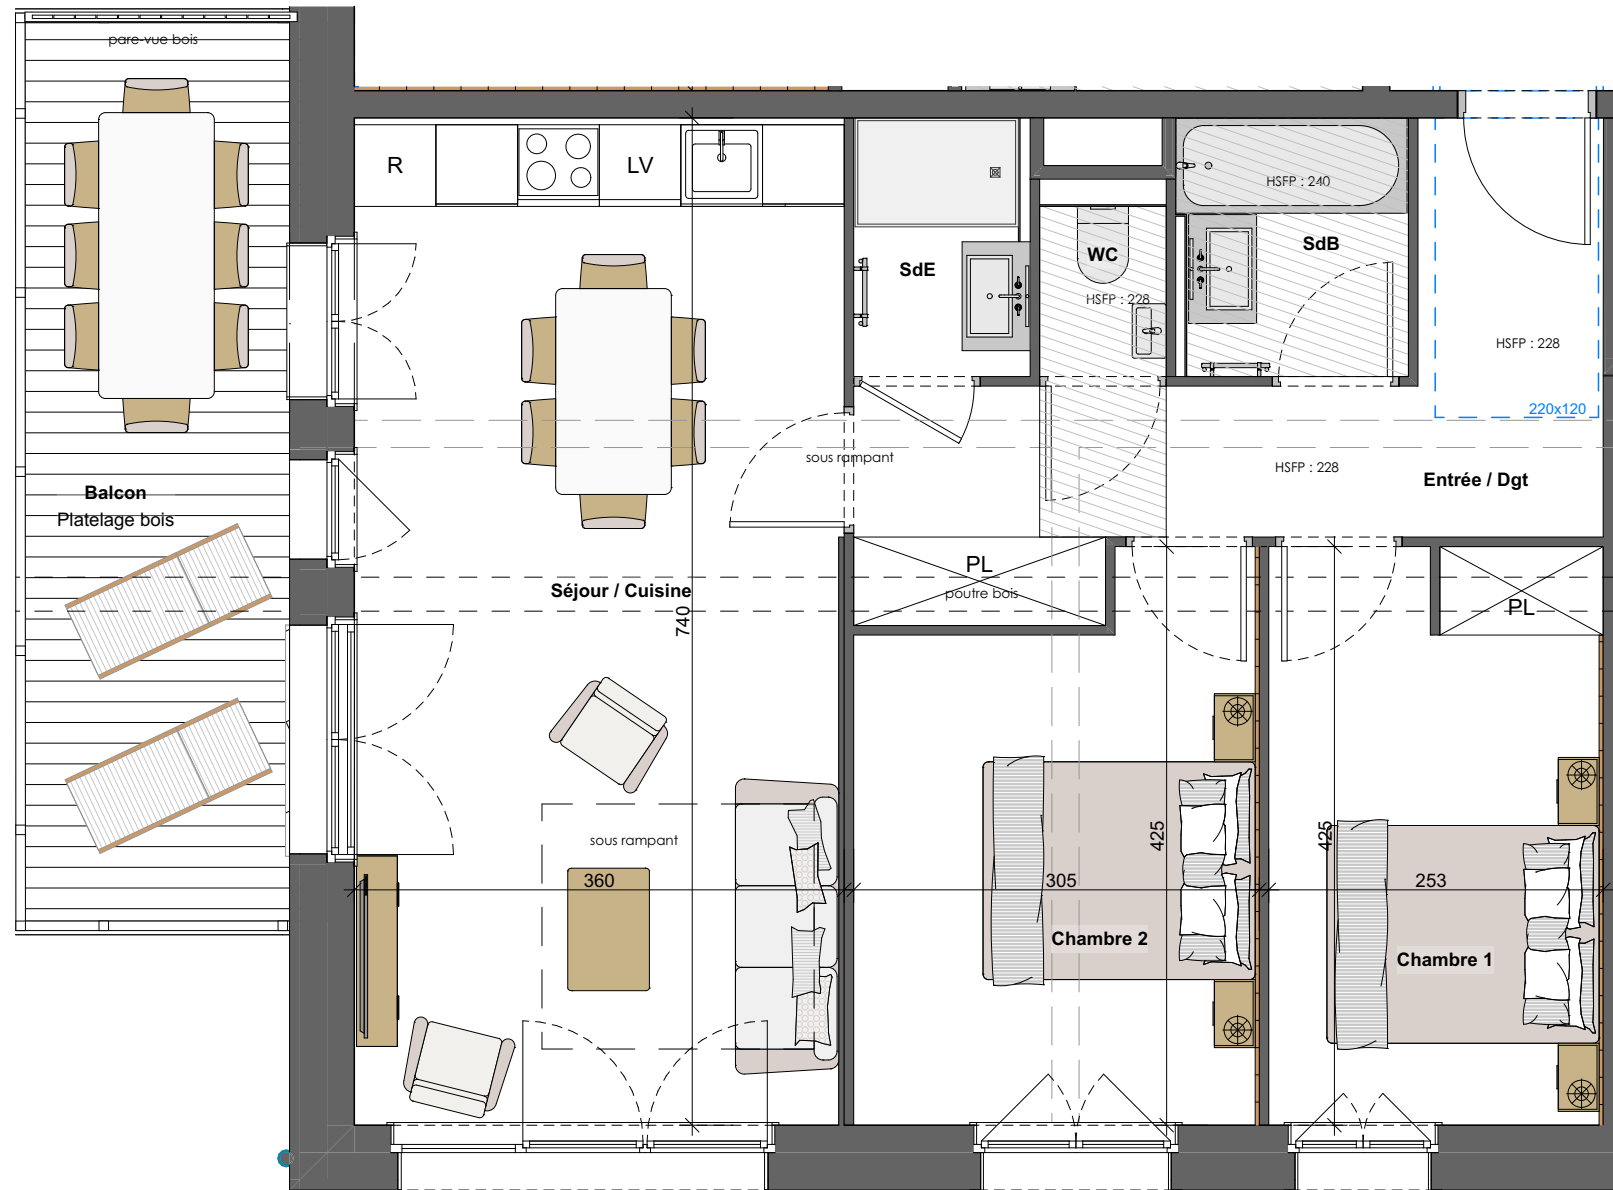

Légende :

(F)	Fenêtre	(OS 99 / 35)	Gaine Technique
(PF)	Porte-Fenêtre	T.E.	Tableau Electrique
(FT)	Fenêtre de toit	L.V.	Lave Vaiselle
PL	Placard	R	Réfrigérateur

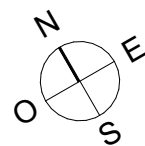

Nota : des modifications sont susceptibles d'être apportées à ce plan, en fonction des nécessités techniques de la réalisation, tant en ce qui concerne les dimensions libres que l'équipement. Les surfaces indiquées sont approximatives. Les retombées, soffites, faux-plafonds, canalisations, ballons d'eau chaude, ainsi que des équipements, sont figurés à titre indicatifs.



Appartement A 401	Type T3	Etage R+2.
-----------------------------	-------------------	----------------------

SURFACE HABITABLE :

A401		
1	Séjour / Cuisine	26,47
2	Entrée / Dgt	9,97
3	WC	1,16
5	Chambre 1	10,29
6	Chambre 2	11,29
7	SdB	3,15
8	SdE	2,46
		64,79 m²

SURFACE(S) ANNEXE(S) :

A401		
	Balcon	13,20

PLAN DE SITUATION :

R+2.

