

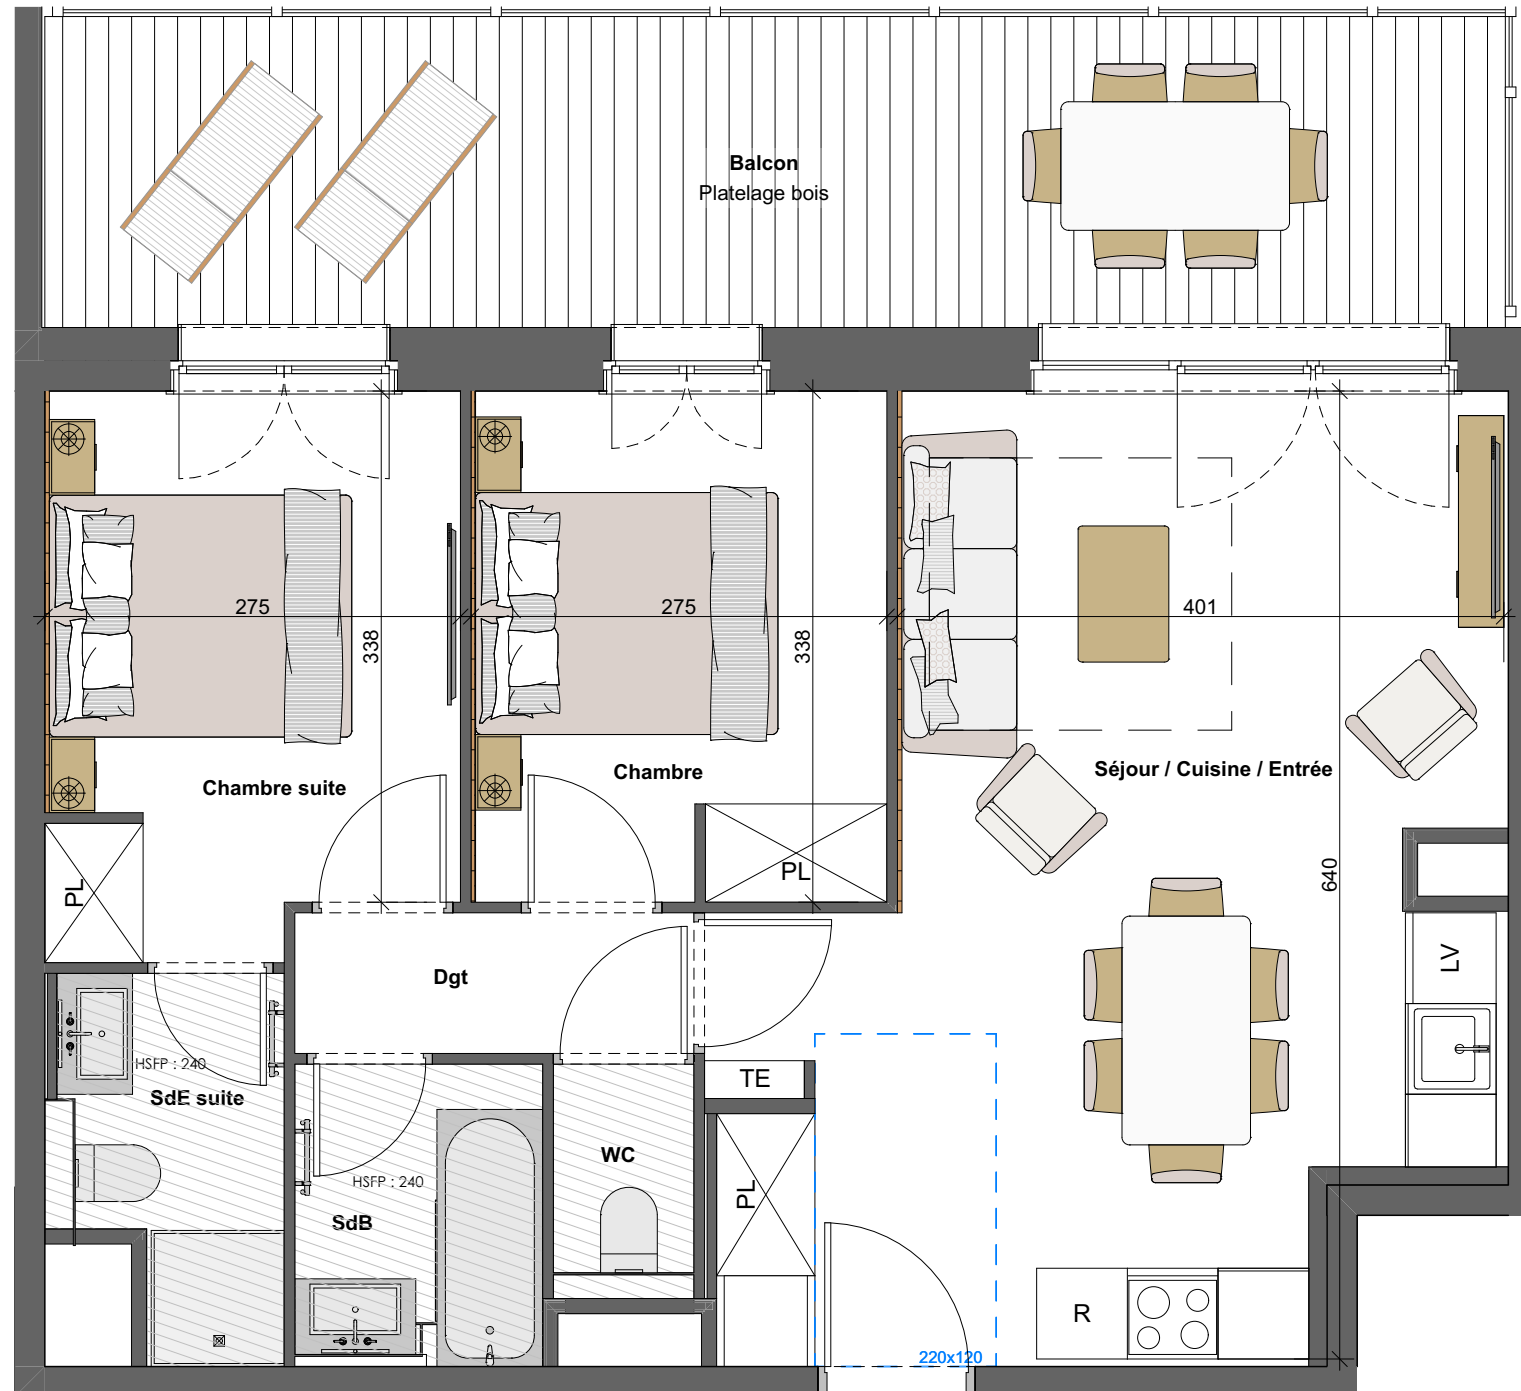


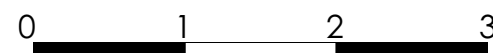

Légende :

(F)	Fenêtre	(OS 99 / 35)	Faux-Plafond
(PF)	Porte-Fenêtre	T.E.	Gaine Technique
(FT)	Fenêtre de toit	L.V.	Tableau Electrique
PL	Placard	R	Lave Vaiselle
			Réfrigérateur

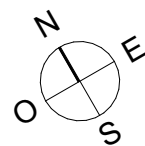

Nota : des modifications sont susceptibles d'être apportées à ce plan, en fonction des nécessités techniques de la réalisation, tant en ce qui concerne les dimensions libres que l'équipement. Les surfaces indiquées sont approximatives. Les retombées, soffites, faux-plafonds, canalisations, ballons d'eau chaude, ainsi que des équipements, sont figurés à titre indicatifs.



Appartement	Type	Etage
B 303	T3	R+1.

SURFACE HABITABLE :

B303		
1	Séjour / Cuisine / Entrée	27,27
2	Chambre suite	9,80
3	SdE suite	3,26
4	Chambre	9,15
5	SdB	2,97
6	Dgt	2,46
7	WC	1,28
		56,19 m²

SURFACE(S) ANNEXE(S) :

B303		
	Balcon	19,90

PLAN DE SITUATION :

R+1.

