

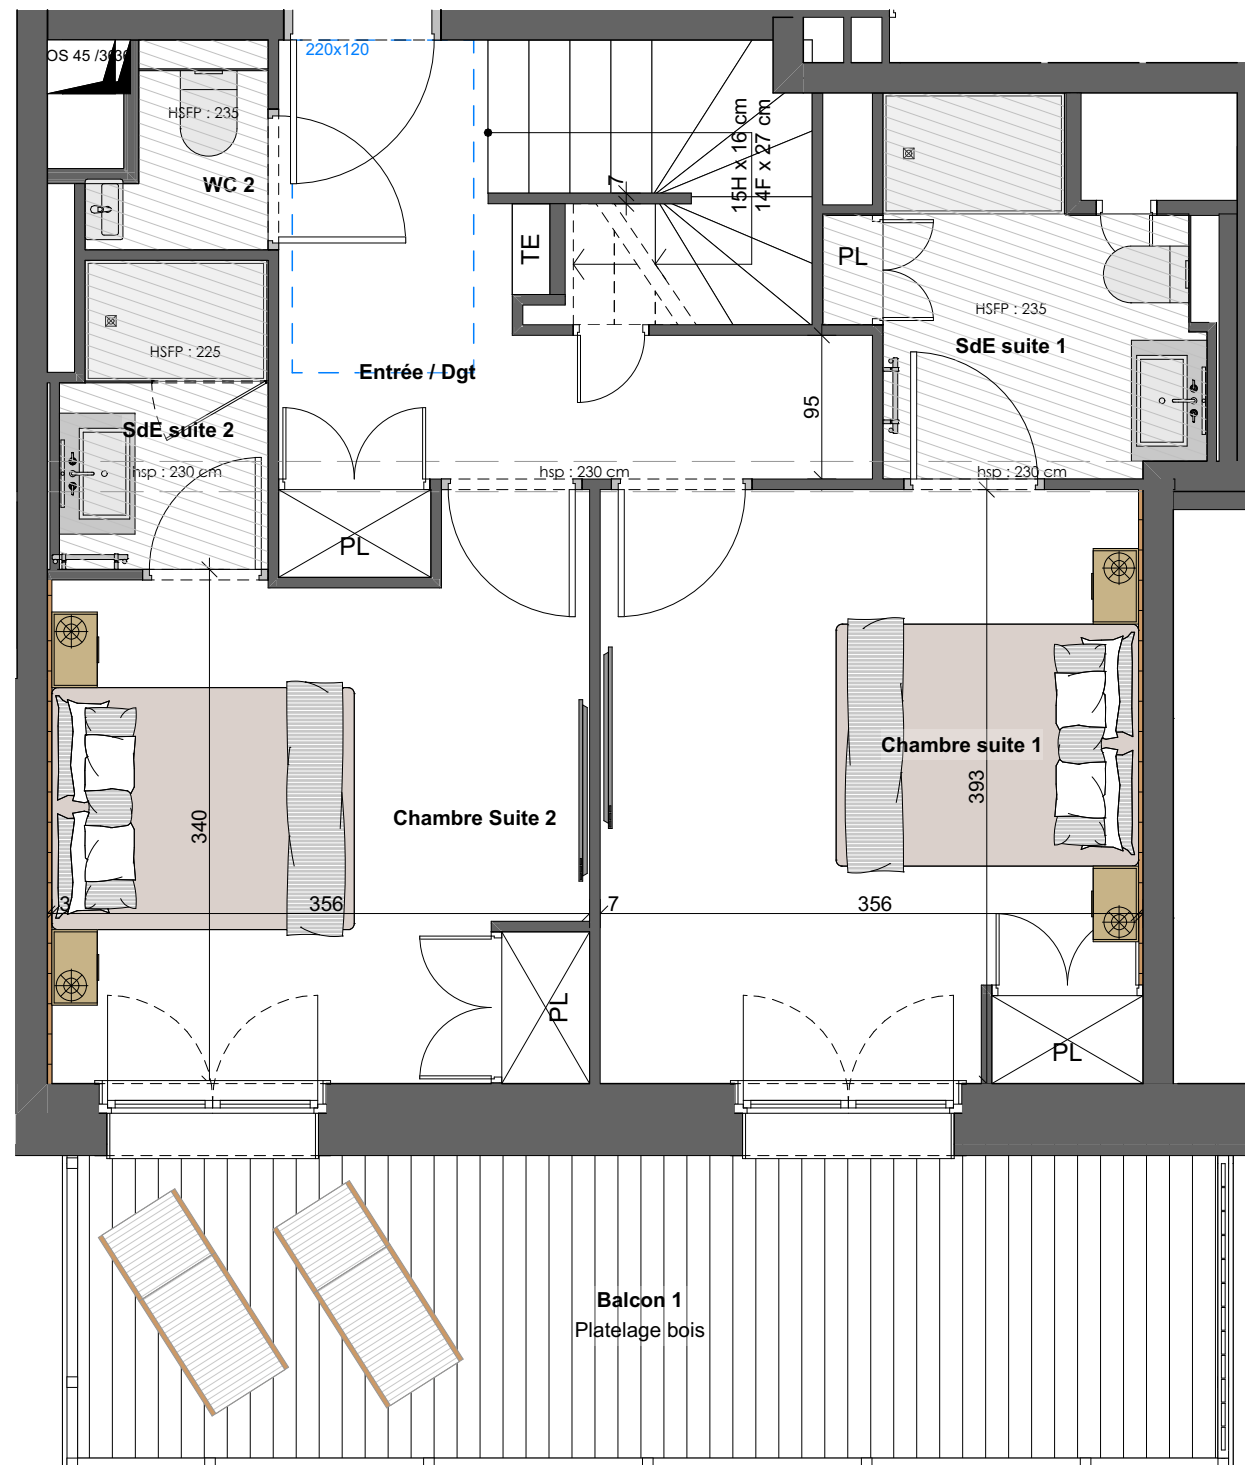


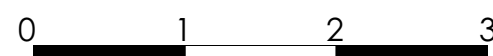

Légende :

(F)	Fenêtre	(OS 99/35)	Gaine Technique
(PF)	Porte-Fenêtre	T.E.	Tableau Electrique
(FT)	Fenêtre de toit	L.V.	Lave Vaiselle
PL	Placard	R	Réfrigérateur

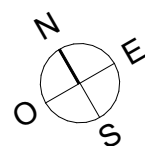

Nota : des modifications sont susceptibles d'être apportées à ce plan, en fonction des nécessités techniques de la réalisation, tant en ce qui concerne les dimensions libres que l'équipement. Les surfaces indiquées sont approximatives. Les retombées, soffites, faux-plafonds, canalisations, ballons d'eau chaude, ainsi que des équipements, sont figurés à titre indicatifs.



Appartement B 501 Niv1	Type T4 (duplex)	Etage R+3.
----------------------------------	----------------------------	----------------------

SURFACE HABITABLE :


B501		
1	Séjour / Cuisine	37,00
2	Entrée / Dgt	7,23
3	Chambre suite 1	13,96
4	SdE suite 1	4,86
5	Chambre Suite 2	12,32
6	SdE suite 2	2,68
7	Chambre suite 3	12,10
8	SdE suite 3	2,33
8	WC 1	1,65
10	WC 2	1,17
		95,30 m²

SURFACE(S) ANNEXE(S) :

B501		
	Balcon 1	15,09
	Balcon 2	16,50

PLAN DE SITUATION :



R+3.

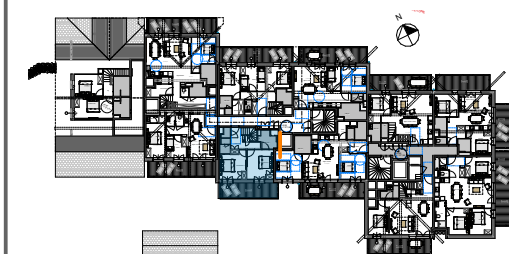



Légende :

(F)	Fenêtre	(OS 99 / 35)	Gaine Technique
(PF)	Porte-Fenêtre	T.E.	Tableau Electrique
(FT)	Fenêtre de toit	L.V.	Lave Vaiselle
PL	Placard	R	Réfrigérateur

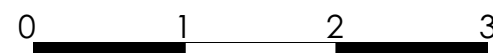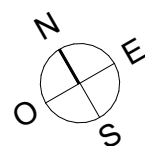

Nota : des modifications sont susceptibles d'être apportées à ce plan, en fonction des nécessités techniques de la réalisation, tant en ce qui concerne les dimensions libres que l'équipement. Les surfaces indiquées sont approximatives. Les retombées, soffites, faux-plafonds, canalisations, ballons d'eau chaude, ainsi que des équipements, sont figurés à titre indicatifs.



Appartement B 501 Niv2	Type T4 (duplex)	Etage R+3.
----------------------------------	----------------------------	----------------------

SURFACE HABITABLE :


B501		
1	Séjour / Cuisine	37,00
2	Entrée / Dgt	7,23
3	Chambre suite 1	13,96
4	SdE suite 1	4,86
5	Chambre Suite 2	12,32
6	SdE suite 2	2,68
7	Chambre suite 3	12,10
8	SdE suite 3	2,33
8	WC 1	1,65
10	WC 2	1,17
		95,30 m²


SURFACE(S) ANNEXE(S) :

B501		
	Balcon 1	15,09
	Balcon 2	16,50

PLAN DE SITUATION :

R+3.

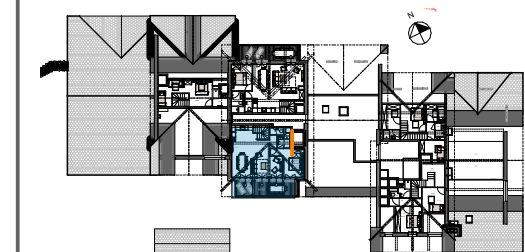


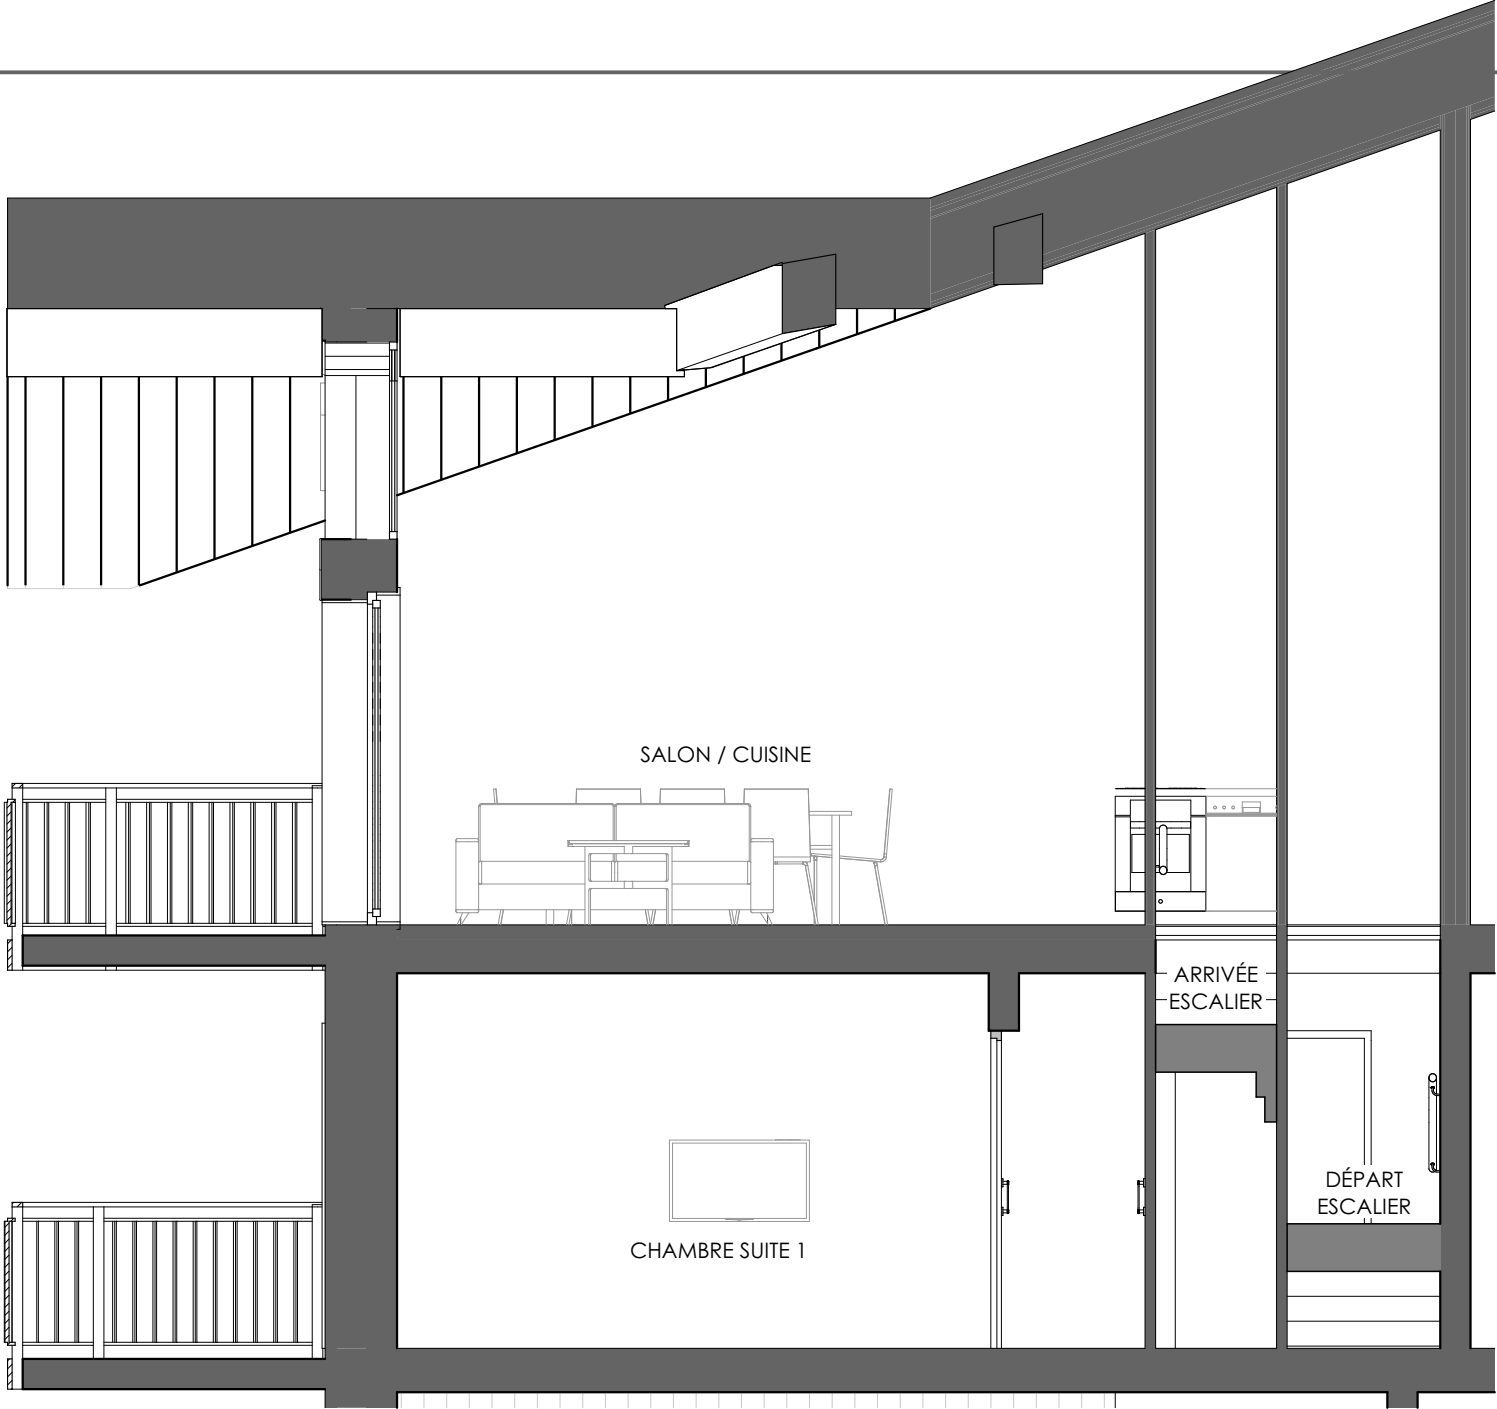

Appartement B 501 (Coupe)	Type T4 (duplex)	Etage R+3.
-------------------------------------	----------------------------	----------------------

PLAN DE SITUATION :



R+3.

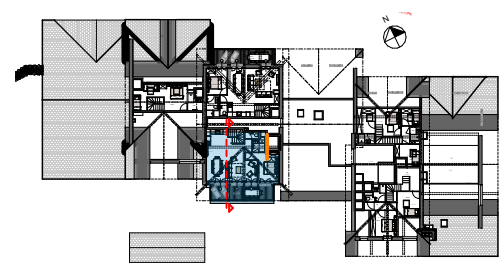

Légende :

- (F) Fenêtre
- (PF) Porte-Fenêtre
- (FT) Fenêtre de toit
- PL Placard

- Faux-Plafond
- OS 99 /35 Gaine Technique
- T.E. Tableau Electrique
- L.V. Lave Vaiselle
- R Réfrigérateur

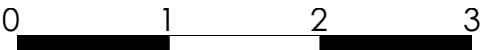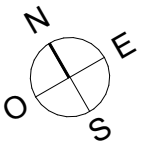

Nota : des modifications sont susceptibles d'être apportées à ce plan, en fonction des nécessités techniques de la réalisation, tant en ce qui concerne les dimensions libres que l'équipement. Les surfaces indiquées sont approximatives. Les retombées, soffites, faux-plafonds, canalisations, ballons d'eau chaude, ainsi que des équipements, sont figurés à titre indicatifs.



LetL Architecture

16/02/2026