



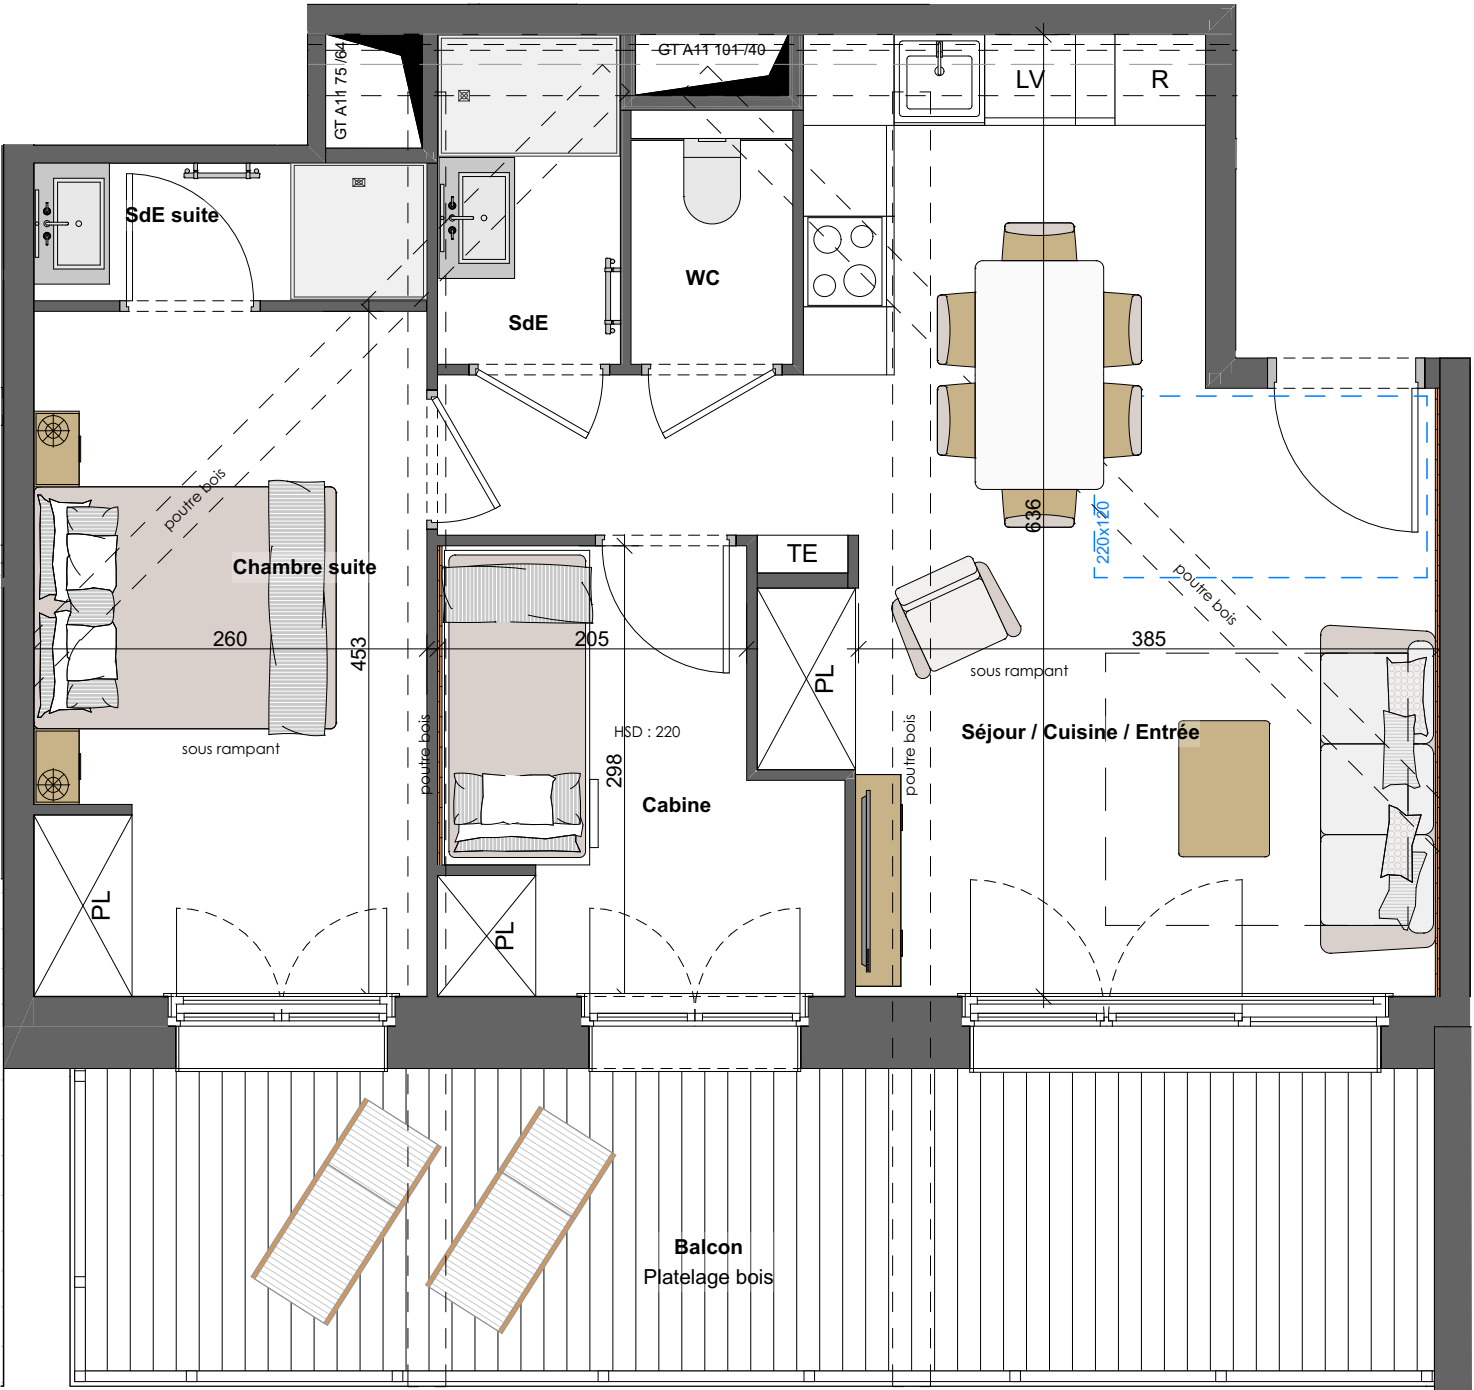

Légende :

- (F) Fenêtre
- (PF) Porte-Fenêtre
- (FT) Fenêtre de toit
- PL Placard

- Faux-Plafond
- OS 99 / 35 Gaine Technique
- T.E. Tableau Electrique
- L.V. Lave Vaiselle
- R Réfrigérateur

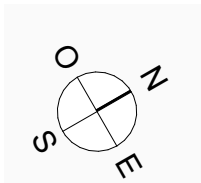

Nota : des modifications sont susceptibles d'être apportées à ce plan, en fonction des nécessités techniques de la réalisation, tant en ce qui concerne les dimensions libres que l'équipement. Les surfaces indiquées sont approximatives. Les retombées, soffites, faux-plafonds, canalisations, ballons d'eau chaude, ainsi que des équipements, sont figurés à titre indicatifs.



Appartement	Type	Etage
B 502	T2 Cabine	R+3.

SURFACE HABITABLE :


B502		
1	Séjour / Cuisine / Entrée	25,32
2	Chambre suite	11,73
3	SdE suite	2,37
4	Cabine	6,91
5	WC	1,80
6	SdE	2,64
		50,77 m²

SURFACE(S) ANNEXE(S) :

B502		
	Balcon	17,85

PLAN DE SITUATION :

R+3.

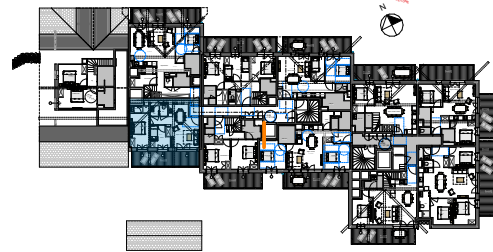

LetL Architecture

16/02/2026