


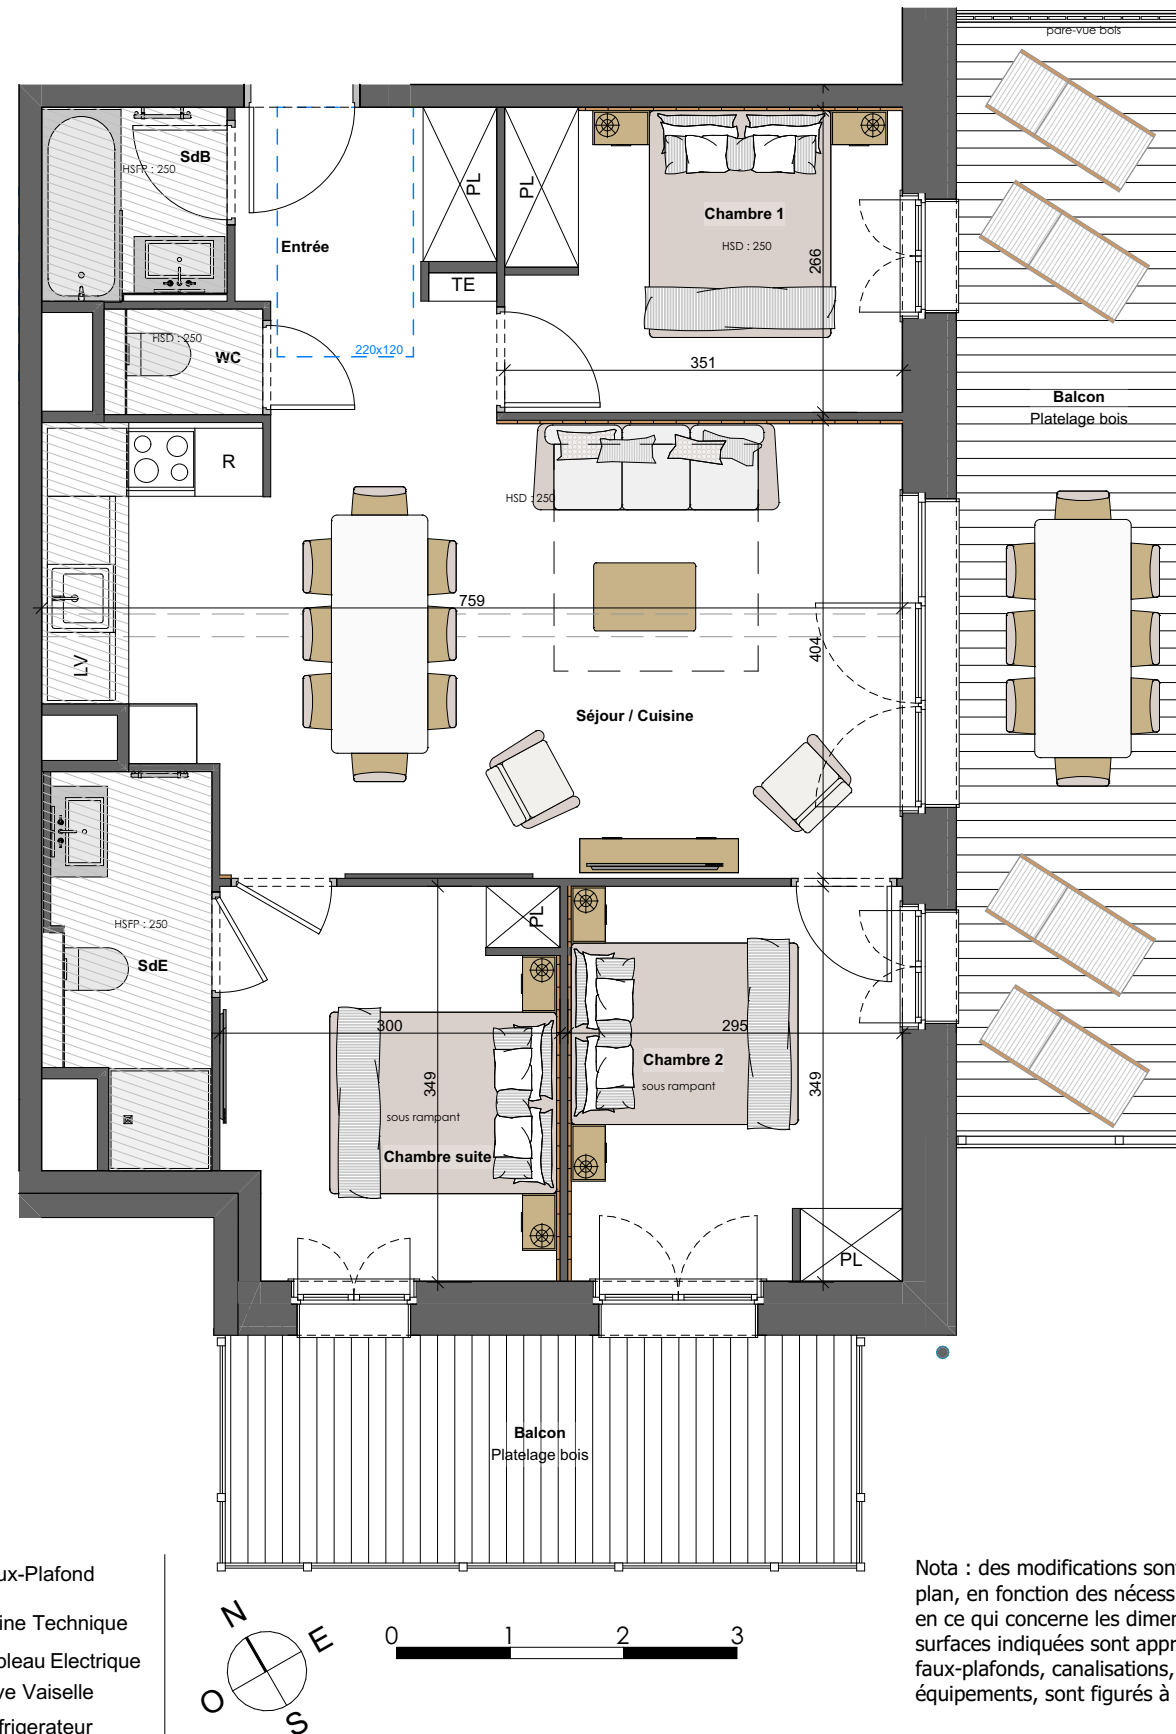

Légende :

- F Fenêtre
- PF Porte-Fenêtre
- FT Fenêtre de toit
- PL Placard

- Faux-Plafond
- OS 99 /35 Gaine Technique
- T.E. Tableau Electrique
- L.V. Lave Vaiselle
- R Réfrigérateur

Nota : des modifications sont susceptibles d'être apportées à ce plan, en fonction des nécessités techniques de la réalisation, tant en ce qui concerne les dimensions libres que l'équipement. Les surfaces indiquées sont approximatives. Les retombées, soffites, faux-plafonds, canalisations, ballons d'eau chaude, ainsi que des équipements, sont figurés à titre indicatifs.



Appartement	Type	Etage
C 404	T4	R+2.

SURFACE HABITABLE :

C404		
1	Séjour / Cuisine	28,40
2	Entrée	5,81
3	Chambre suite	9,95
4	SdE	4,38
5	Chambre 1	9,30
6	Chambre 2	10,12
7	SdB	2,74
8	WC	1,12
		71,82 m²

SURFACE(S) ANNEXE(S) :

C404		
Balcon		11,17
Balcon		22,37

PLAN DE SITUATION :

R+2.

