


2/3 PIECES TYPE B

6/7 PERSONNES

APPART. N° 111

lot n° 28

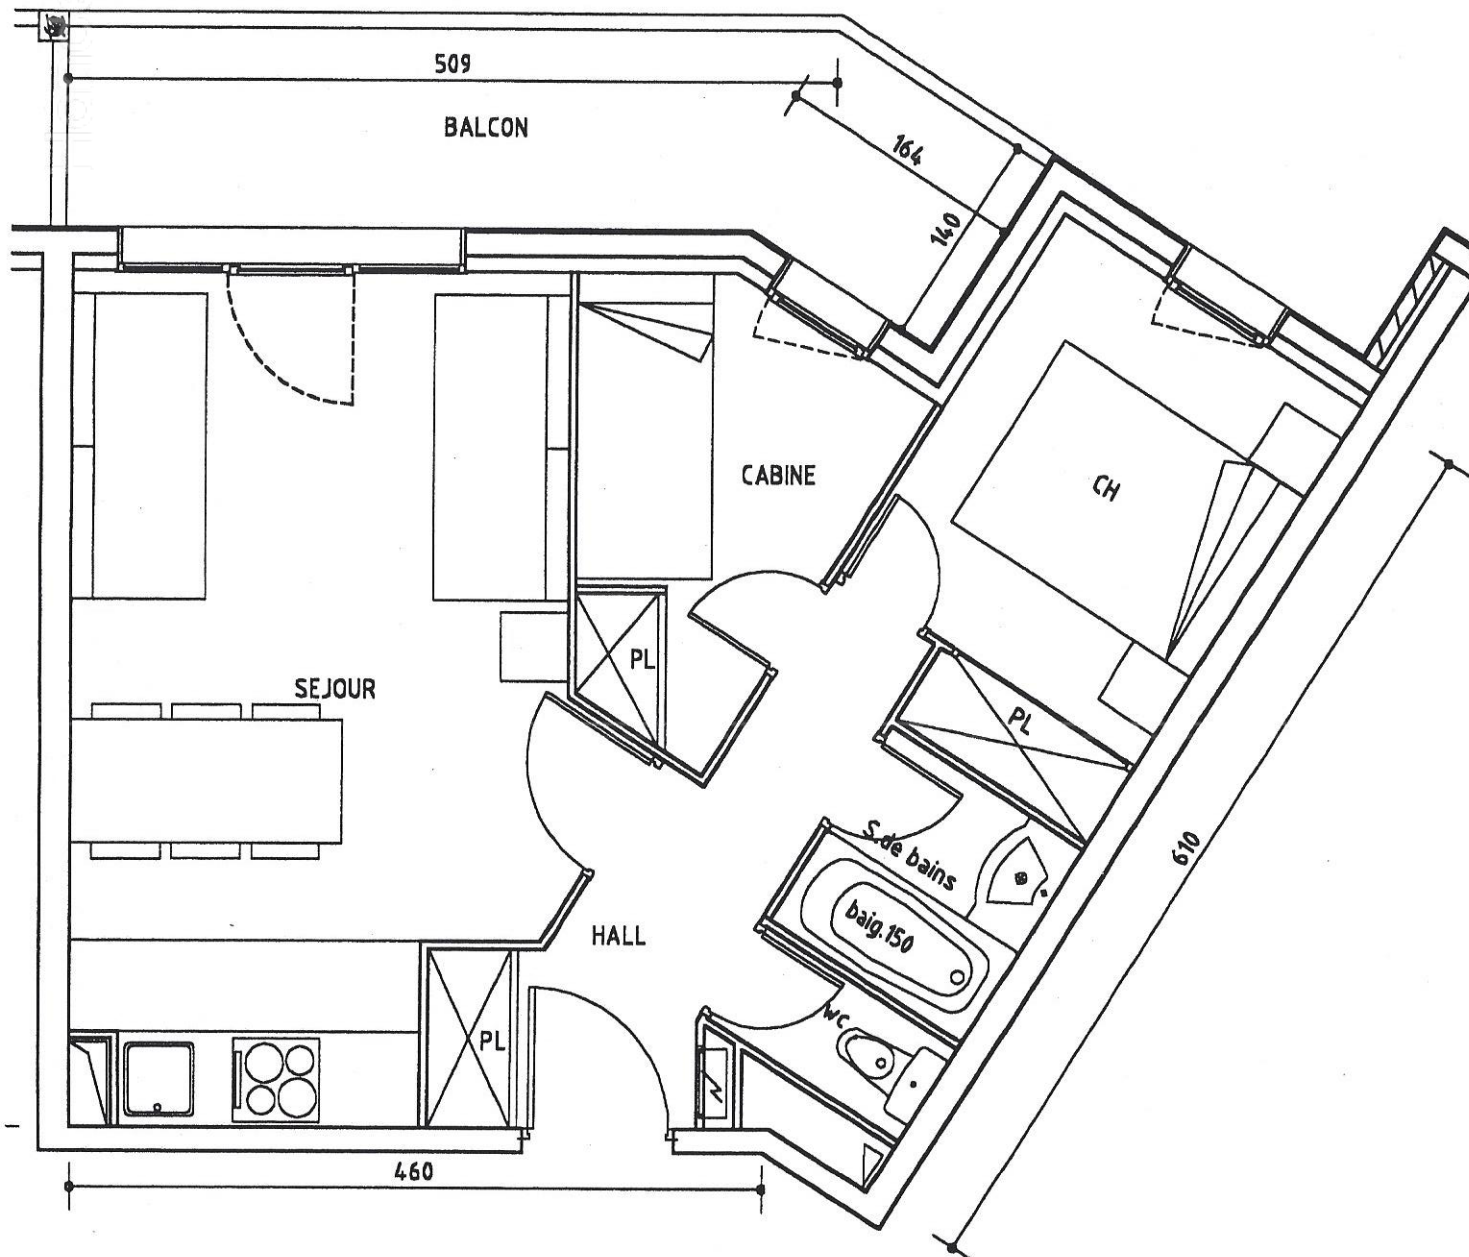

SEJOUR	17.40 m2
CHAMBRE	6.54 m2
CABINE	4.63 m2
HALL	3.99 m2
S.DE BAINS	2.26 m2
WC	1.09 m2
RANGT.	2.09 m2

SURF. HABITABLE	38.00 m2
SURF. BALCON	8.39 m2

-LE MOBILIER EST REPRESENTE SEULEMENT A TITRE INDICATIF
 -LA SOCIETE SE RESERVE LA POSSIBILITE D'APPORTER A CE PLAN
 LES MODIFICATIONS QUI SERAIENT DUES A DES IMPERATIFS TECHNIQUES OU ADMINISTRATIFS.

05 FEVRIER 2002