
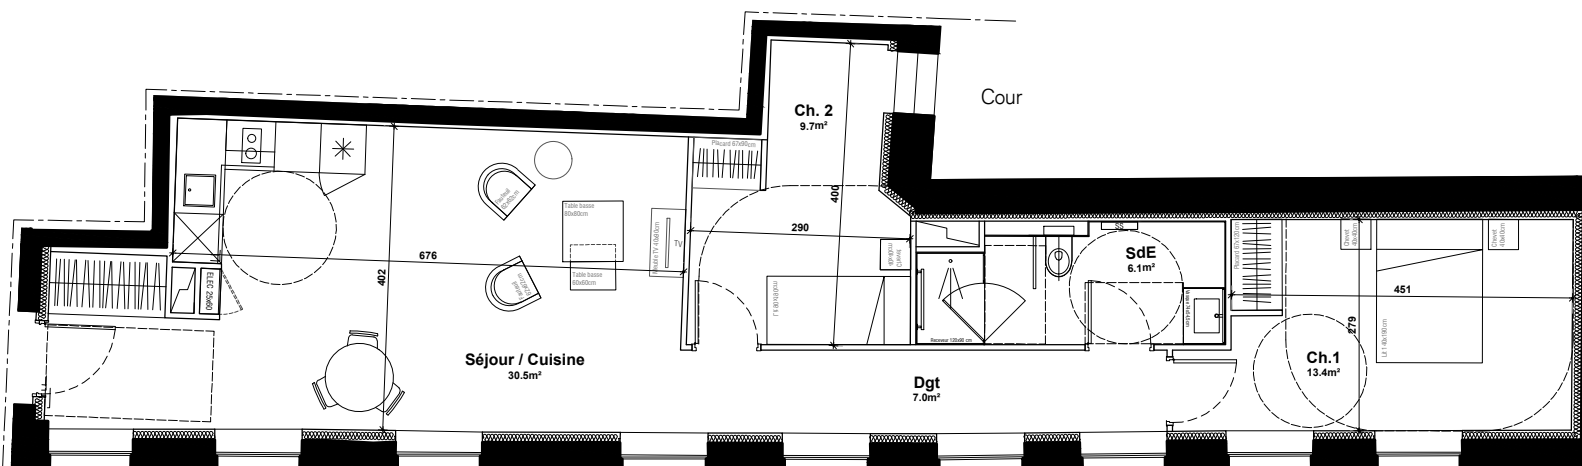


RESIDENCES SERVICES SENIORS

13, rue PASTEUR
62 000 ARRAS

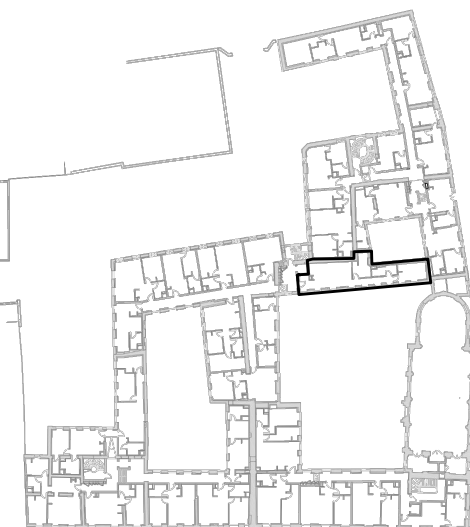

Jardin du cloître

Logement : C121

Batiment : C

Niveau : R+1

n°/type logt : **C121 / T3**

Nom pièce	Surface (en m²)
Séjour / Cuisine	30.5m²
Ch.1	13.4m²
Ch.2	9.7m²
SdE	6.1m²
Dgt	7.0m²
Total	66.7m²

NOTA : La superficie privative est calculée conformément à la loi n°96-117 du 18 décembre 1996 et selon les prescriptions du décret n°97-532 du 23 mai 1997. Le présent document exprime la figure et les dispositions générales du lot. Des variations peuvent intervenir en fonction des dispositions techniques et réglementaires de la réalisation, tant en ce qui concerne les dimensions libres que l'équipement. Les retombées de poutres, soffites, faux-plafonds, canalisations ne sont pas tous figurés et peuvent être modifiés pour des raisons techniques. Les éléments de cuisine font partie intégrante du plan mais le reste du mobilier est donné à titre indicatif. Les placards sont comptabilisés dans la surface des pièces.

