


PULSE

Rue du moulin Delmar, 59650 Villeneuve d'Ascq



Niveau	Logement	Typologie
Niveau 1	130	T3

Pièces	Surface
Chambre	11.52 m²
Chambre	12.1 m²
SdD	3.41 m²
Séjour- Cuisine	17.46 m²
TOTAL SURFACE HABITABLE	44.49 m²

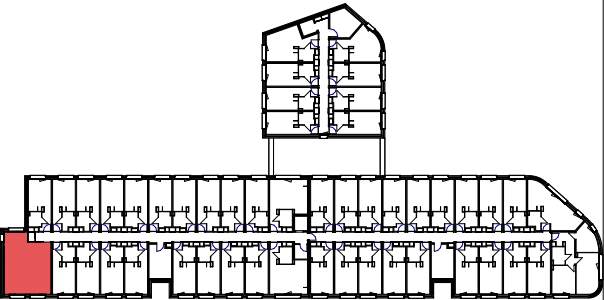

Localisation

LEGENDE

STE : Store toile extérieur
AV : Allège vitrée
OB : Oscillo battant
F : Fenêtre
PF : Porte Fenêtre



Evier



Placard aménagé




Tableau électrique



Descente d'eau pluviale

Indice B

12-01-2026

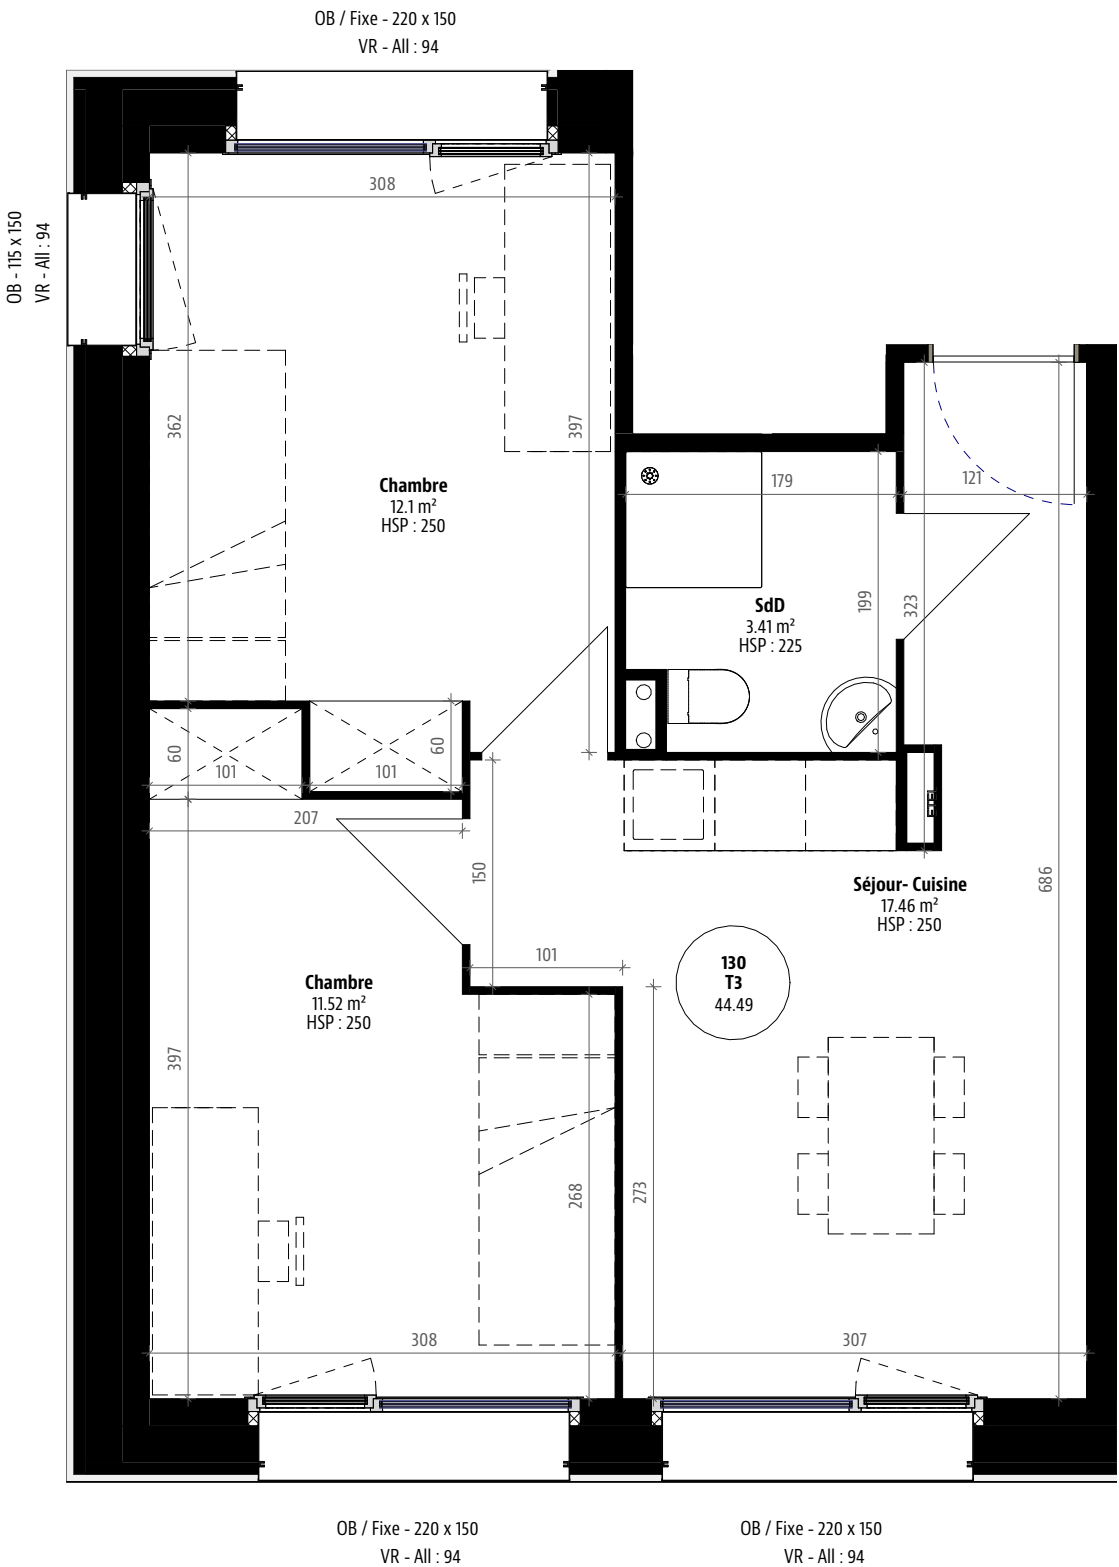

NOTA BENE: des modifications sont susceptibles d'être apportées à ce plan en fonction des nécessités techniques de la réalisation, tant en ce qui concerne les dimensions libres, que l'équipement. Les surfaces indiquées sont approximatives, les retombées, faux plafonds, ainsi que l'emplacement des équipements sont figurés à titre indicatifs. La surface des placards est incluse dans celles des pièces attenantes.

