



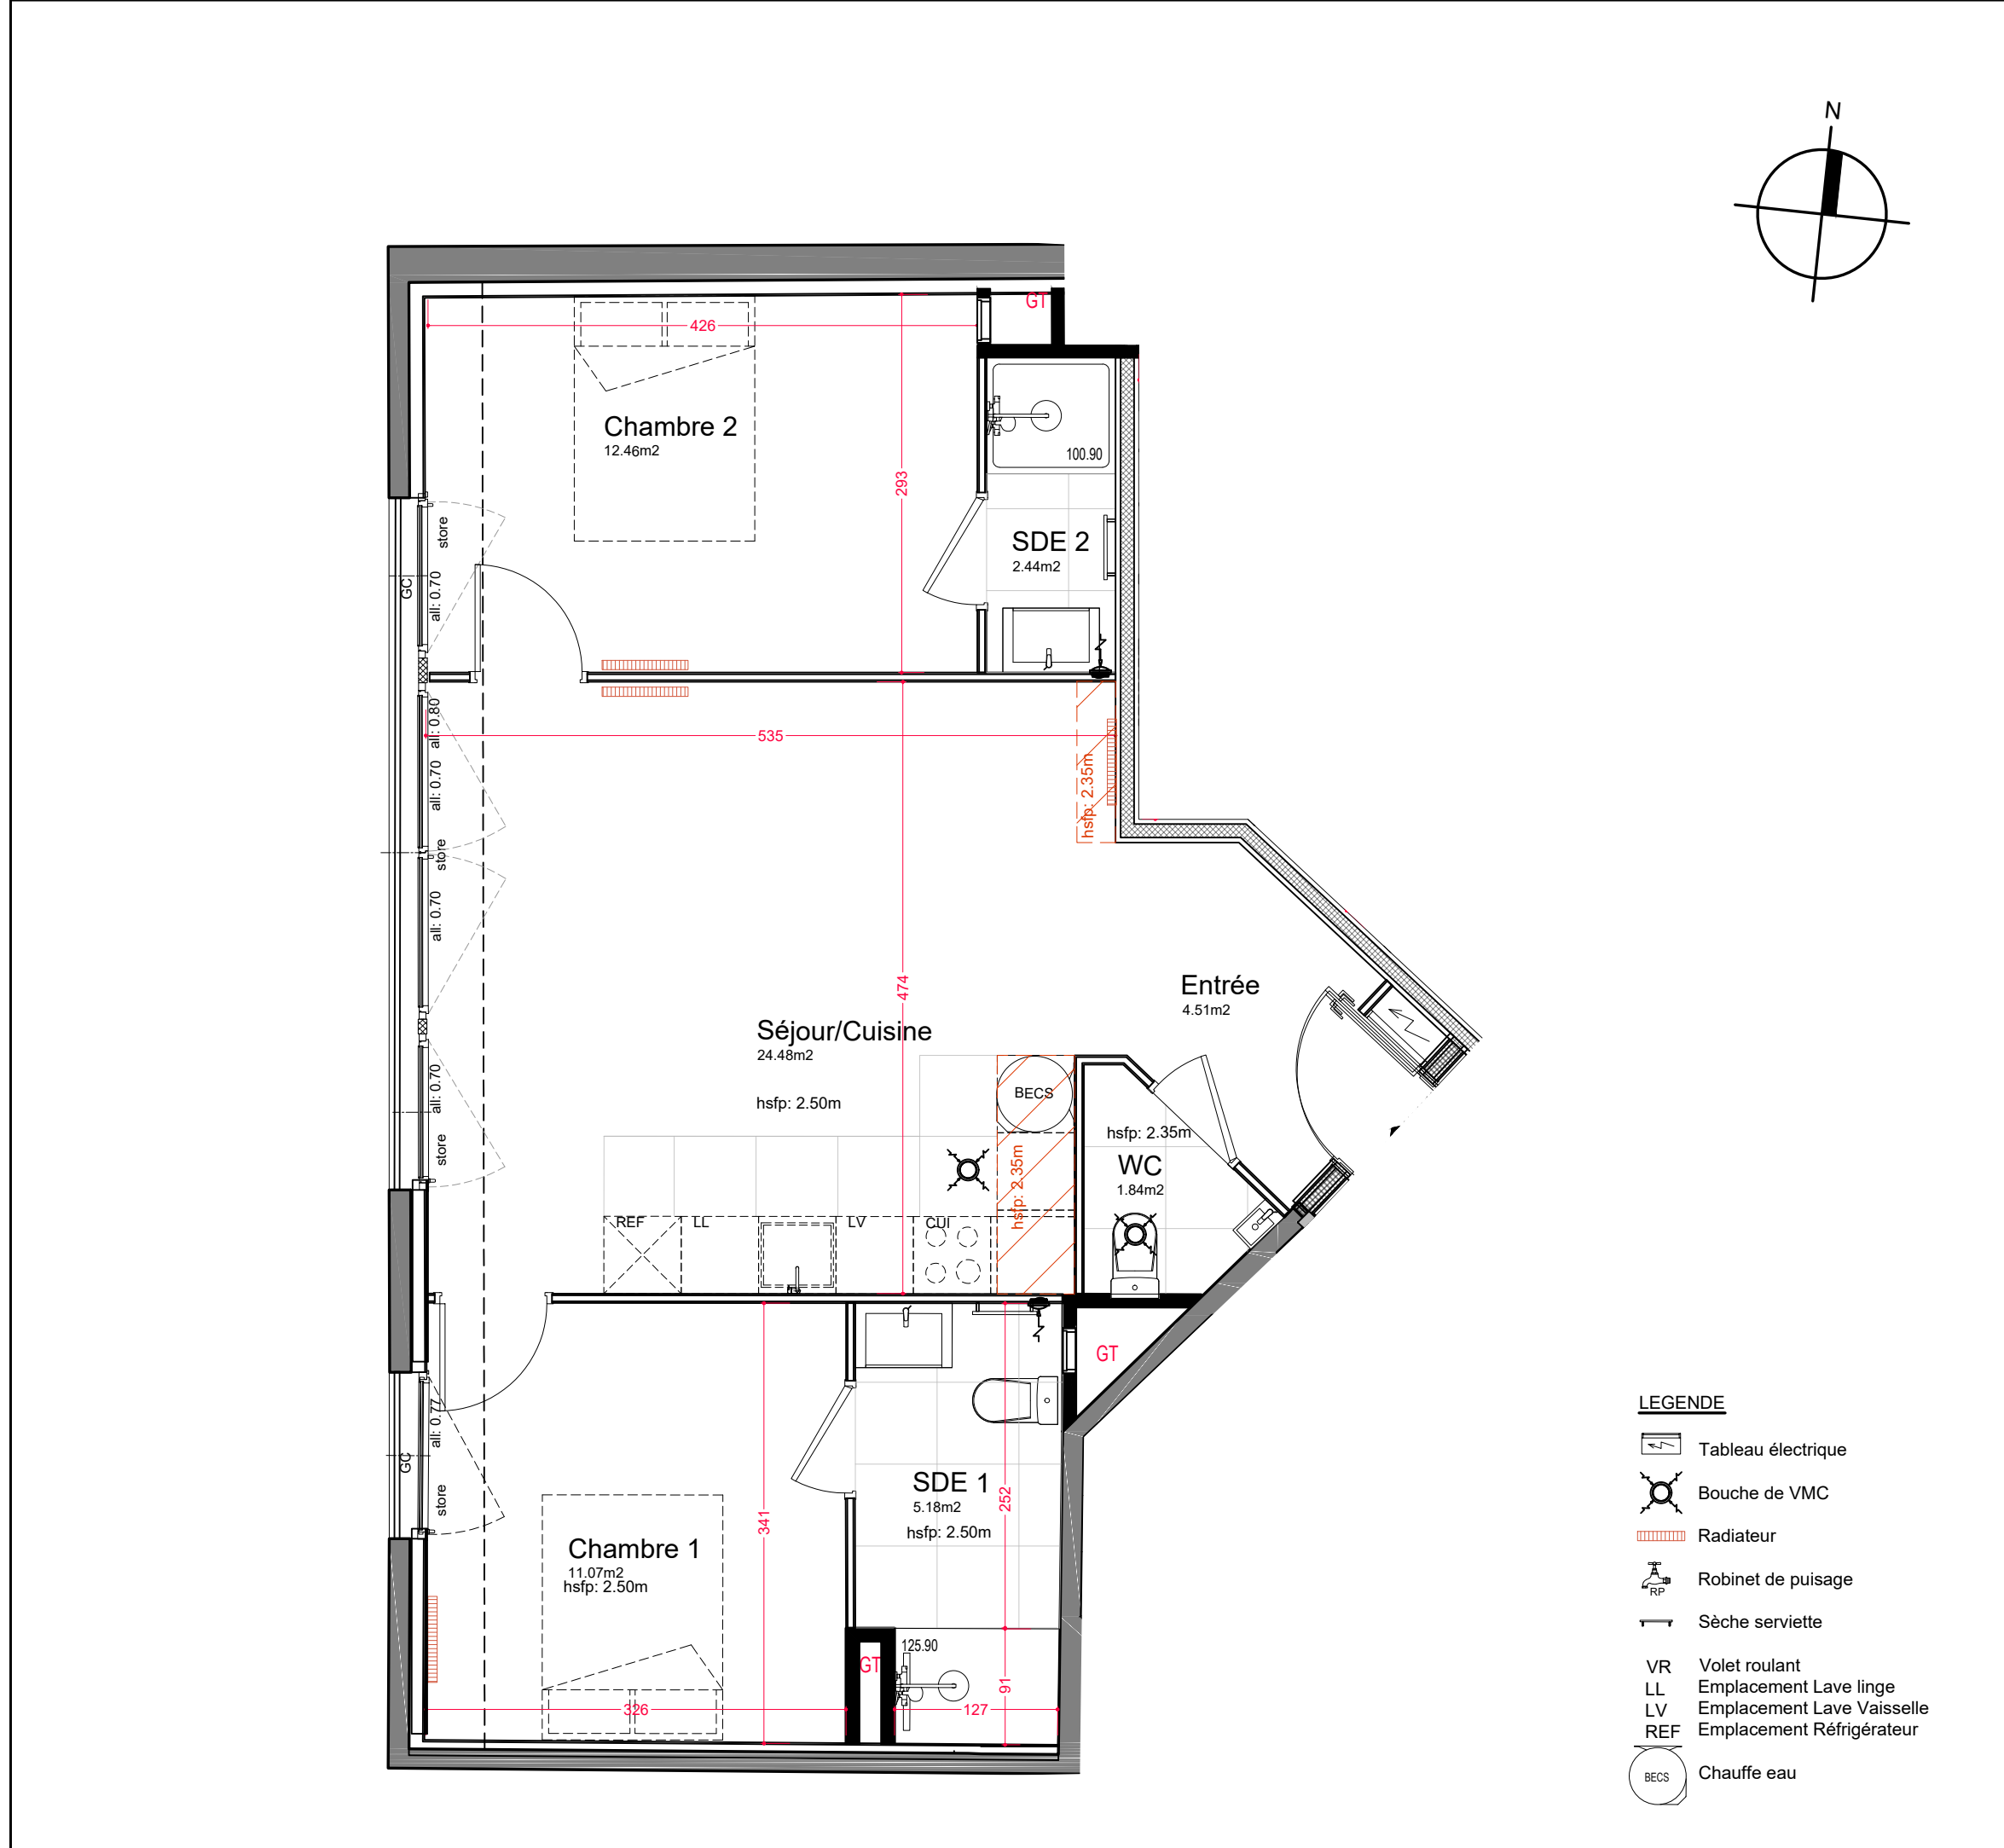

PULSE

67 Avenue André Morizet
92100 Boulogne-Billancourt

LOGEMENT 5.2 T3 - étage 5

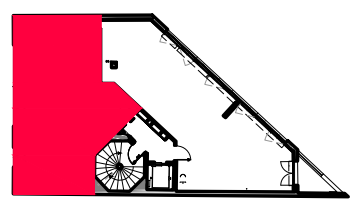

	5.2	T3
Entrée		4.51
Séjour cuisine		24.48
Chambre 1		11.07
Salle d'eau 1		5.18
Chambre 2		12.46
Salle d'eau 2		2.44
WC		1.84
TOTAL m²		61.98

- LEGENDE**
-  Tableau électrique
 -  Bouche de VMC
 -  Radiateur
 -  Robinet de puisage
 -  Sèche serviette
 -  VR
 -  LL
 -  LV
 -  REF
 -  BECS

NOTA 1 Le présent document exprime la figure et les dispositions générales de l'appartement. Les dimensions et les surfaces peuvent varier en fonction des nécessités techniques ou administratives de la réalisation, tant en ce qui concerne les dimensions libres que l'équipement plafonds). (retombées de poutre, soffites, allèges, faux - Les quadrillages dessinés ne sont pas des calepinages. Les gabarits des pièces répondent aux dispositions réglementaires.


NOTA 2 Dans le cadre des TMA, il ne sera pas accepté de modifications sur la structure, les portes d'entrées, les gaines techniques, la position des tableaux électriques et les menuiseries extérieures. NOTA 3 Les hauteurs sous plafond seront confirmées après études techniques

LL : attentes pour lave linge

MAI 2025

IND C

ECHELLE: 1.50

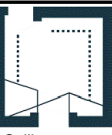

40 Boulevard Henri Sellier
92150 SURESNES

OTAA ARCHITECTURE
20 rue Voltaire 93100 Montreuil