

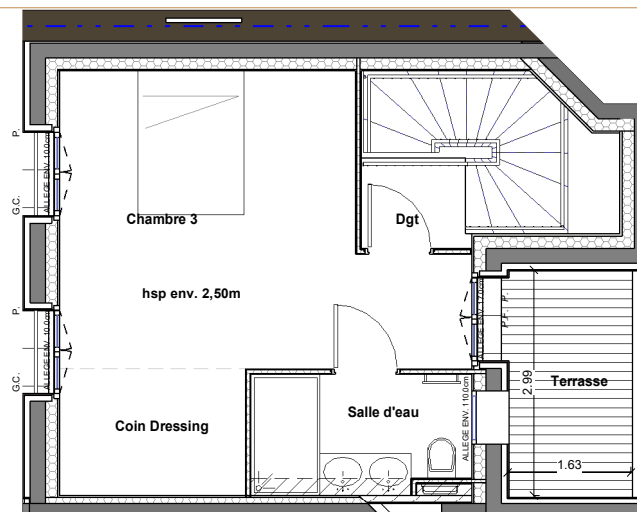


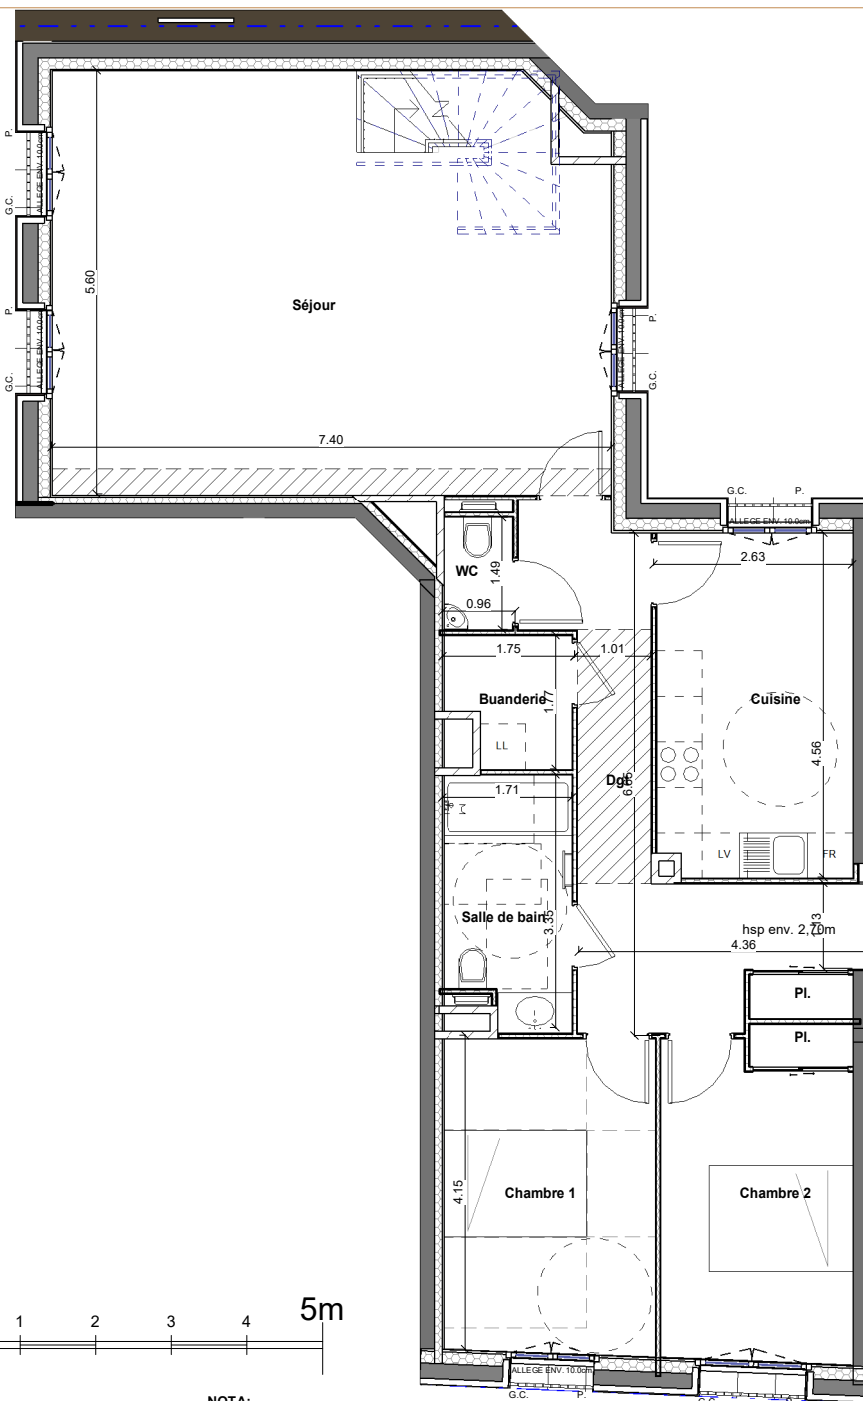


R+4

A36 SPD
R+3

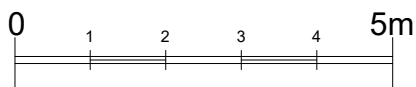

NOTA:

- Des modifications sont susceptibles d'être apportées à ce plan en fonction des nécessités techniques ou réglementaires lors de la réalisation.
- Les surfaces indiquées sont approximatives conformément à l'article R261-25 du CCH
- Les retombées, soffites, faux-plafonds, trappes de visite, gaines, canalisations, radiateurs, l'emplacement des équipements et implantations électriques, ainsi que la hauteur sous plafond, la hauteur des seuils et allèges sont figurés à titre indicatif.
- La hauteur des seuils correspond à la différence de niveau entre les sols finis intérieurs et extérieurs et ne tient pas compte de l'obstacle à enjamber.
- Les plantations éventuelles ne sont pas contractuelles. L'équipement électroménager et mobilier éventuellement indiqué sur plan n'est pas fourni (hormis meuble de salle de bain / salle d'eau et kitchenette)

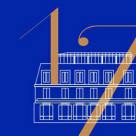


FAUBOURG

PARIS 15

LECOURBE

Réhabilitation, surélévation et extension de logements
17 rue Lecourbe - 4 rue de Stael, 75015 PARIS

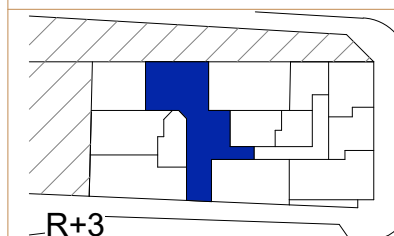

R+3

LOT A36

Appartement 5 Pièces Duplex
3ème et 4ème étages

Entrée	3.09 m²
Cuisine	11.69 m²
Séjour	37.97 m²
Chambre 1	11.68 m²
Chambre 2	10.98 m²
Salle de bain	5.42 m²
Buanderie	2.64 m²
WC	1.38 m²
Dgt	13.73 m²

Chambre 3	21.86 m²
Salle d'eau	4.47 m²
Dgt	1.51 m²
SURFACE TOTALE HABITABLE	126.41 m²

Terrasse	4.87 m²
TOTAL SURFACE(S) ANNEXE(S)	4.87 m²

LEGENDE

G.C.	Tableau électrique	Poutre
F	Garde corps	
P.F.	Fenêtre	
V.R.	Porte-Fenêtre	
V.B.	Volet roulant	
P	Volet battant	
	Persienne	
	Soffite ou Fauxplafond	

