


NOM DU RESERVATAIRE
DATE
VISA RESERVATAIRE
VISA RESERVANT
LEGENDE
NOTA : Des modifications sont susceptibles d'être apportées à ces plans, en fonction des nécessités techniques ou administratives de la réalisation, tant en ce qui concerne les dimensions libres, retombées, soffites, faux-plafonds, les équipements et réseaux divers, les appareillages électriques dont la nature et le nombre sont donnés à titre indicatif. Les surfaces indiquées sont approximatives. Les canalisations ne sont pas figurées.





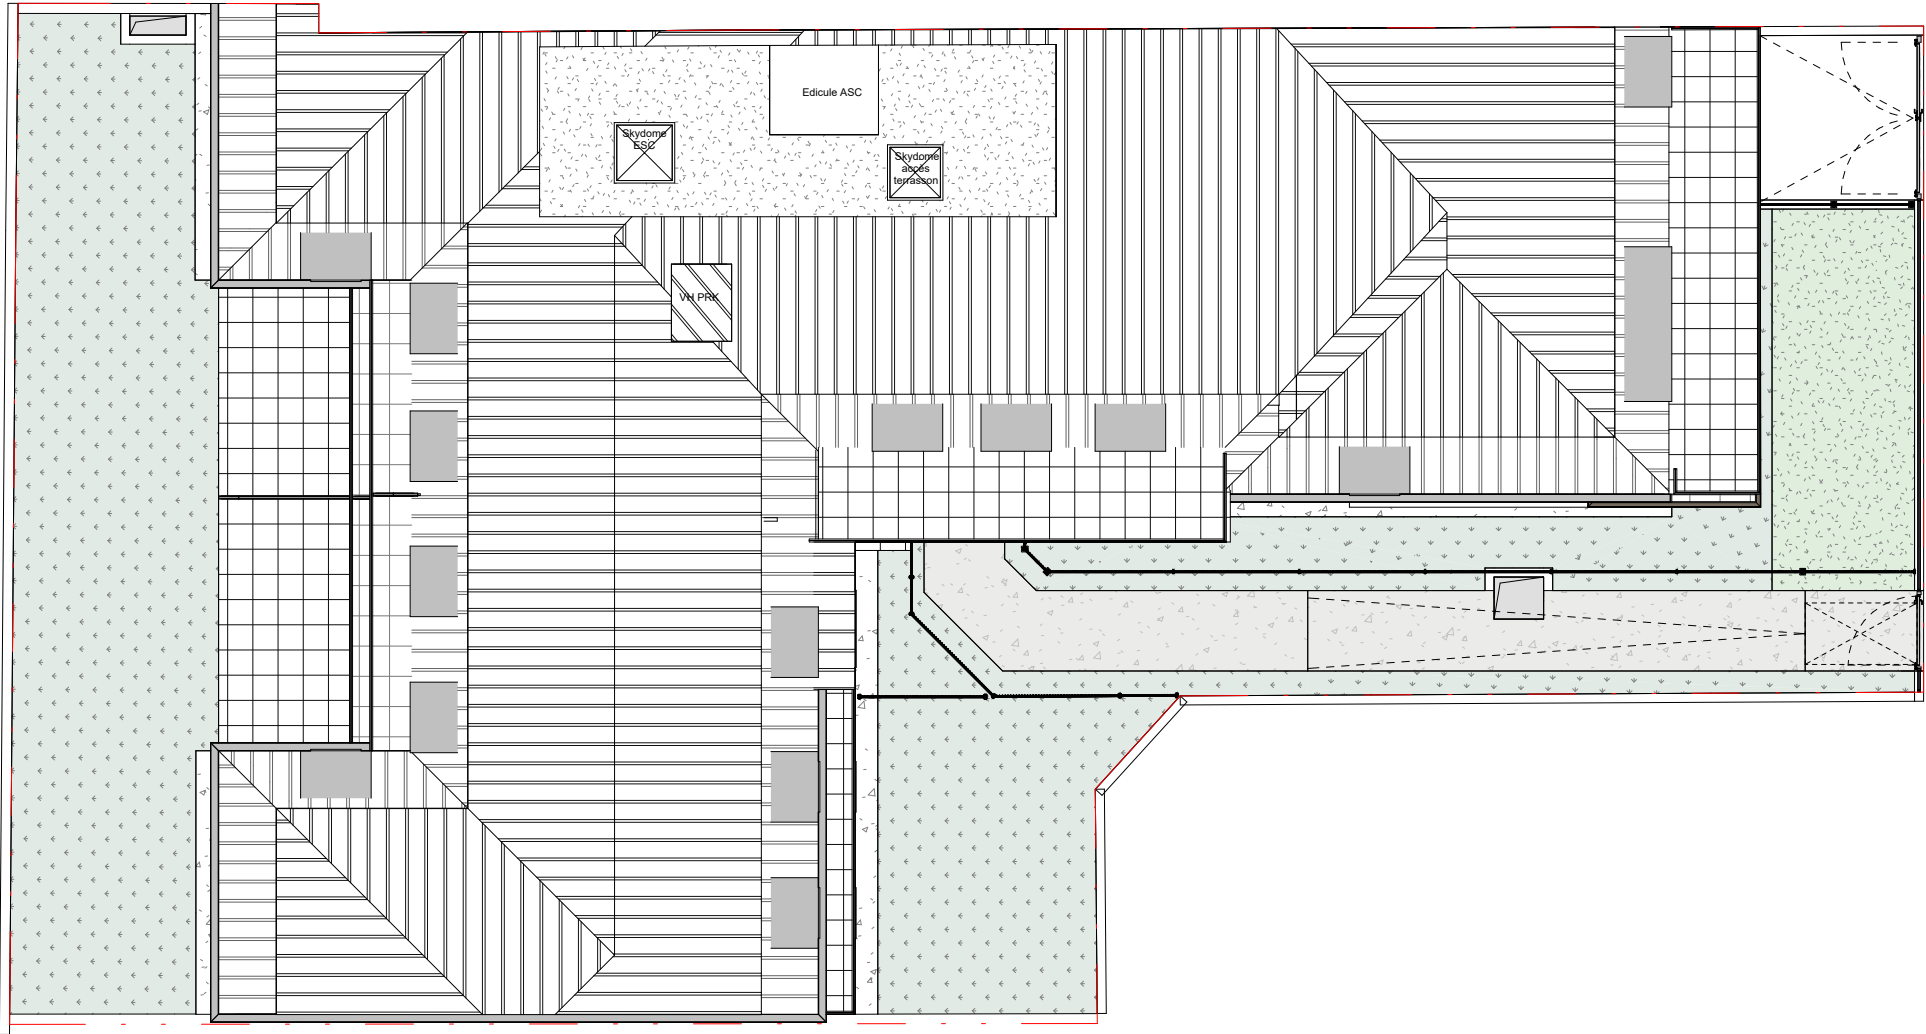

Plan Masse

NOTA : La surface des placards est incluse dans celle des pièces attenantes.

20/04/22