




Conformément à la réglementation, ce plan est

PMR	EVOLUTIF
-----	----------

HSD : Hauteur sous dalle

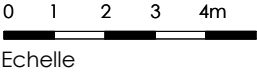

NOTA : la disposition des équipements est donnée à titre indicatif. La société se réserve la possibilité d'apporter à ce plan des modifications dues à des impératifs d'ordre technique ou administratif. Les surfaces ainsi que les cotations sont susceptibles de subir de légères variations. Les retombées de poutres, soffites, faux-plafonds, canalisations et radiateurs ne sont pas figurés. Aucun des éléments d'équipement de cuisine et d'ameublement dessinés sur le plan n'est fourni. L'implantation des végétaux n'est pas contractuelle.



65 Chemin de la Tour Carée, 06700 Saint-Laurent-du-Var

LOT SOUS-SOL


22 places VL dont
16 places intérieures
6 places extérieures
2 PMR et 1 PMR visiteurs
3 deux roues



1952, Route des Pugets,
06700 St-Laurent-du-Var
Tel: +33 (0) 4 93 31 00 44
contact@promoca.fr


PROMOCA
construisons votre cadre de vie



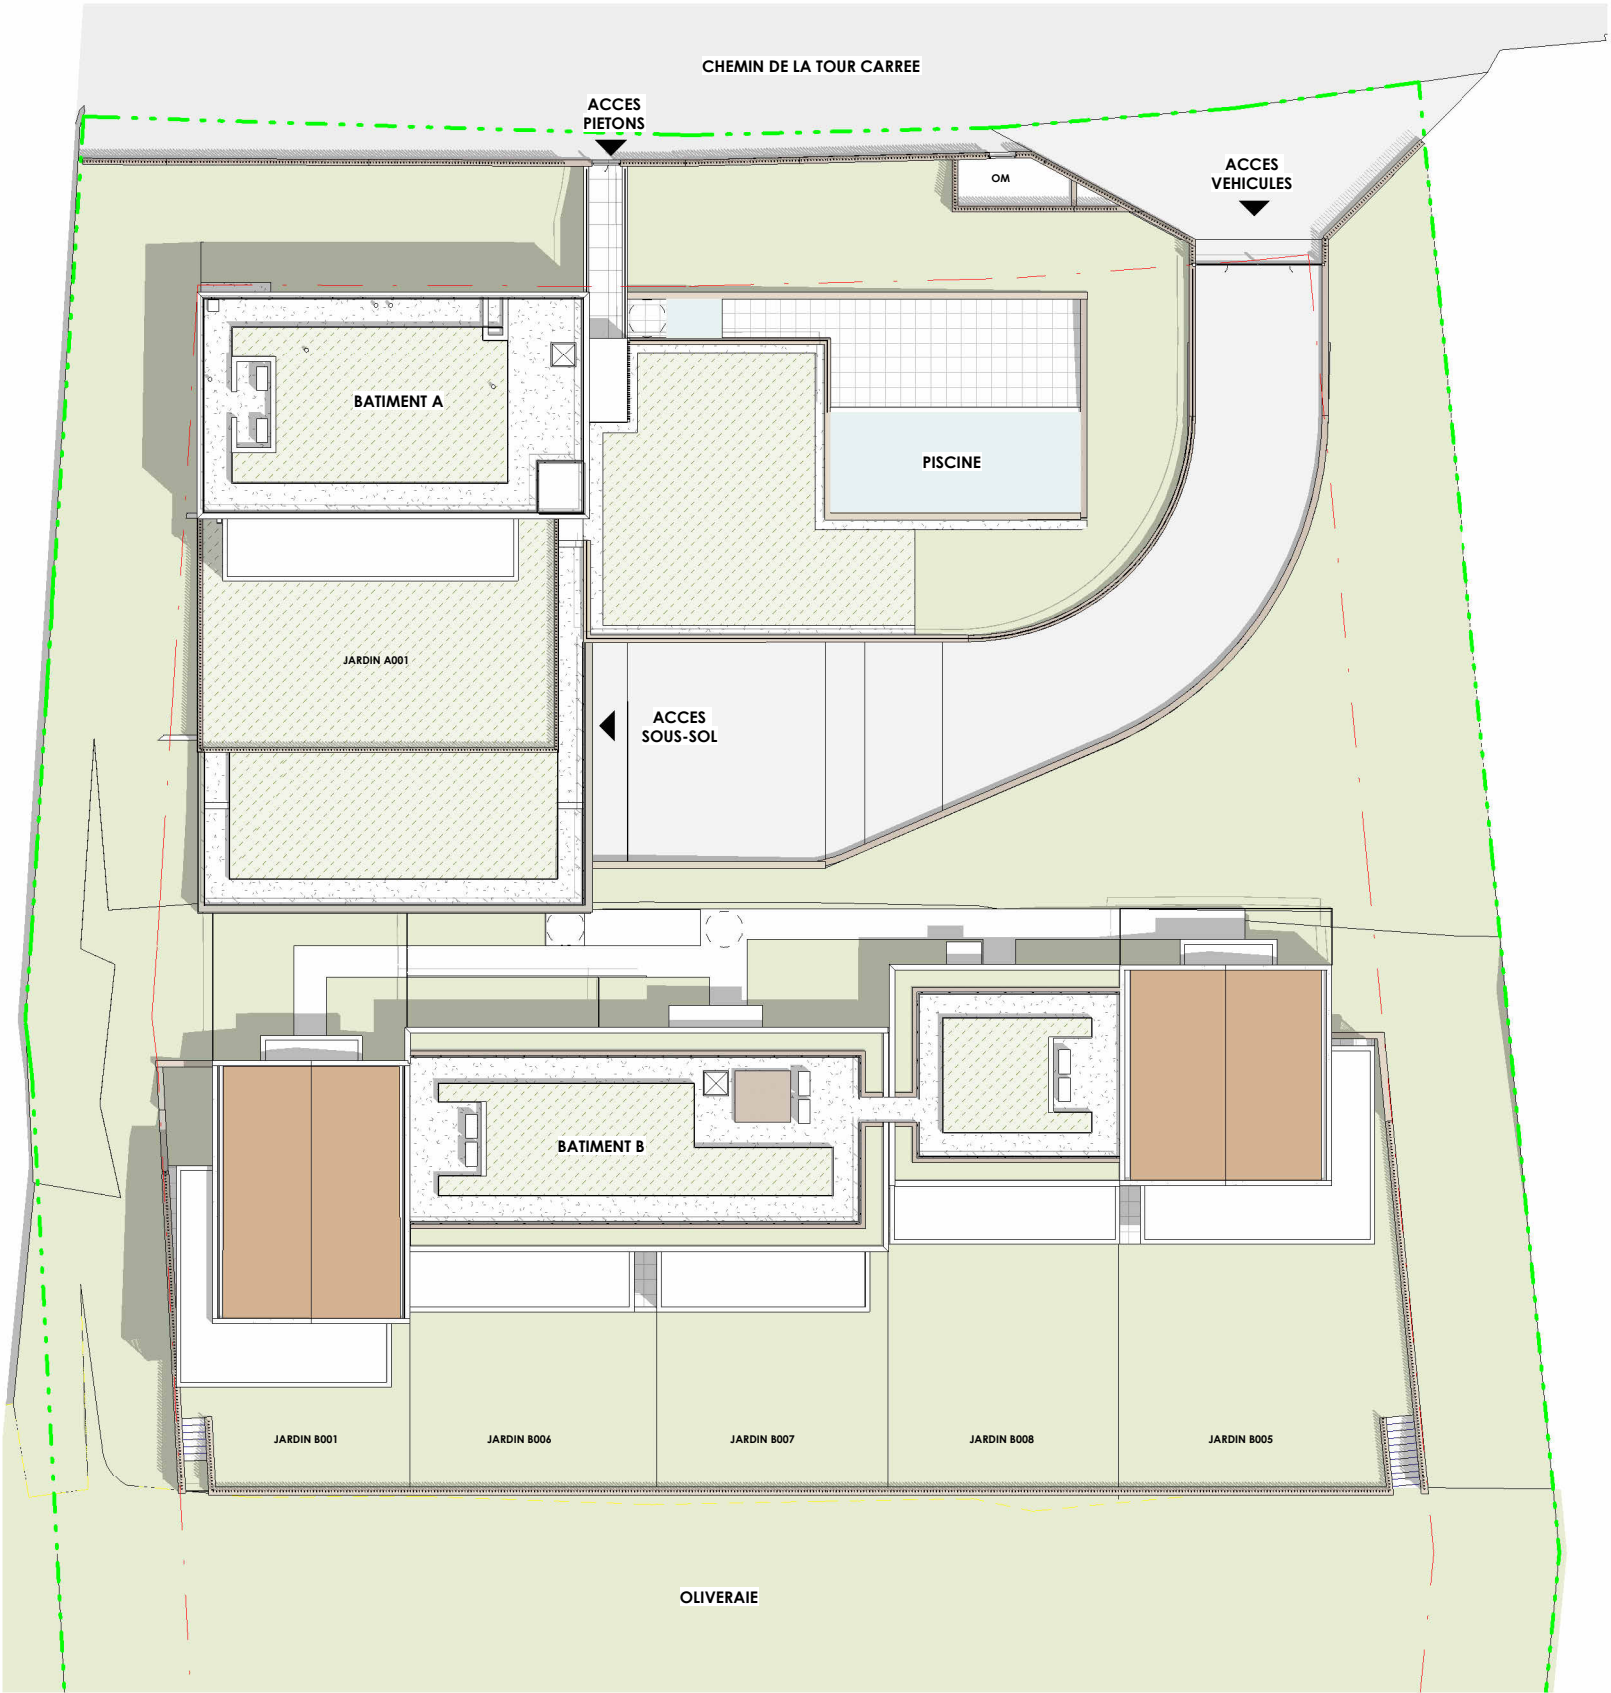

65 Chemin de la Tour Carée, 06700 Saint-Laurent-du-Var

LOT PLAN MASSE

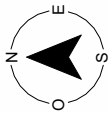

Conformément à la réglementation, ce plan est

—PMR— EVOLUTIF

HSD : Hauteur sous dalle

0 5 10m

Echelle

NOTA : la disposition des équipements est donnée à titre indicatif. La société se réserve la possibilité d'apporter à ce plan des modifications dues à des impératifs d'ordre technique ou administratif. Les surfaces ainsi que les cotations sont susceptibles de subir de légères variations. Les retombées de poutres, soffites, faux-plafonds, canalisations et radiateurs ne sont pas figurés. Aucun des éléments d'équipement de cuisine et d'ameublement dessinés sur le plan n'est fourni. L'implantation des végétaux n'est pas contractuelle.

Indice : 8

20.02.2026

1952, Route des Pugets,
06700 St-Laurent-du-Var
Tel: +33 (0) 4 93 31 00 44
contact@promoca.fr

PROMOCA
construisons votre cadre de vie

