




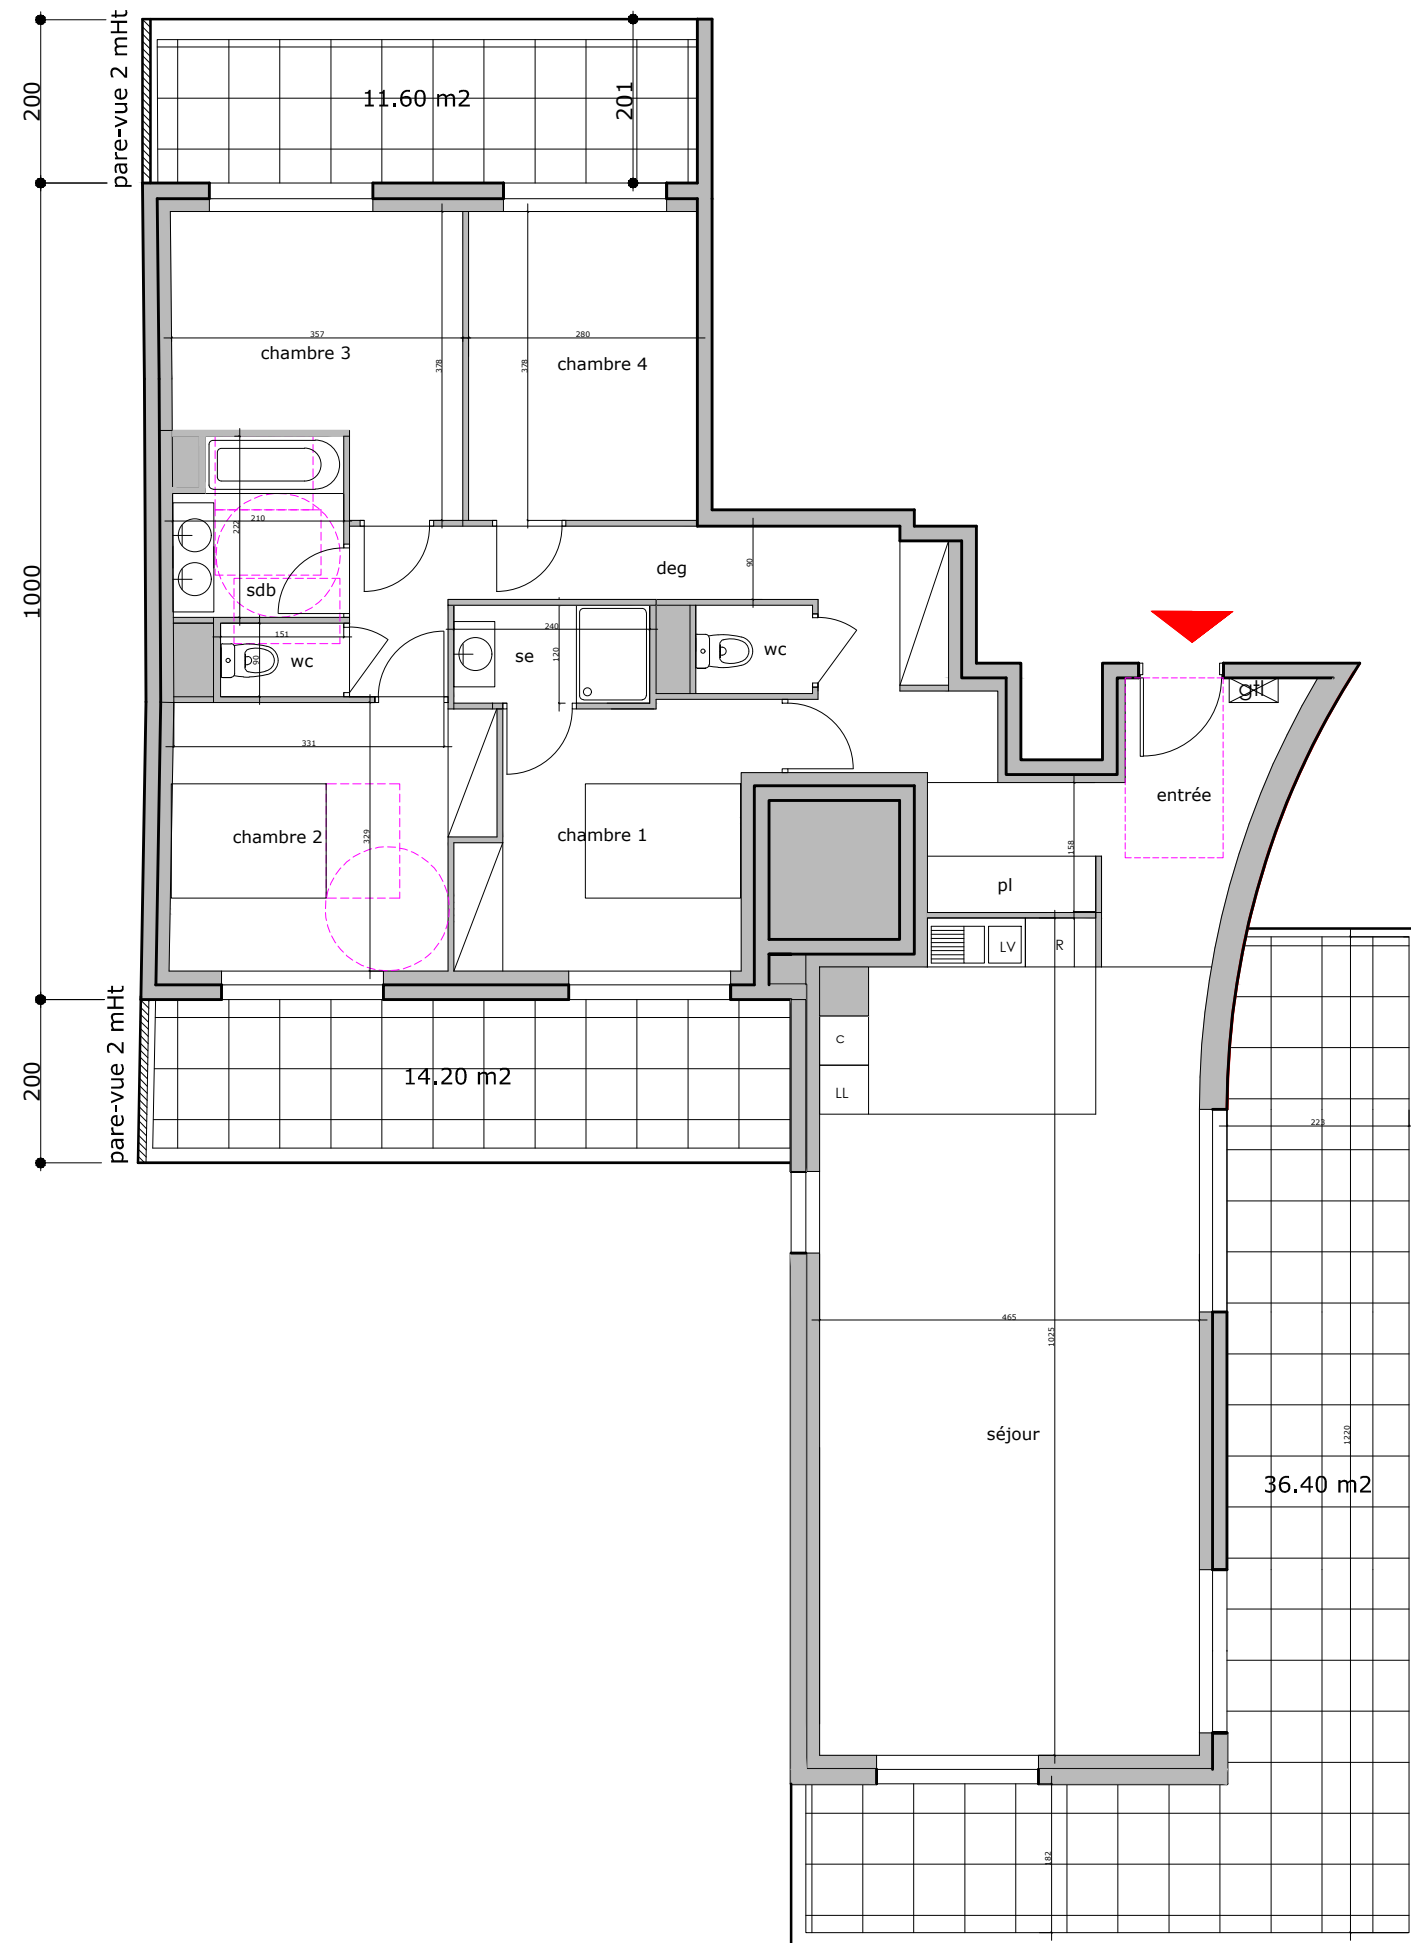

- LEGENDE :
- Faux-plafond / Soffite
  - Radiateur
  - Ss Séche serviette
  - PL Placard
  - R Réfrigérateur
  - LL Lave-linge
  - LV Lave-vaisselle
  - c Cuisinière
  - ch Chaudière
  - pf Porte-fenêtre
  - vr Volet roulant
  - gtl
  - gc Garde-corps

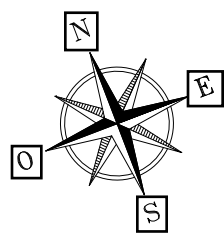

## B42 5 PIECES - 4e ETAGE

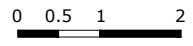


**PROVINI**  
BÂTISSEURS DEPUIS 1920

**FINANCIERE PLAZA**

**RS PL**  
architectes

| Désignation des pièces   | Surfaces  |
|--------------------------|-----------|
| Entrée                   | 9.38 M²   |
| Séjour/Cuisine           | 45.85 m²  |
| Chambre 1 (pmr)          | 13.75 m²  |
| Chambre 2                | 11.13 m²  |
| Chambre 3                | 11.10 m²  |
| chambre 4                | 10.58 m²  |
| degagement               | 12.32 m²  |
| Salle de bains           | 4.37 m²   |
| Salle d'eau              | 2.88 m²   |
| Wc 1                     | 1.36 m²   |
| Wc 2                     | 1.54 m²   |
| Surface habitable totale | 124.26 m² |
| Désignation              | Surfaces  |
| Balcon/Terrasse          | 62.20 m²  |

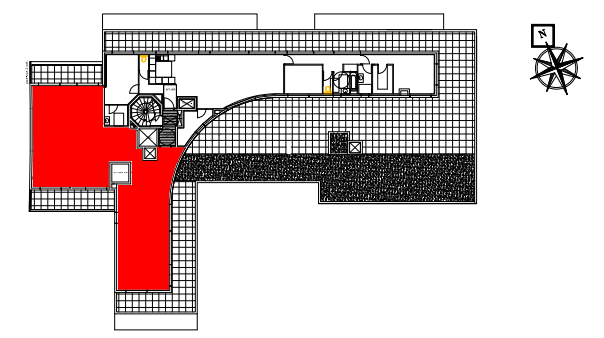

DES MODIFICATIONS SONT SUSCEPTIBLES D'ETRE APPORTEES A CE PLAN EN FONCTION DES NECESSITES TECHNIQUES OU REGLEMENTAIRES DE LA REALISATION, TANT EN CE QUI CONCERNE LES DIMENSIONS LIBRES, QUE L'EQUIPEMENT. LES SURFACES, LES HAUTEURS SOUS PLAFOND AINSI QUE LES HAUTEURS DE SEUILS OU D'ALLEGES INDIQUEES SONT APPROXIMATIVES. LES RETOMBEEES, SOFFITES, FAUX-PLAFONDS, TRAPPES DE VISITES, AINSI QUE L'EMPLACEMENT DES DESCENTES D'EAUX PLUVIALES, DES EQUIPEMENTS SANITAIRES NE SONT PAS TOUS FIGURES OU LE SONT A TITRE INDICATIF. LE NOMBRE, LA TAILLE ET L'EMPLACEMENT DES RADIATEURS SONT DONNES A TITRE INDICATIF ET SERONT PRECISES APRES ETUDE THERMIQUE. AUCUN ELEMENT DE CUISINE N'EST FOURNI.