



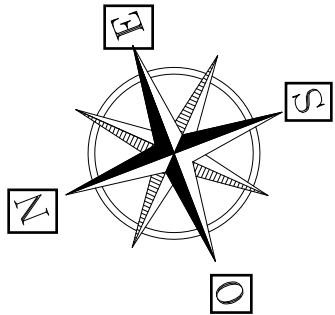

- LEGENDE :
- Faux-plafond / Soffite
 - Radiateur
 - Ss Séche serviette
 - PL Placard
 - R Réfrigérateur
 - LL Lave-linge
 - LV Lave-vaisselle
 - c Cuisinière
 - ch Chaudière
 - pf Porte-fenêtre
 - vr Volet roulant
 - gtl
 - gc Garde-corps

DES MODIFICATIONS SONT SUSCEPTIBLES D'ETRE APPORTEES A CE PLAN EN FONCTION DES NECESSITES TECHNIQUES OU REGLEMENTAIRES DE LA REALISATION, TANT EN CE QUI CONCERNE LES DIMENSIONS LIBRES, QUE L'EQUIPEMENT. LES SURFACES, LES HAUTEURS SOUS PLAFOND AINSI QUE LES HAUTEURS DE SEUILS OU D'ALLEGES INDIQUEES SONT APPROXIMATIVES. LES RETOMBES, SOFFITES, FAUX-PLAFONDS, TRAPPES DE VISITES, AINSI QUE L'EMPLACEMENT DES DESCENTES D'EAUX PLUVIALES, DES EQUIPEMENTS SANITAIRES NE SONT PAS TOUS FIGURES OU LE SONT A TITRE INDICATIF. LE NOMBRE, LA TAILLE ET L'EMPLACEMENT DES RADIATEURS SONT DONNES A TITRE INDICATIF ET SERONT PRECISES APRES ETUDE THERMIQUE. AUCUN ELEMENT DE CUISINE N'EST FOURNI.

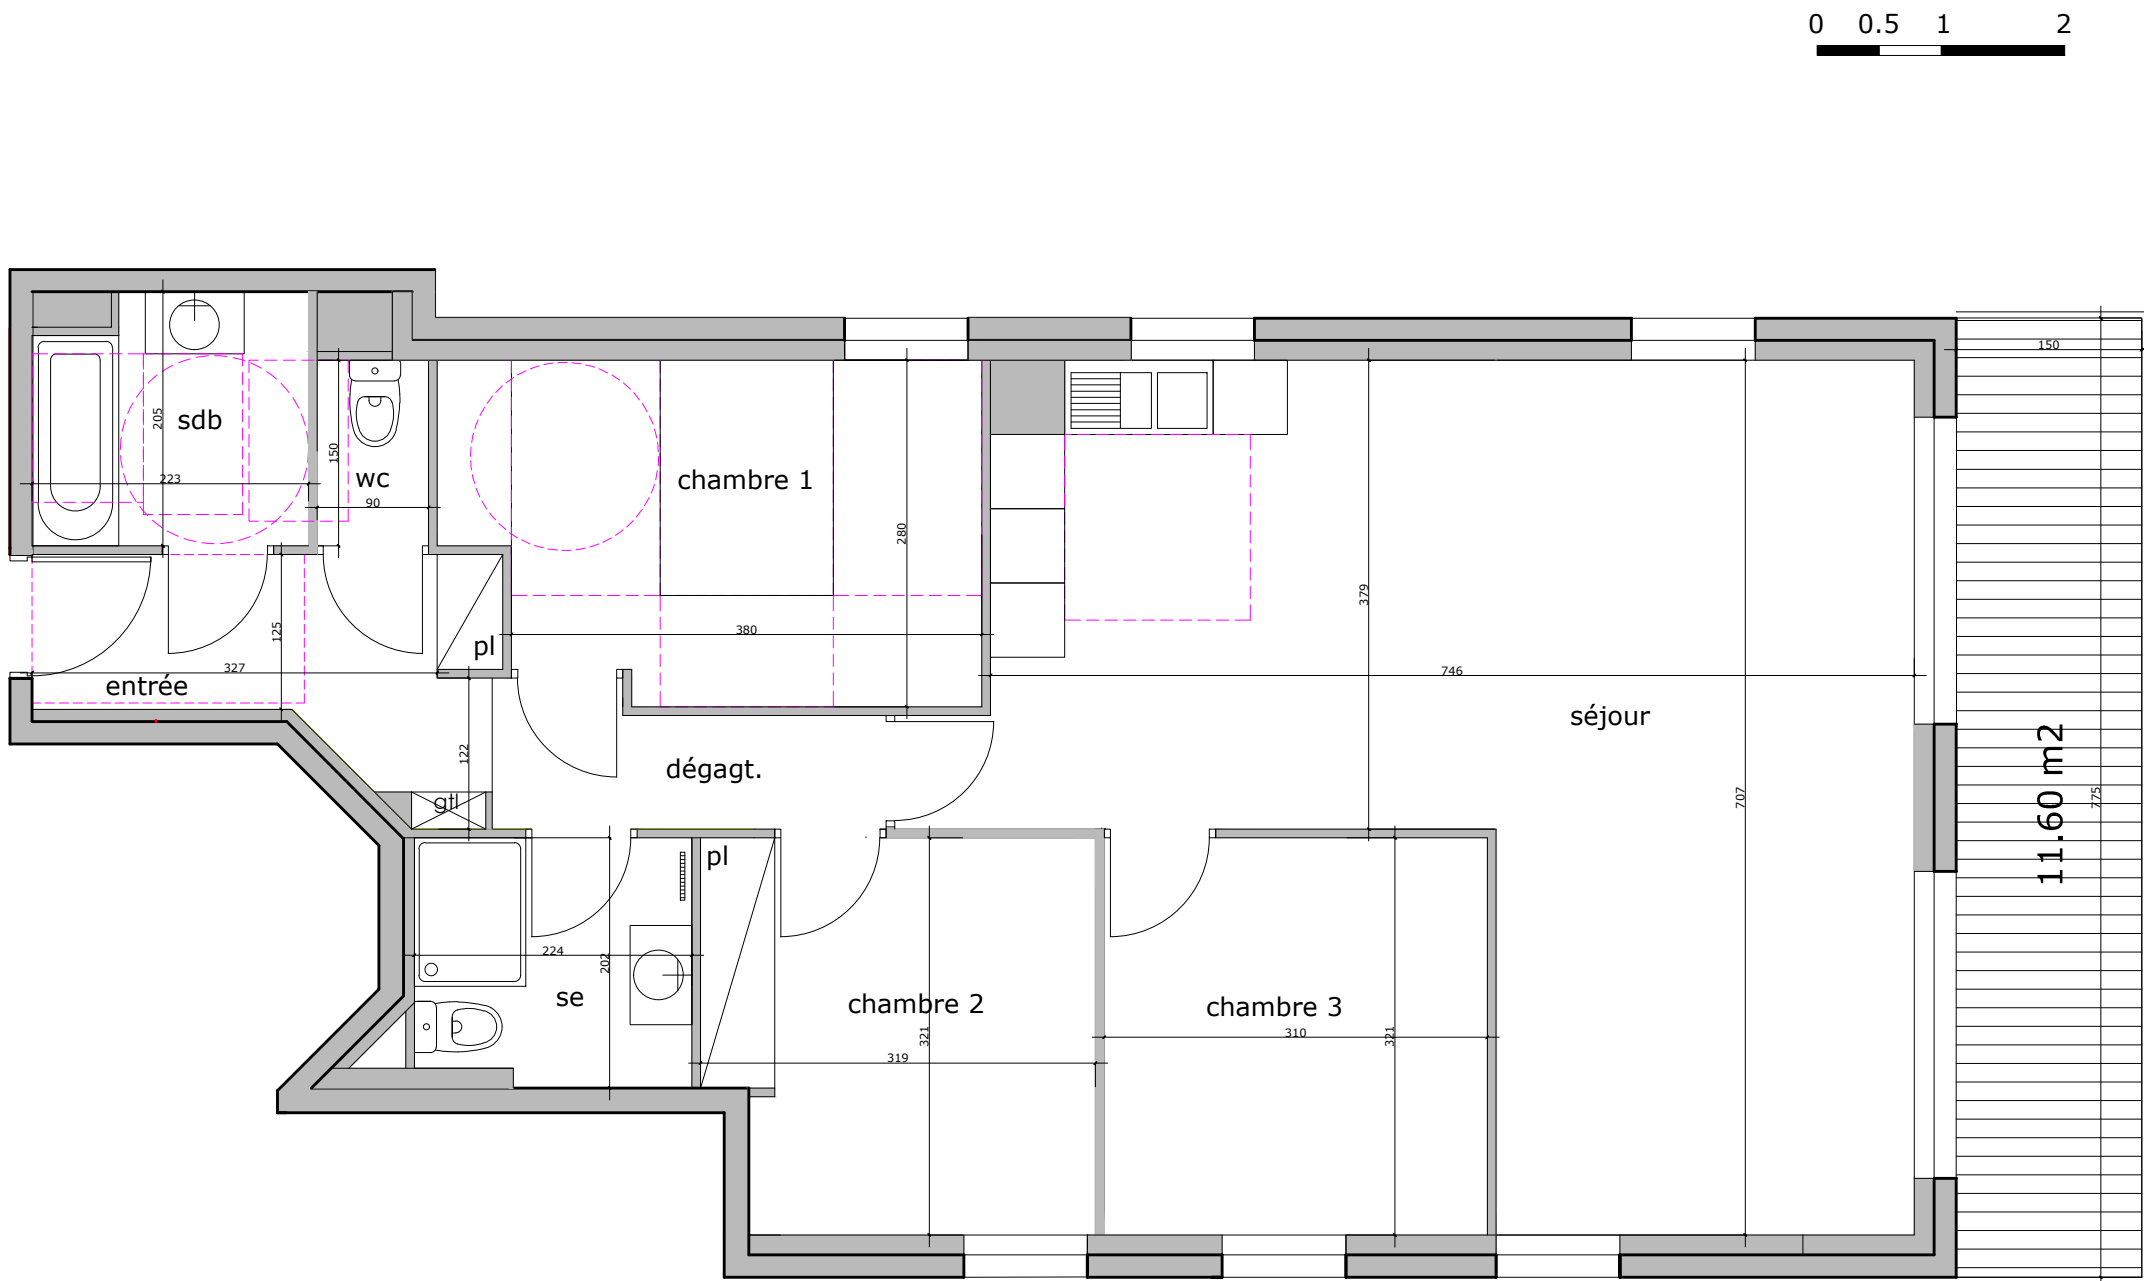

B23 4 PIECES - 2e ETAGE



Désignation des pièces	Surfaces
Entrée	5.73 m²
Séjour/Cuisine	39.73 m²
Chambre 1 (pmr)	11.25 m²
Chambre 2	9.77 m²
Chambre 3	9.93 m²
dégagement	3.22 m²
Salle de bains	4.34 m²
Salle d'eau	4.42 m²
Wc	1.35 m²

Surface habitable totale 89.74 m²

Désignation	Surfaces
Jardin	0.00
Balcon/Terrasse	11.60 m²

