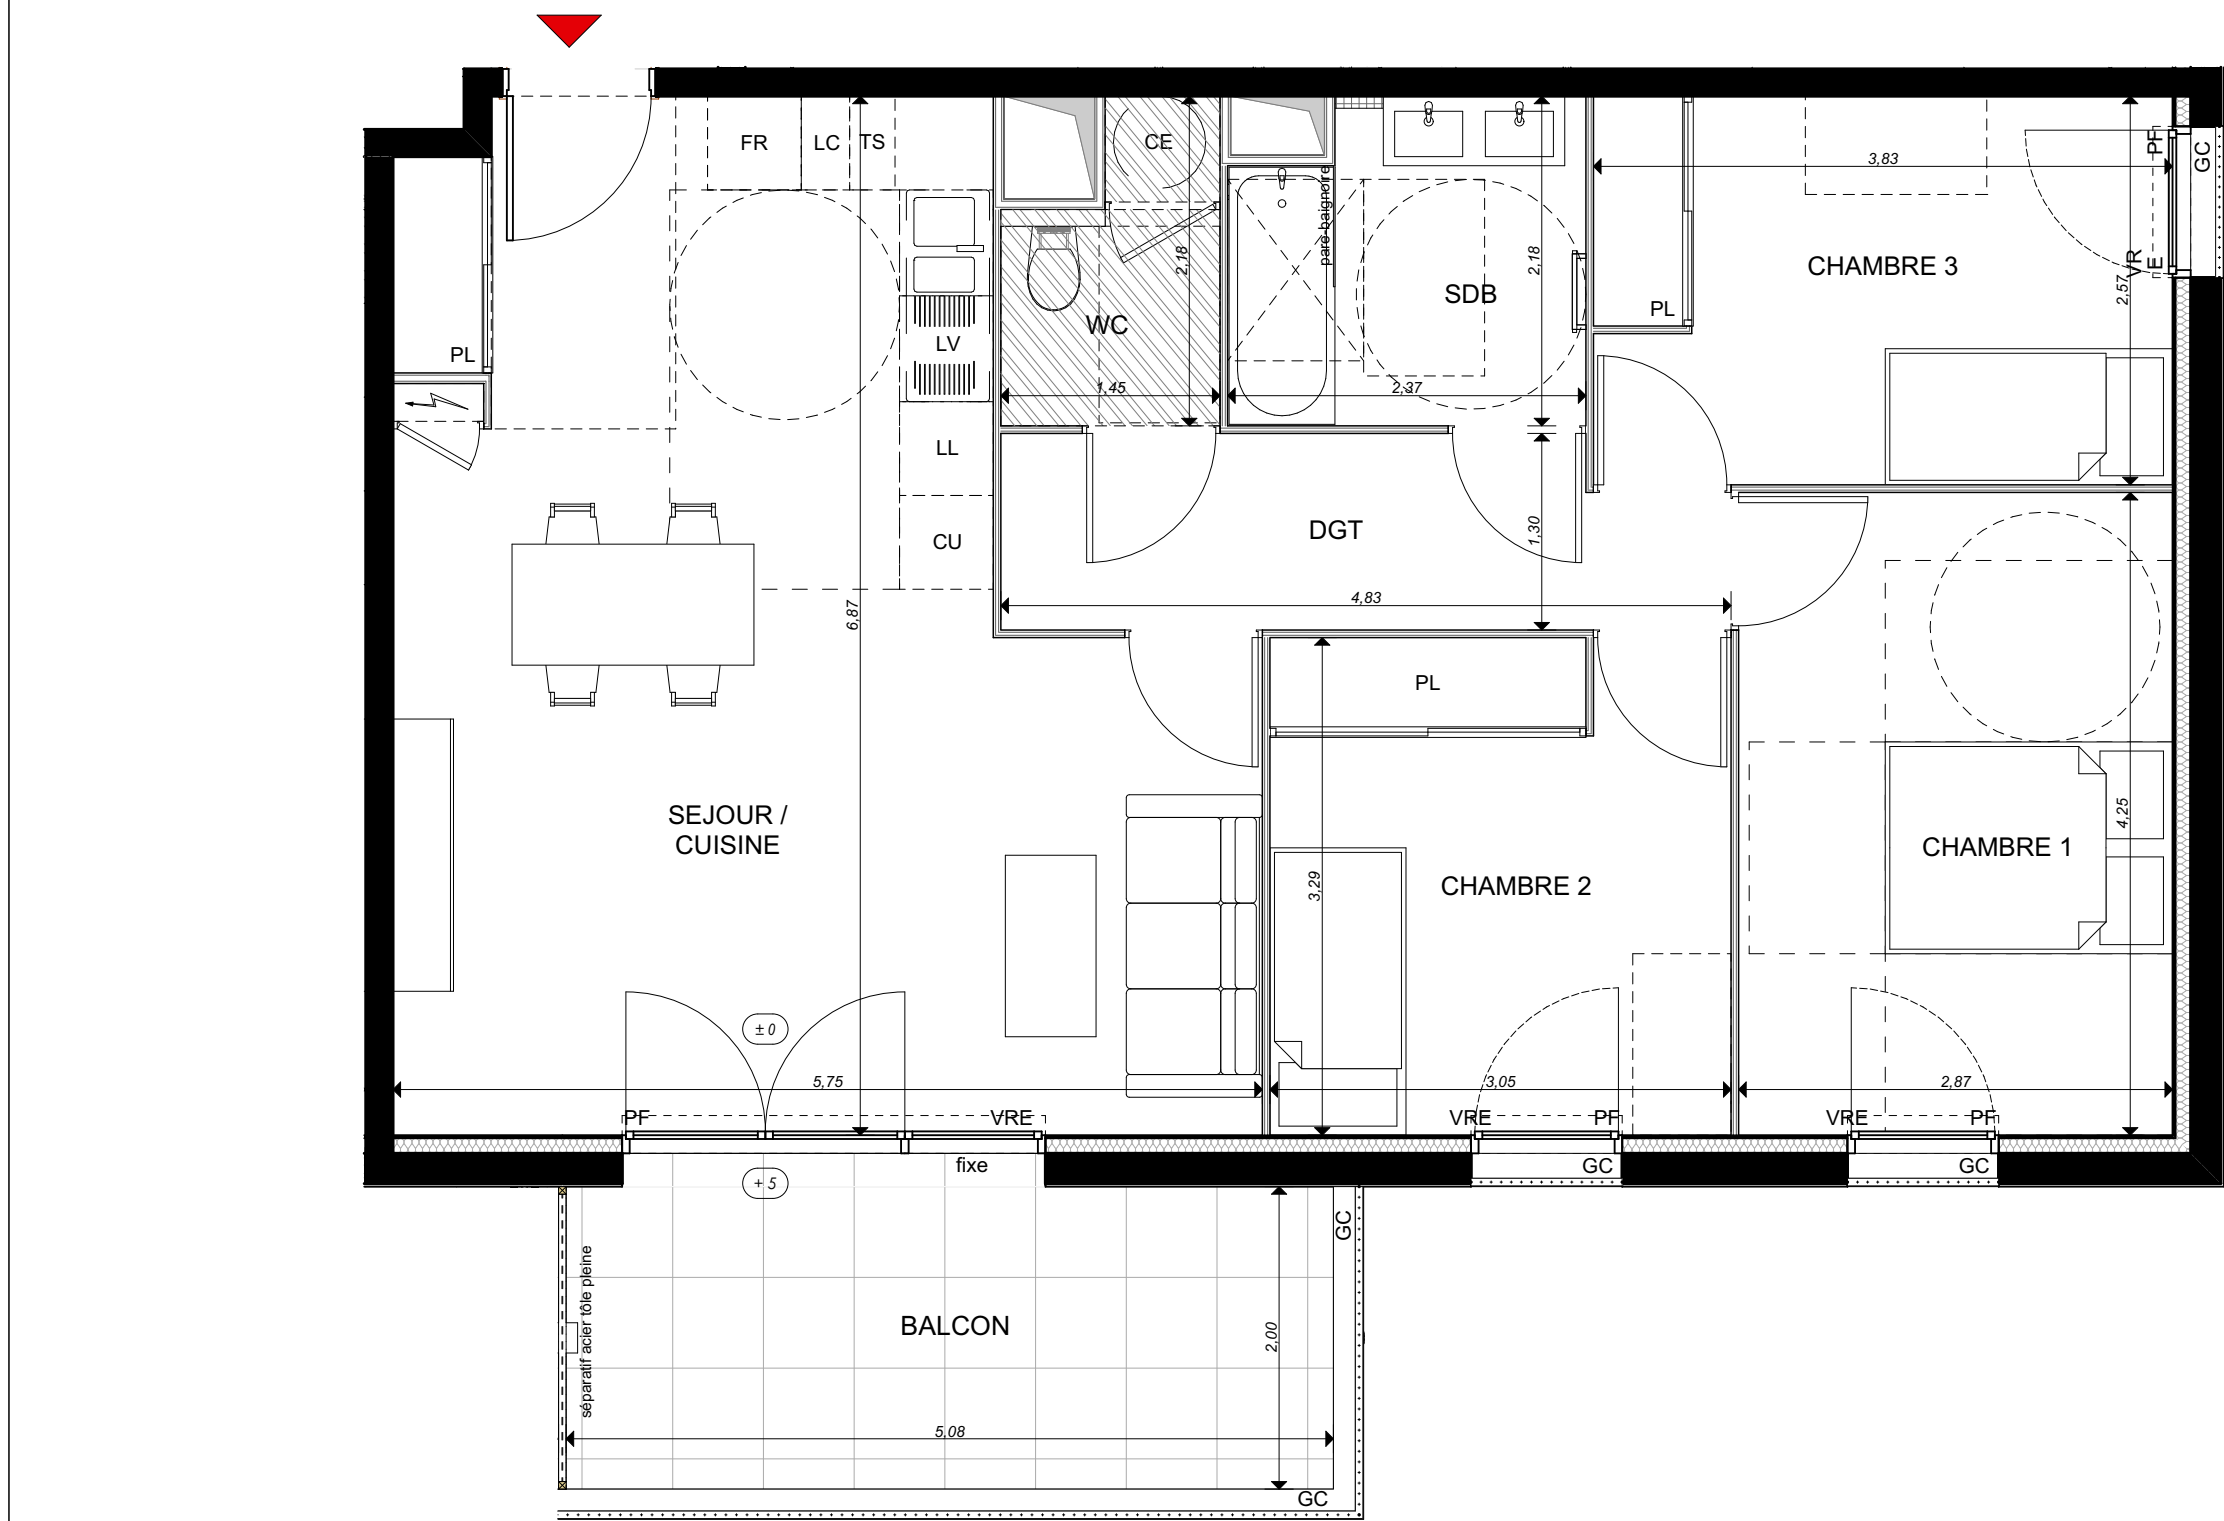


Echelle :

0m 1m 2m 3m


- Légende :**
- SOFFITE
 - GAINE TECHNIQUE
 - GAINE ELECTRIQUE
 - DOUCHE 90 X 120
 - CHAUFFE-EAU
 - MASQUETTE
- CU CUISSON
FR REFRIGERATEUR
LV LAVE-VAISSELLE
LL LAVE-LINGE
LC LINEAIRE COMPLEMENTAIRE
PF PORTE-FENETRE
VRE VOLET ROULANT
VB VOLET DECORATIF
TS TRIS SELECTIF
GC GARDE CORPS
RP ROBINET DE PUISAGE
TP / EP TROP PLEIN / EVACUATION PLUVIALE

Nota : Le présent document exprime la configuration générale de l'appartement. Des modifications peuvent intervenir en fonction des nécessités techniques, des contraintes de la réalisation et/ou des impératifs réglementaires, tant en ce qui concerne les dimensions que les éléments d'équipement. Les retombées, les soffites, et les faux-plafonds ainsi que l'emplacement de équipement sont figurés à titre indicatif. Leur taille et emplacement peuvent varier en fonction du projet
La hauteur sous soffites et les faux-plafonds est de 2m20

LA GARDE FREINET
Réalisation de 99 logements
Chemin du Débat
83680 La Garde Freinet



Logement n° : D103
Type : T4 **Etage : R+1**

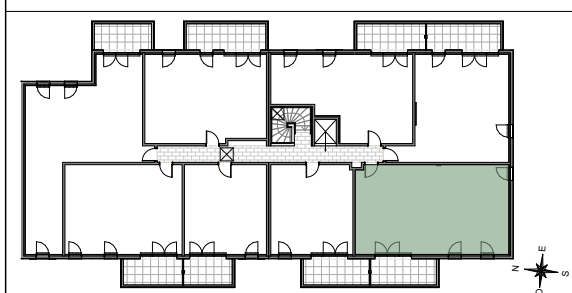

SURFACES HABITABLES	
Séjour / Cuisine	32,63
Chambre 1	12,20
Chambre 2	10,03
Chambre 3	9,84
Dgt	5,90
SdB	4,84
WC	2,64

SURFACE HABITABLE TOTALE 78,08 m²

SURFACES ANNEXES	
Balcon	10,15

Indice	C - PDV	
VISA :	Acquéreur	PIERREVAL
DATE :	18/12/2025	