


LA GARDE FREINET

Réalisation de 99 logements
Chemin du Débat
83680 La Garde Freinet



Logement n° : D105

Type : T2 Etage : R+1

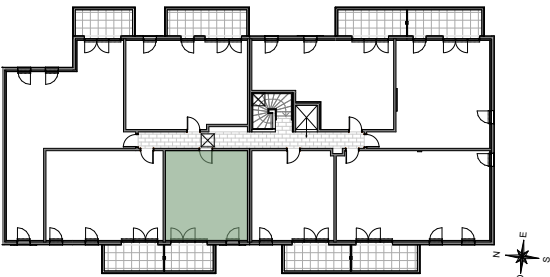

SURFACES HABITABLES


Séjour / Cuisine	23,67
Chambre	11,76
SdE	5,96

SURFACE HABITABLE TOTALE **41,39 m²**


SURFACES ANNEXES

Balcon	7,45
--------	------

Indice	C - PDV	
VISA :	Acquéreur	PIERREVAL
DATE :	18/12/2025	

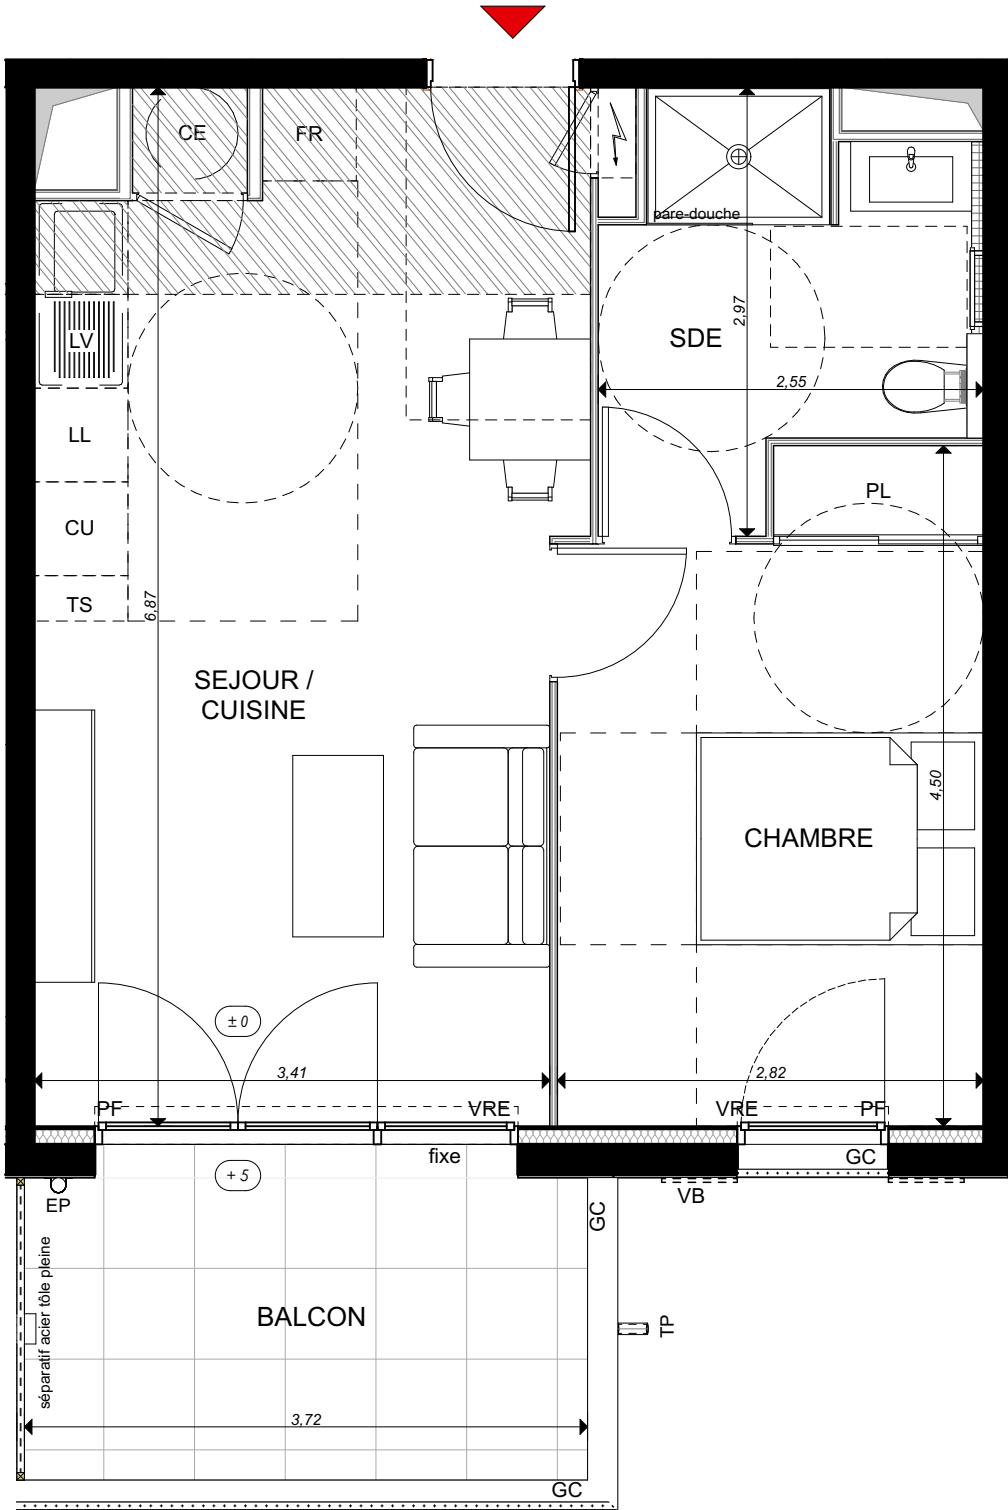

Nord :

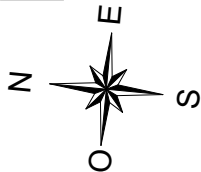

Echelle :



Légende :

	SOFFITE	CU	CUISSON
	GAINE TECHNIQUE	FR	REFRIGERATEUR
	GAINE ELECTRIQUE	LV	LAVE-VAISSELLE
	DOUCHE 90 X 120	LL	LAVE-LINGE
	CHAUFFE-EAU	LC	LINEAIRE COMPLEMENTAIRE
	MASQUETTE	PF	PORTE-FENETRE
		VRE	VOLET ROULANT
		VB	VOLET DECORATIF
		TS	TRIS SELECTIF
		GC	GARDE CORPS
		RP	ROBINET DE PUISAGE
		TP / EP	TROP PLEIN / EVACUATION PLUVIALE

Nota :

Le présent document exprime la configuration générale de l'appartement. Des modifications peuvent intervenir en fonction des nécessités techniques, des contraintes de la réalisation et/ou des impératifs réglementaires, tant en ce qui concerne les dimensions que les éléments d'équipement. Les retombées, les soffites, et les faux-plafonds ainsi que l'emplacement de équipement sont figurés à titre indicatif. Leur taille et emplacement peuvent varier en fonction du projet
La hauteur sous soffites et les faux-plafonds est de 2m20