


LA GARDE FREINET

Réalisation de 99 logements
Chemin du Débat
83680 La Garde Freinet



Logement n° : D107

Type : T4 Etage : R+1

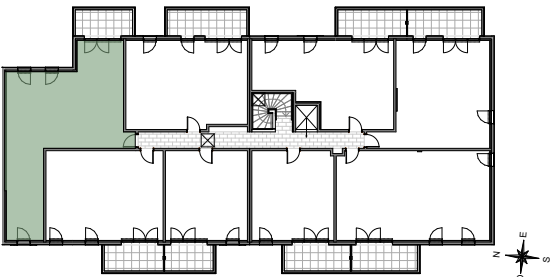

SURFACES HABITABLES




Séjour / Cuisine	24,34
Chambre 1	15,28
Chambre 2	10,97
Chambre 3	9,34
Entrée	6,58
SdB	5,74
Dgt	5,63
WC	2,25

SURFACE HABITABLE TOTALE 80,13 m²

SURFACES ANNEXES

Balcon	8,80
--------	------

Indice	C - PDV	
VISA :	Acquéreur	PIERREVAL
DATE :	18/12/2025	

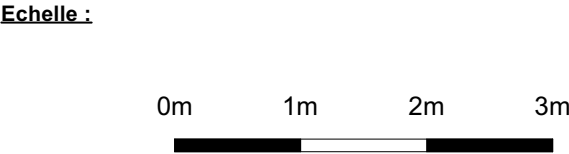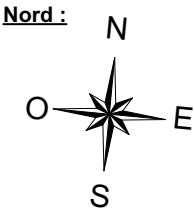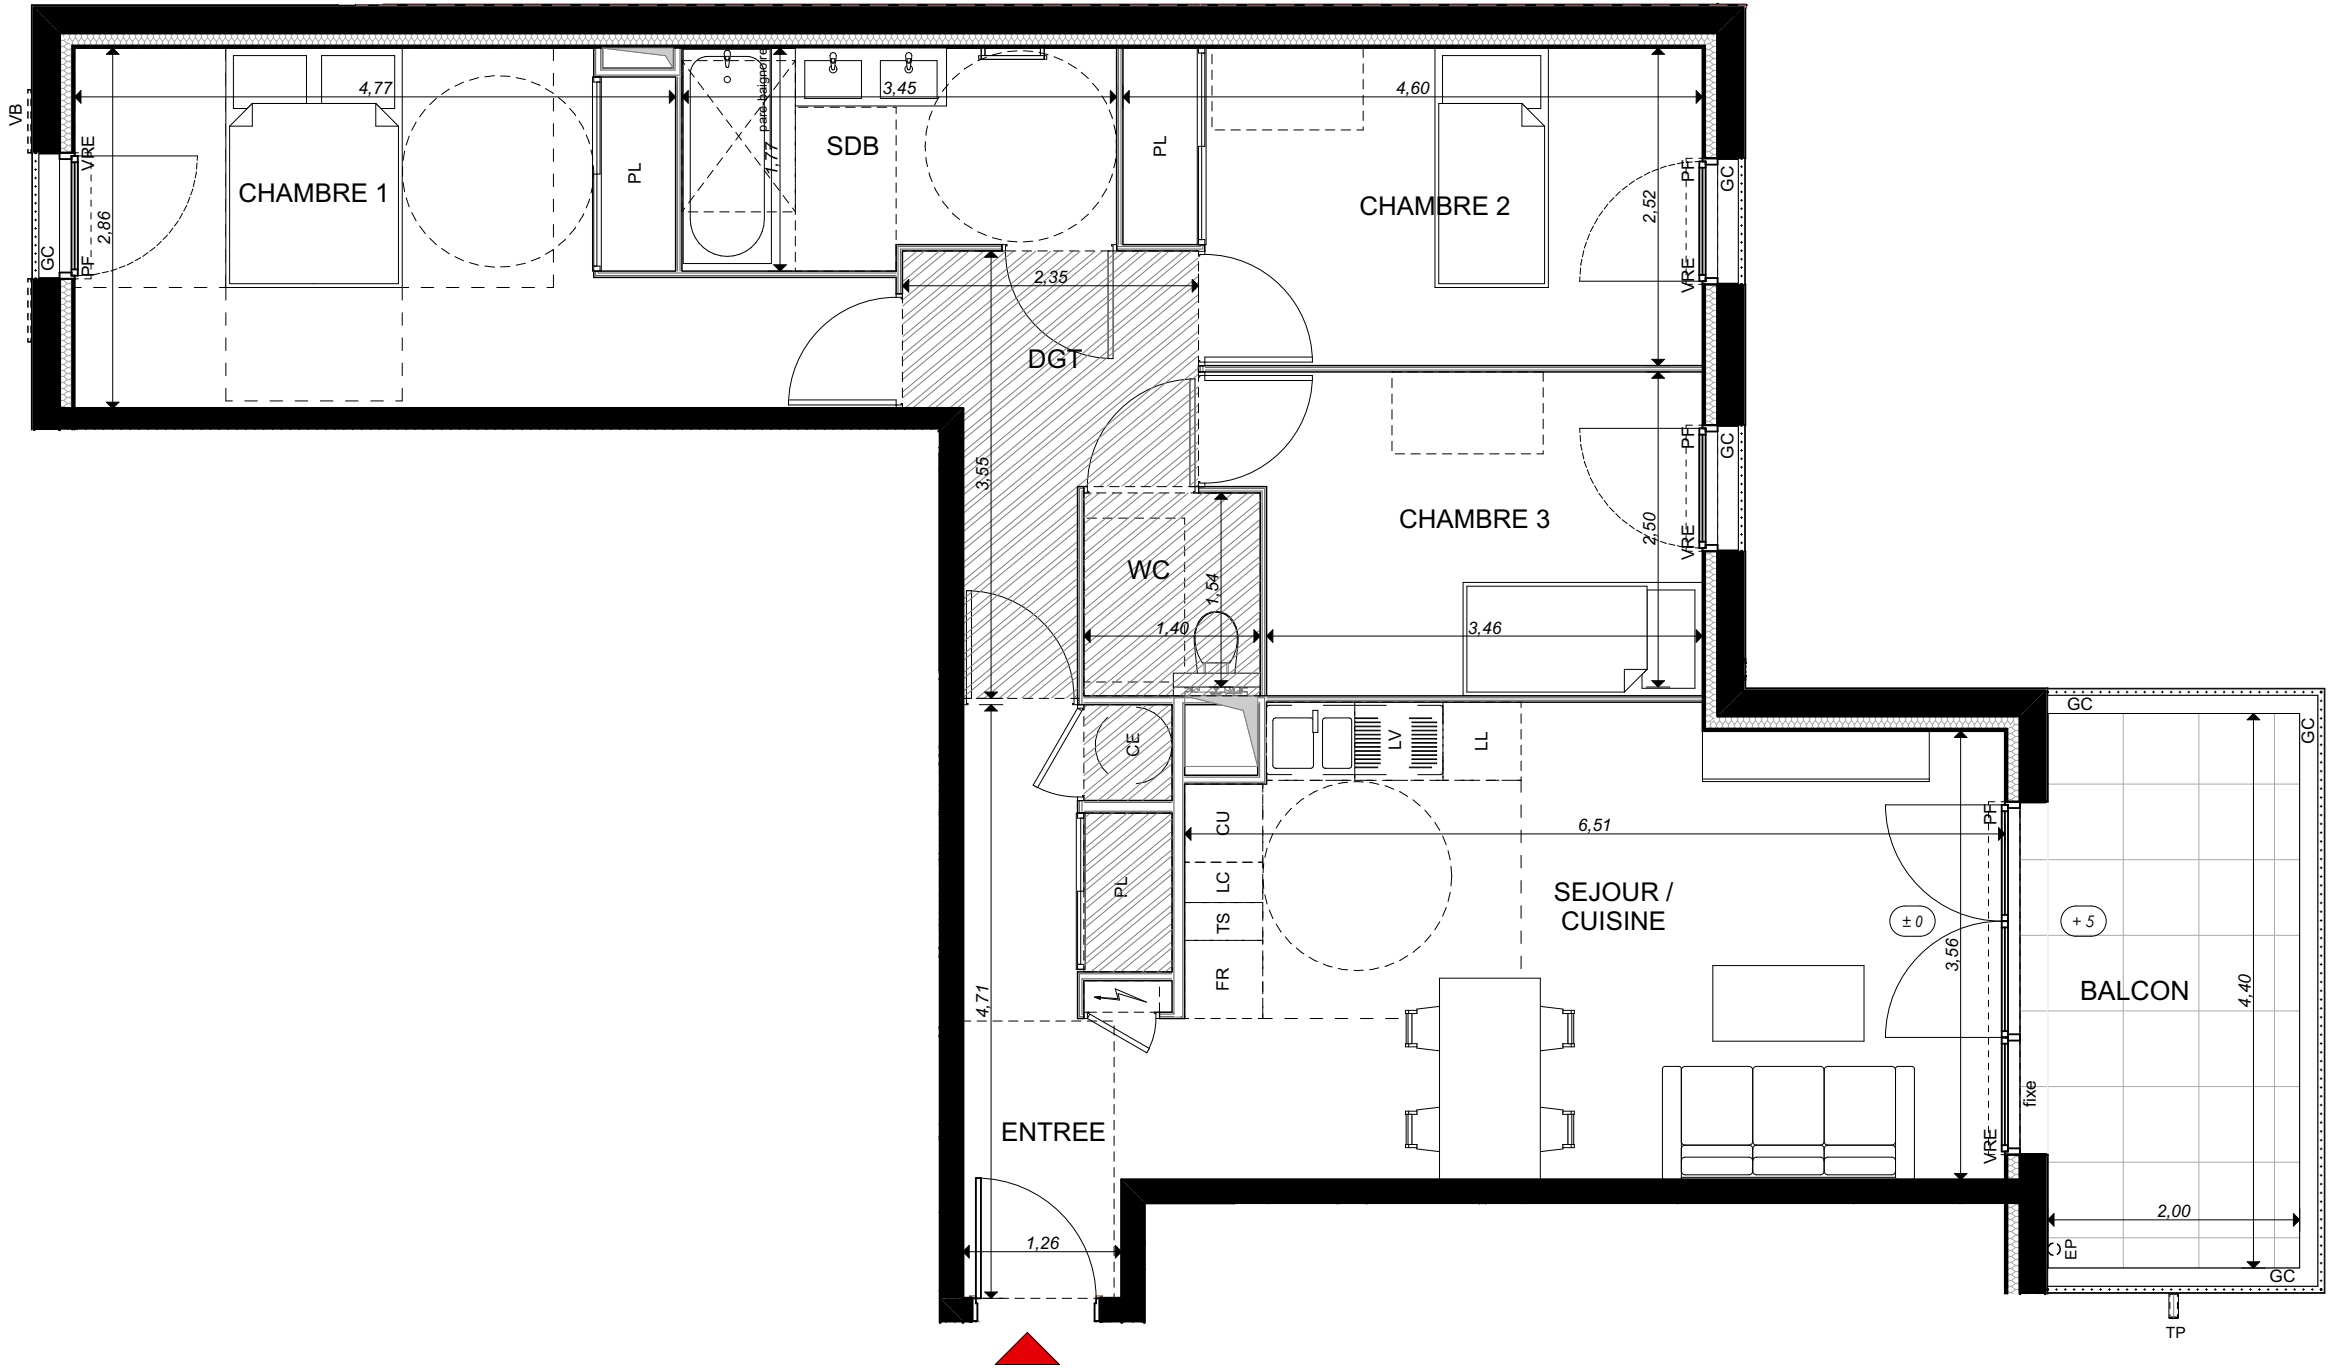

Légende :		SOFFITE	CU	CUISSON
		GAINE TECHNIQUE	FR	REFRIGERATEUR
		GAINE ELECTRIQUE	LV	LAVE-VAISSELLE
		DOUCHE 90 X 120	LL	LAVE-LINGE
		CHAUFFE-EAU	LC	LINEAIRE COMPLEMENTAIRE
		MASQUETTE	PF	PORTE-FENETRE
			VRE	VOLET ROULANT
			VB	VOLET DECORATIF
			TS	TRIS SELECTIF
			GC	GARDE CORPS
			RP	ROBINET DE PUISAGE
			TP / EP	TROP PLEIN / EVACUATION PLUVIALE

Nota : Le présent document exprime la configuration générale de l'appartement. Des modifications peuvent intervenir en fonction des nécessités techniques, des contraintes de la réalisation et/ou des impératifs réglementaires, tant en ce qui concerne les dimensions que les éléments d'équipement. Les retombées, les soffites, et les faux-plafonds ainsi que l'emplacement de équipement sont figurés à titre indicatif. Leur taille et emplacement peuvent varier en fonction du projet
La hauteur sous soffites et les faux-plafonds est de 2m20