



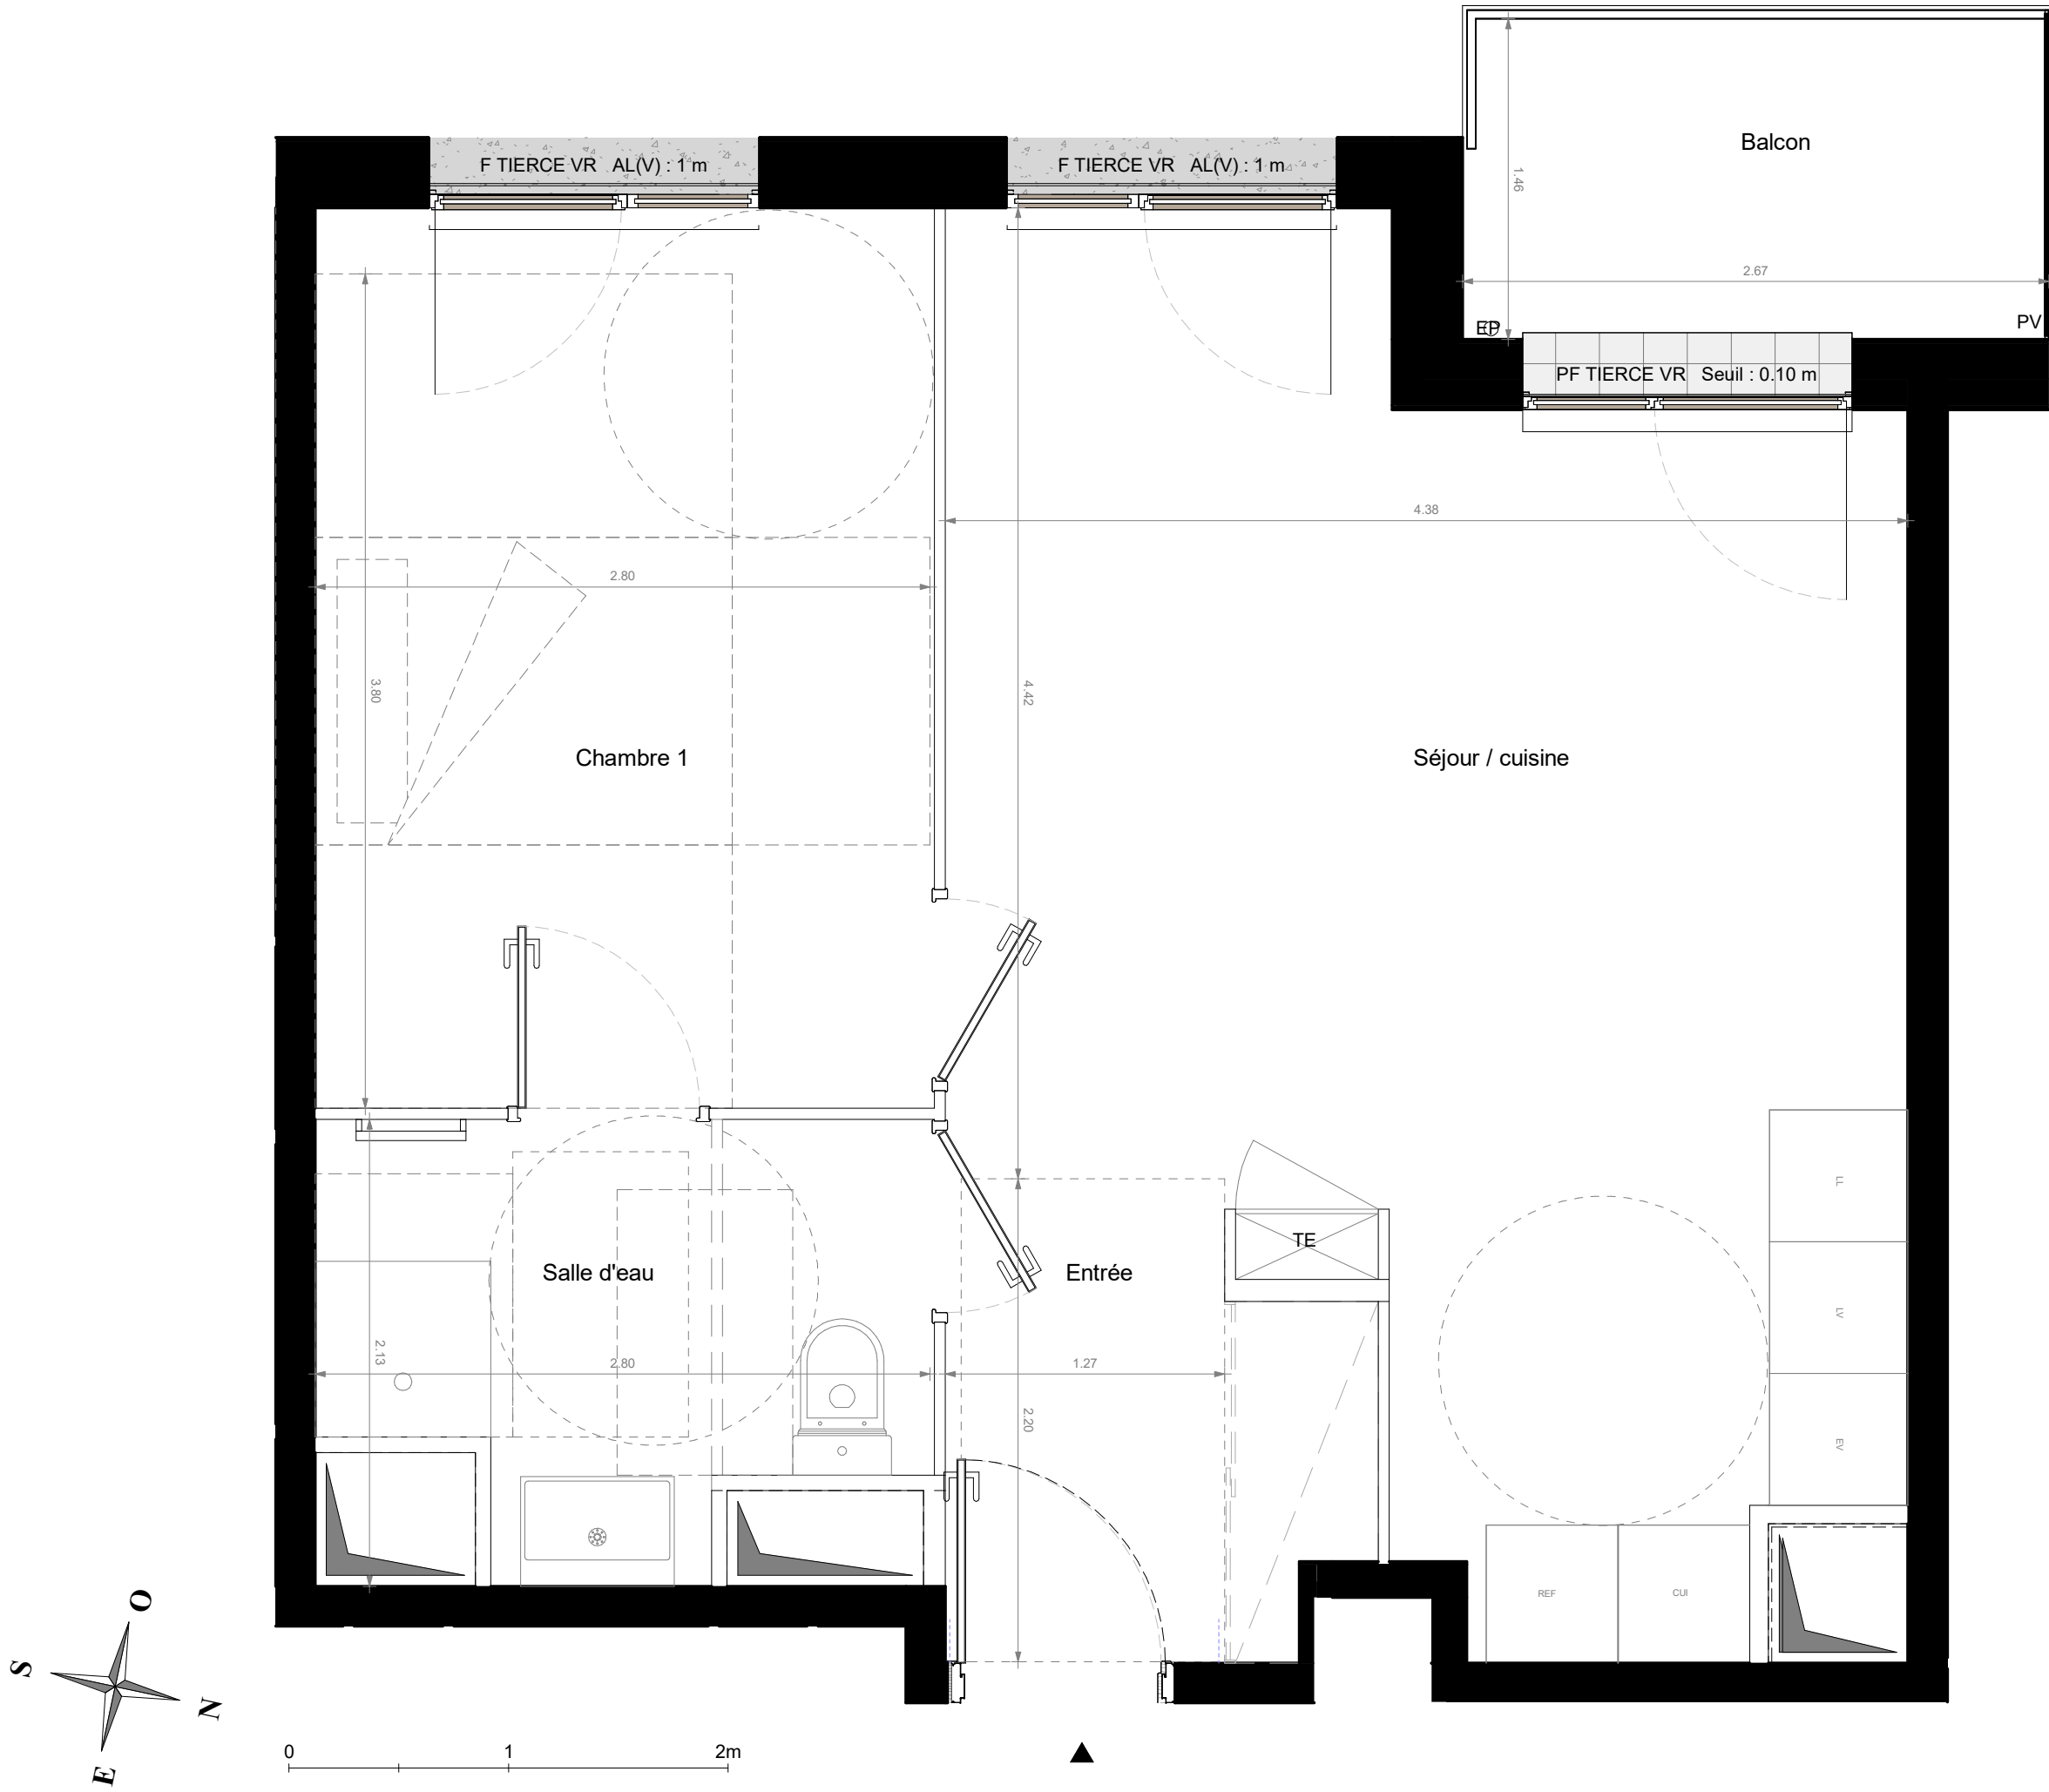

L'orée
Chennevières-sur-Marne

Plan de repérage

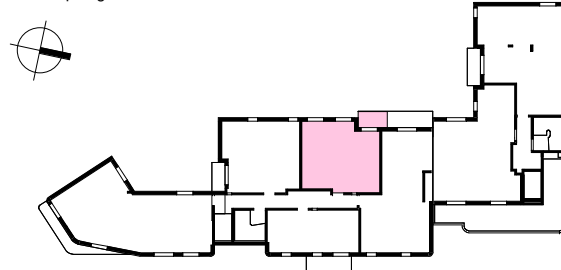

Rue Jean Moulin
94430 CHENNEVIERES-SUR-MARNE

Niveau R+6

T2 - N°A 603

SURFACES HABITABLES

Séjour / cuisine	22.1 m ²
Chambre 1	11.6 m ²
Entrée	3.8 m ²
Salle d'eau	3.3 m ²
Sanitaires	1.6 m ²
	42.4 m ²

SURFACES ANNEXES

Balcon	4.0 m ²
	4.0 m ²

PIERREVAL

LEGENDE

LV	Lave Vaisselle	CL	Clôture
LL	Lave Linge	PV	Pare-vue
R	Réfrigérateur	PF S	Porte fenêtre Seuil
CUI	Cuisson		Dalles sur plots
VR	Volet roulant		Cloison amovible
S	Sèche Serviette		Soffite
TE	Tableau électrique		Gaine technique
AL(V)	Allège (vitrée)		Bande stérile
EP	Eau pluviale		
PL	Placard		

Le présent document exprime le principe d'aménagement et les dispositions générales de l'appartement. Des modifications sont susceptibles d'être apportées à ce plan en fonction des nécessités techniques, administratives, commerciales ou réglementaires de la réalisation, tant en ce qui concerne les dimensions libres que les équipements et réseaux divers. Les retombées de poutres, faux-plafonds, gaines techniques, ainsi que l'emplacement des équipements sont figurés à titre indicatif