




Arbor&Sens

Plan de repérage

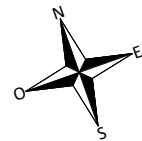

ZAC de la Charmeraie,
94470 Boissy Saint-Léger

NIVEAU R+6

T5D - C602

Surfaces habitables

Entrée	6.02 m²
Séjour	25.54 m²
Chambre 1	12.24 m²
Chambre 2	11.13 m²
Chambre 3	10.15 m²
Chambre 4	12.20 m²
Salle d'eau	5.41 m²
Salle de bain	5.97 m²
Dgt.	4.13 m²
Placard	0.61 m²

Surfaces Annexes


Terrasse	5.62 m²
	5.62 m²

Légende


LV : Lave vaisselle	R : Réfrigérateur
LL : Lave-Linge	C : Cuisson
VR : Volet roulant	Soffite
S : Sèches serviettes	Gaine technique
GTL : Tableau électrique	EP : Eau pluviale
AL(V) : Allège (vitrée)	Bande stérile
PF S : Porte fenêtre Seuil	GC : Garde-corps
dalles sur plots	
cloison amovible	

Date :
30/04/2025

Indice :
05

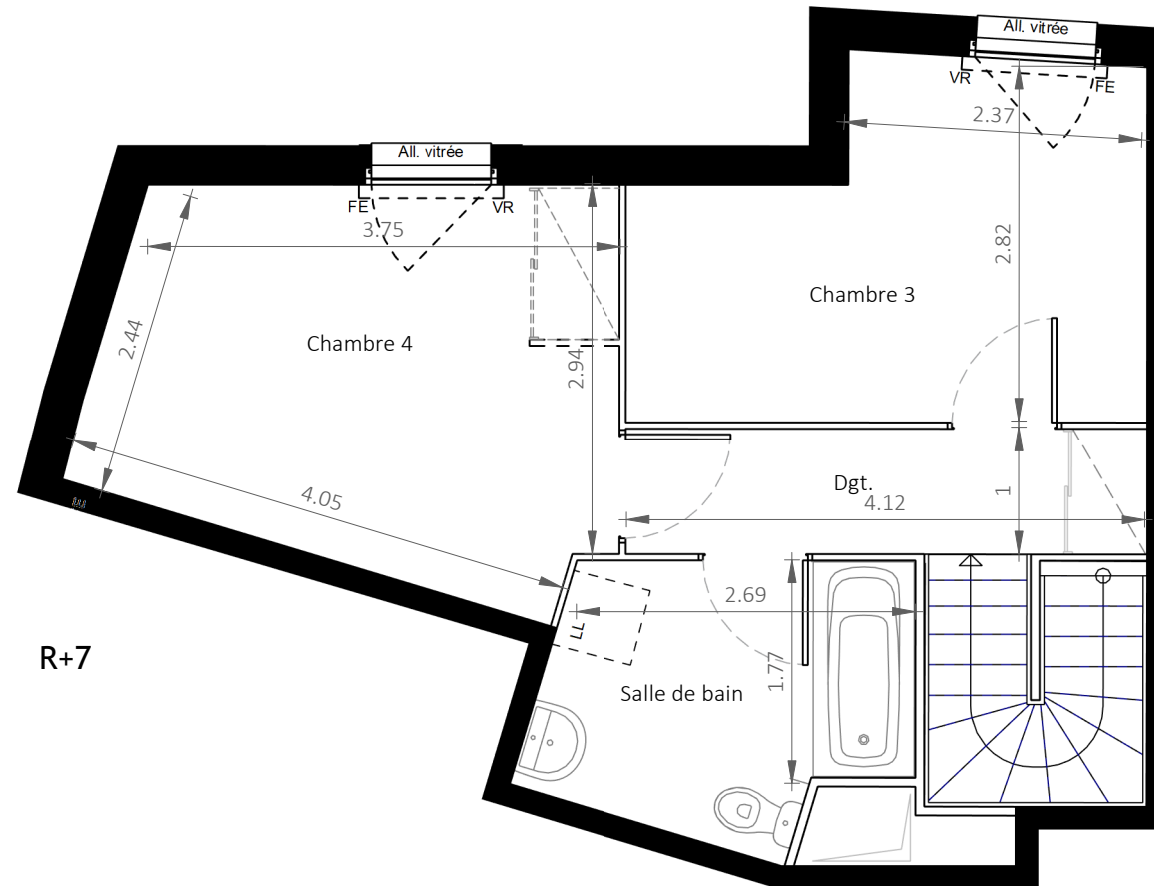

R+7

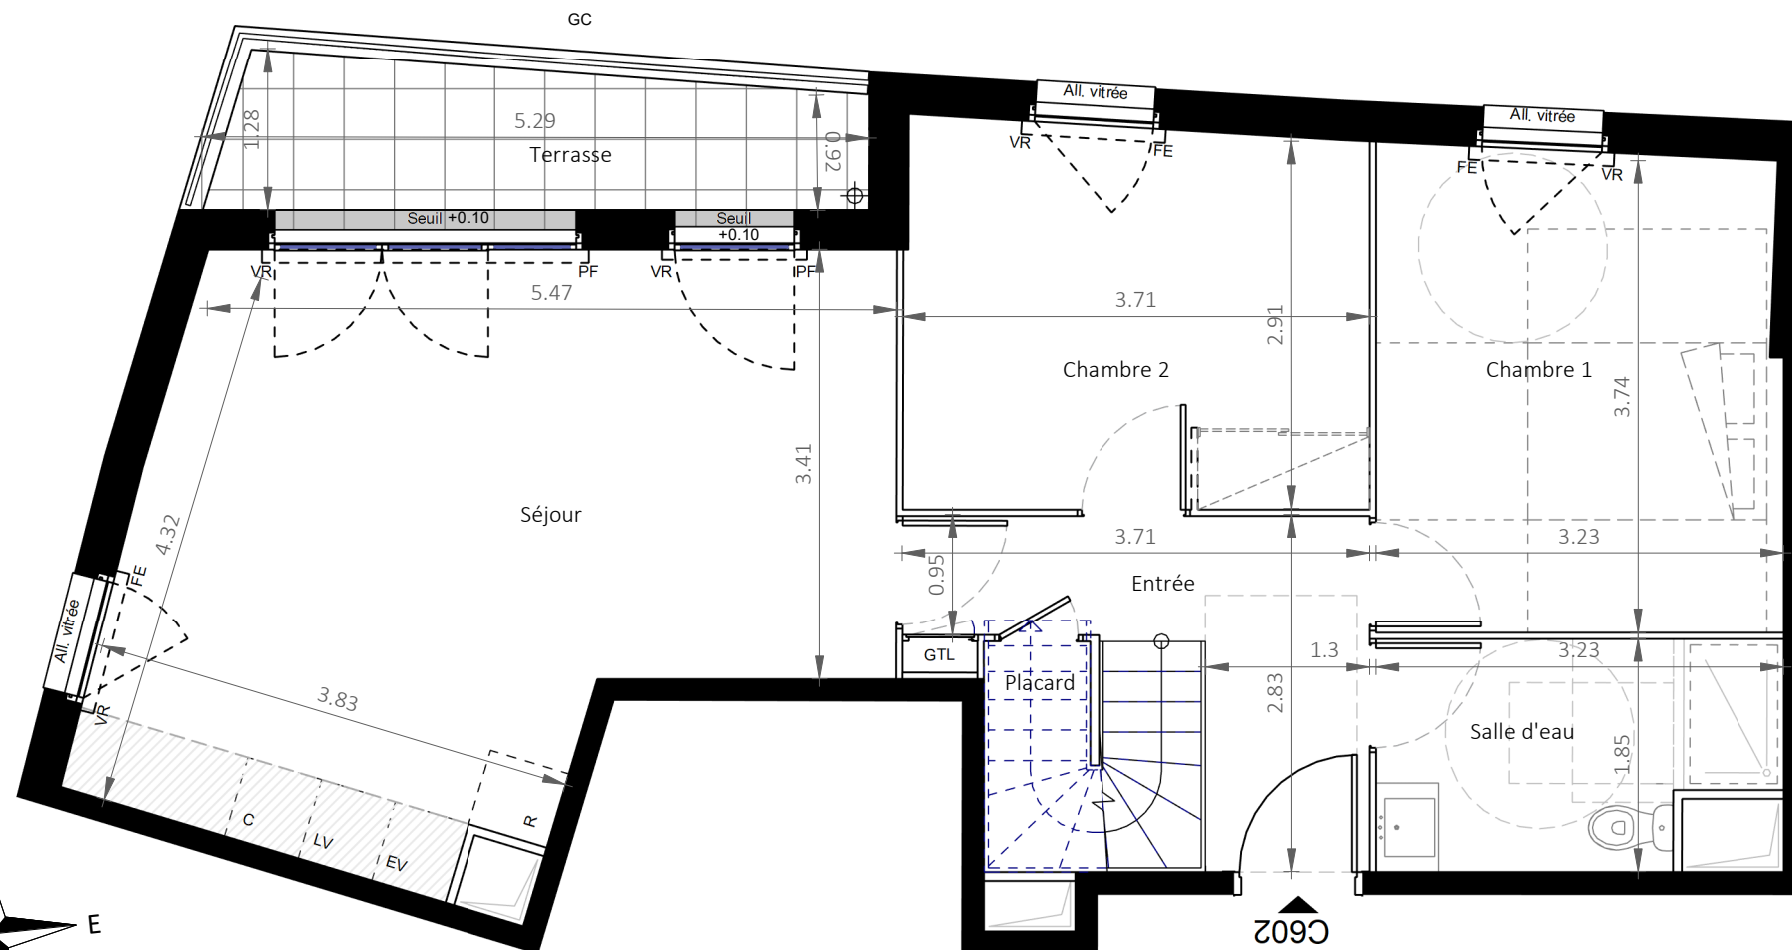

R+6

PIERREVAL
Vivons l'immobilier autrement

Le présent document exprime le principe d'aménagement et les dispositions générales de l'appartement. Des modifications sont susceptibles d'être apportées à ce plan en fonction des nécessités techniques, administratives, commerciales ou règlementaires de la réalisation, tant en ce qui concerne les dimensions libres que les équipements et réseaux divers. Les retombées de poutres, faux plafonds, gaines techniques, ainsi que l'emplacement des équipements sont figurés à titre indicatif.