



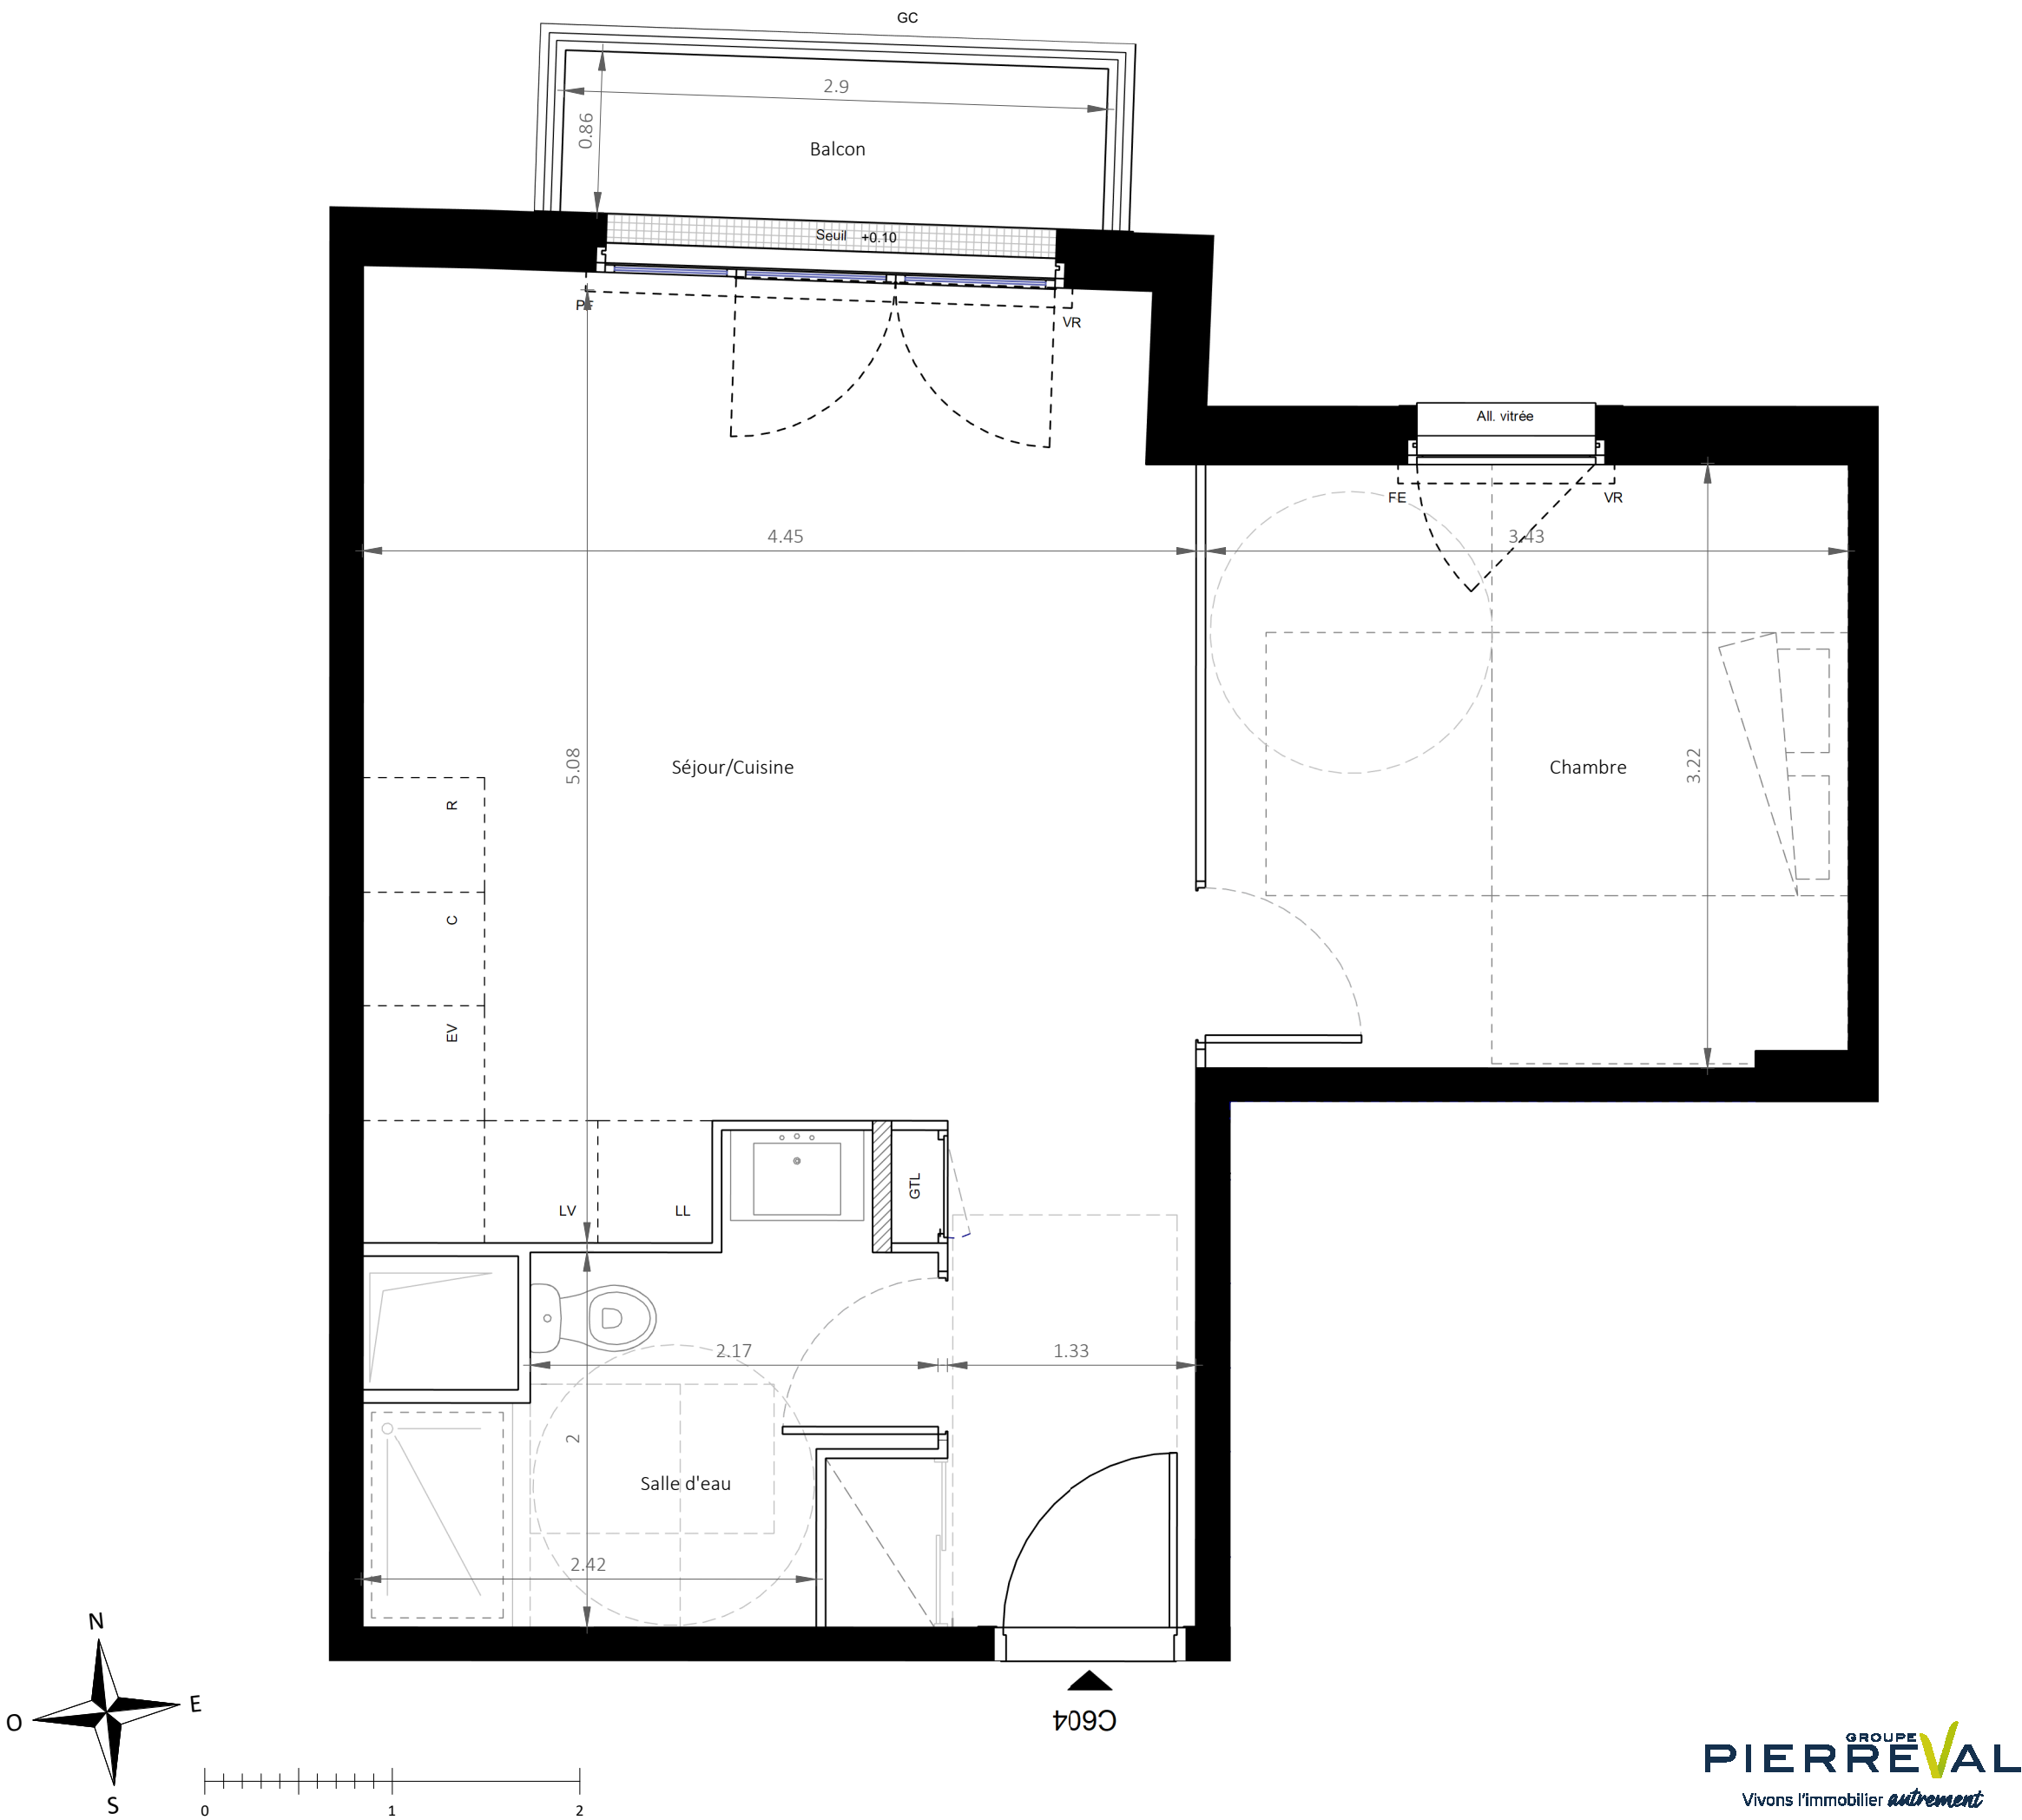

# Arbor&Sens

Plan de repérage

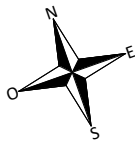

ZAC de la Charmeraie,  
94470 Boissy Saint-Léger

**NIVEAU R+6**

**T2 - C604**

Surfaces habitables

|                |                      |
|----------------|----------------------|
| Séjour/Cuisine | 25.19 m <sup>2</sup> |
| Chambre        | 11.01 m <sup>2</sup> |
| Salle d'eau    | 5.33 m <sup>2</sup>  |

Surfaces Annexes

|        |                     |
|--------|---------------------|
| Balcon | 2.50 m <sup>2</sup> |
|        | 2.50 m <sup>2</sup> |

Légende

|                            |                   |
|----------------------------|-------------------|
| LV : Lave vaisselle        | R : Réfrigérateur |
| LL : Lave-Linge            | C : Cuisson       |
| VR : Volet roulant         | Soffite           |
| S : Sèches serviettes      | Gaine technique   |
| GTL: Tableau électrique    | EP: Eau pluviale  |
| AL(V): Allège (vitrée)     | Bande stérile     |
| PF S : Porte fenêtre Seuil | GC: Garde-corps   |
| : dalles sur plots         |                   |
| : cloison amovible         |                   |

Date :  
**30/04/2025**

Indice :  
**05**

Le présent document exprime le principe d'aménagement et les dispositions générales de l'appartement. Des modifications sont susceptibles d'être apportées à ce plan en fonction des nécessités techniques, administratives, commerciales ou réglementaires de la réalisation, tant en ce qui concerne les dimensions libres que les équipements et réseaux divers. Les retombées de poutres, faux plafonds, gaines techniques, ainsi que l'emplacement des équipements sont figurés à titre indicatif.

**PIERREVAL**  
Vivons l'immobilier *autrement*