




Arbor&Sens

Plan de repérage

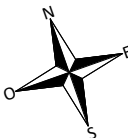

ZAC de la Charmeraie,
94470 Boissy Saint-Léger


NIVEAU R+5

T5 - D501 (accessible)

Surfaces habitables	
Entrée	7.93 m ²
Séjour/Cuisine	33.66 m ²
Chambre 1	11.97 m ²
Chambre 2	12.96 m ²
Chambre 3	10.30 m ²
Chambre 4	11.62 m ²
Salle d'eau	2.77 m ²
Salle de bain	6.58 m ²
Wc	1.54 m ²
Dgt.	4.01 m ²
103.34 m ²	
Surfaces Annexes	
Balcon 1	3.42 m ²
Balcon 2	3.55 m ²
Terrasse	8.80 m ²
15.77 m ²	

Légende			
LV :	Lave vaisselle	R :	Réfrigérateur
LL :	Lave-Linge	C :	Cuisson
VR :	Volet roulant		Soffite
S :	Sèches serviettes		Gaine technique
GTL :	Tableau électrique	EP :	Eau pluviale
AL(V) :	Allège (vitrée)		Bande stérile
PF S :	Porte fenêtre Seuil	GC :	Garde-corps
	dalles sur plots		
	cloison amovible		

Date : 30/04/2025
Indice : 05

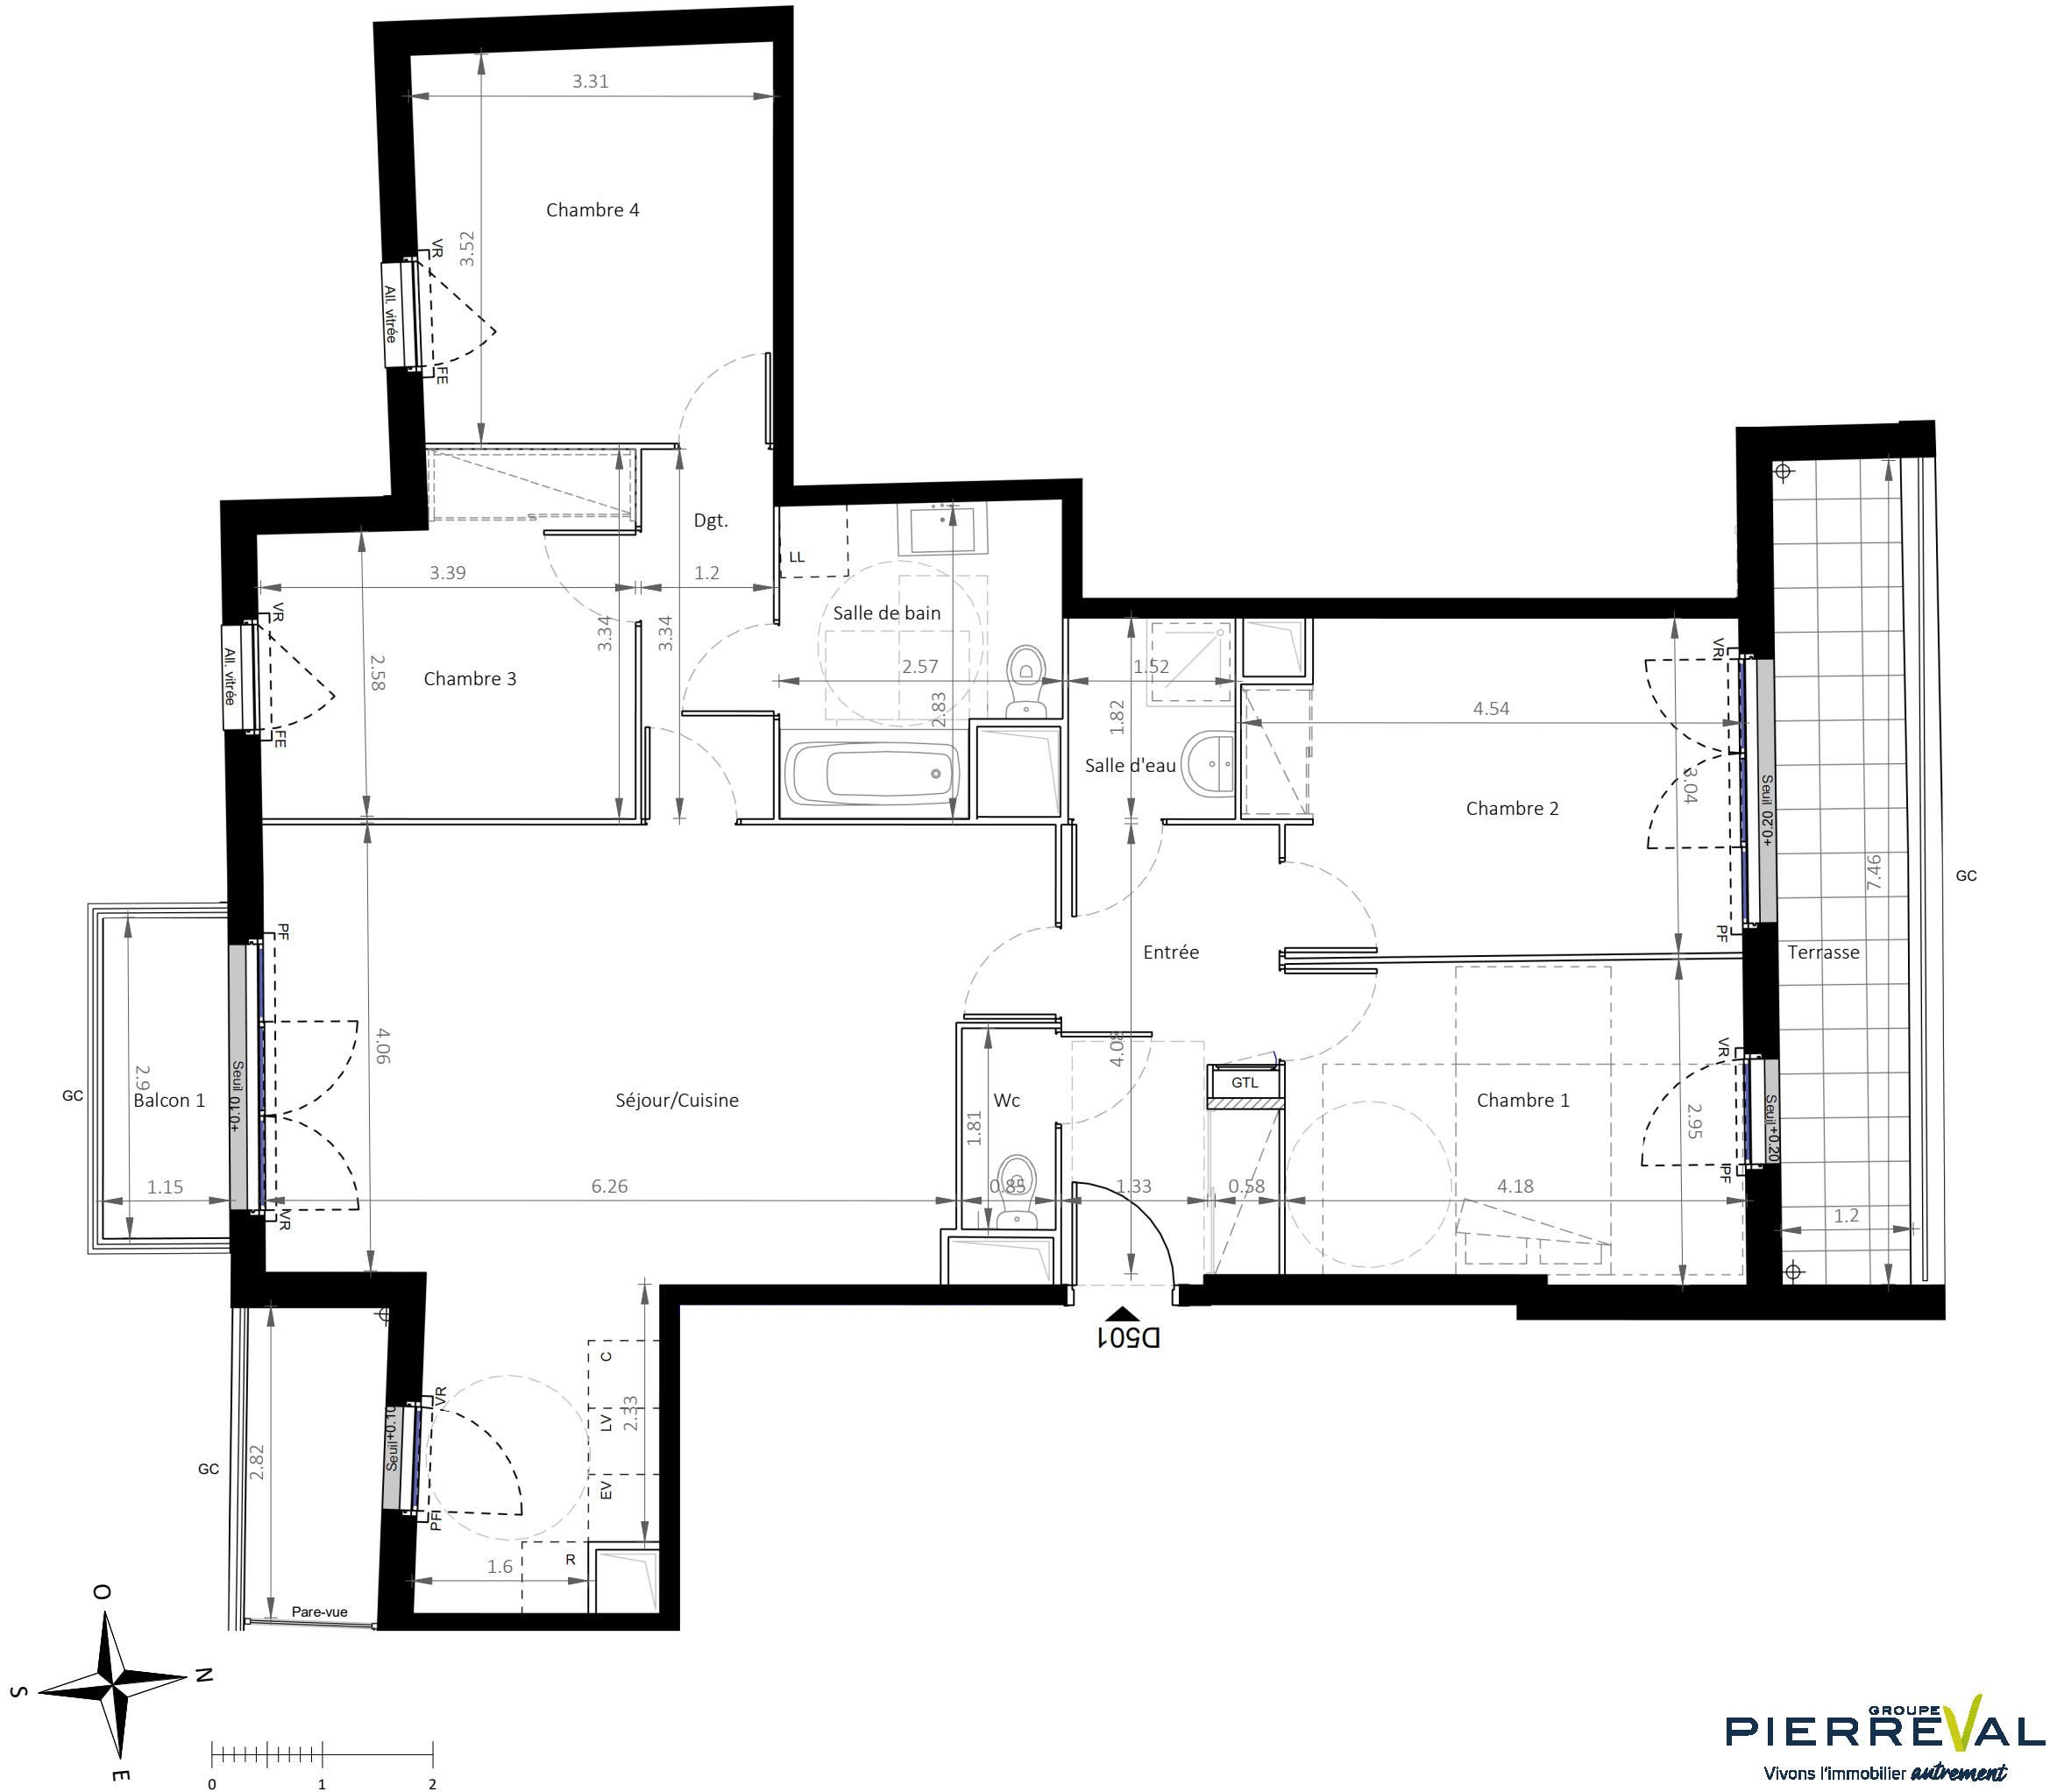

Le présent document exprime le principe d'aménagement et les dispositions générales de l'appartement. Des modifications sont susceptibles d'être apportées à ce plan en fonction des nécessités techniques, administratives, commerciales ou règlementaires de la réalisation, tant en ce qui concerne les dimensions libres que les équipements et réseaux divers. Les retombées de poutres, faux plafonds, gaines techniques, ainsi que l'emplacement des équipements sont figurés à titre indicatif.