
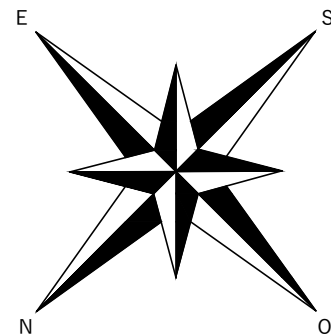
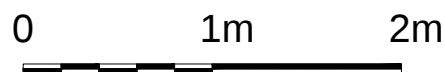


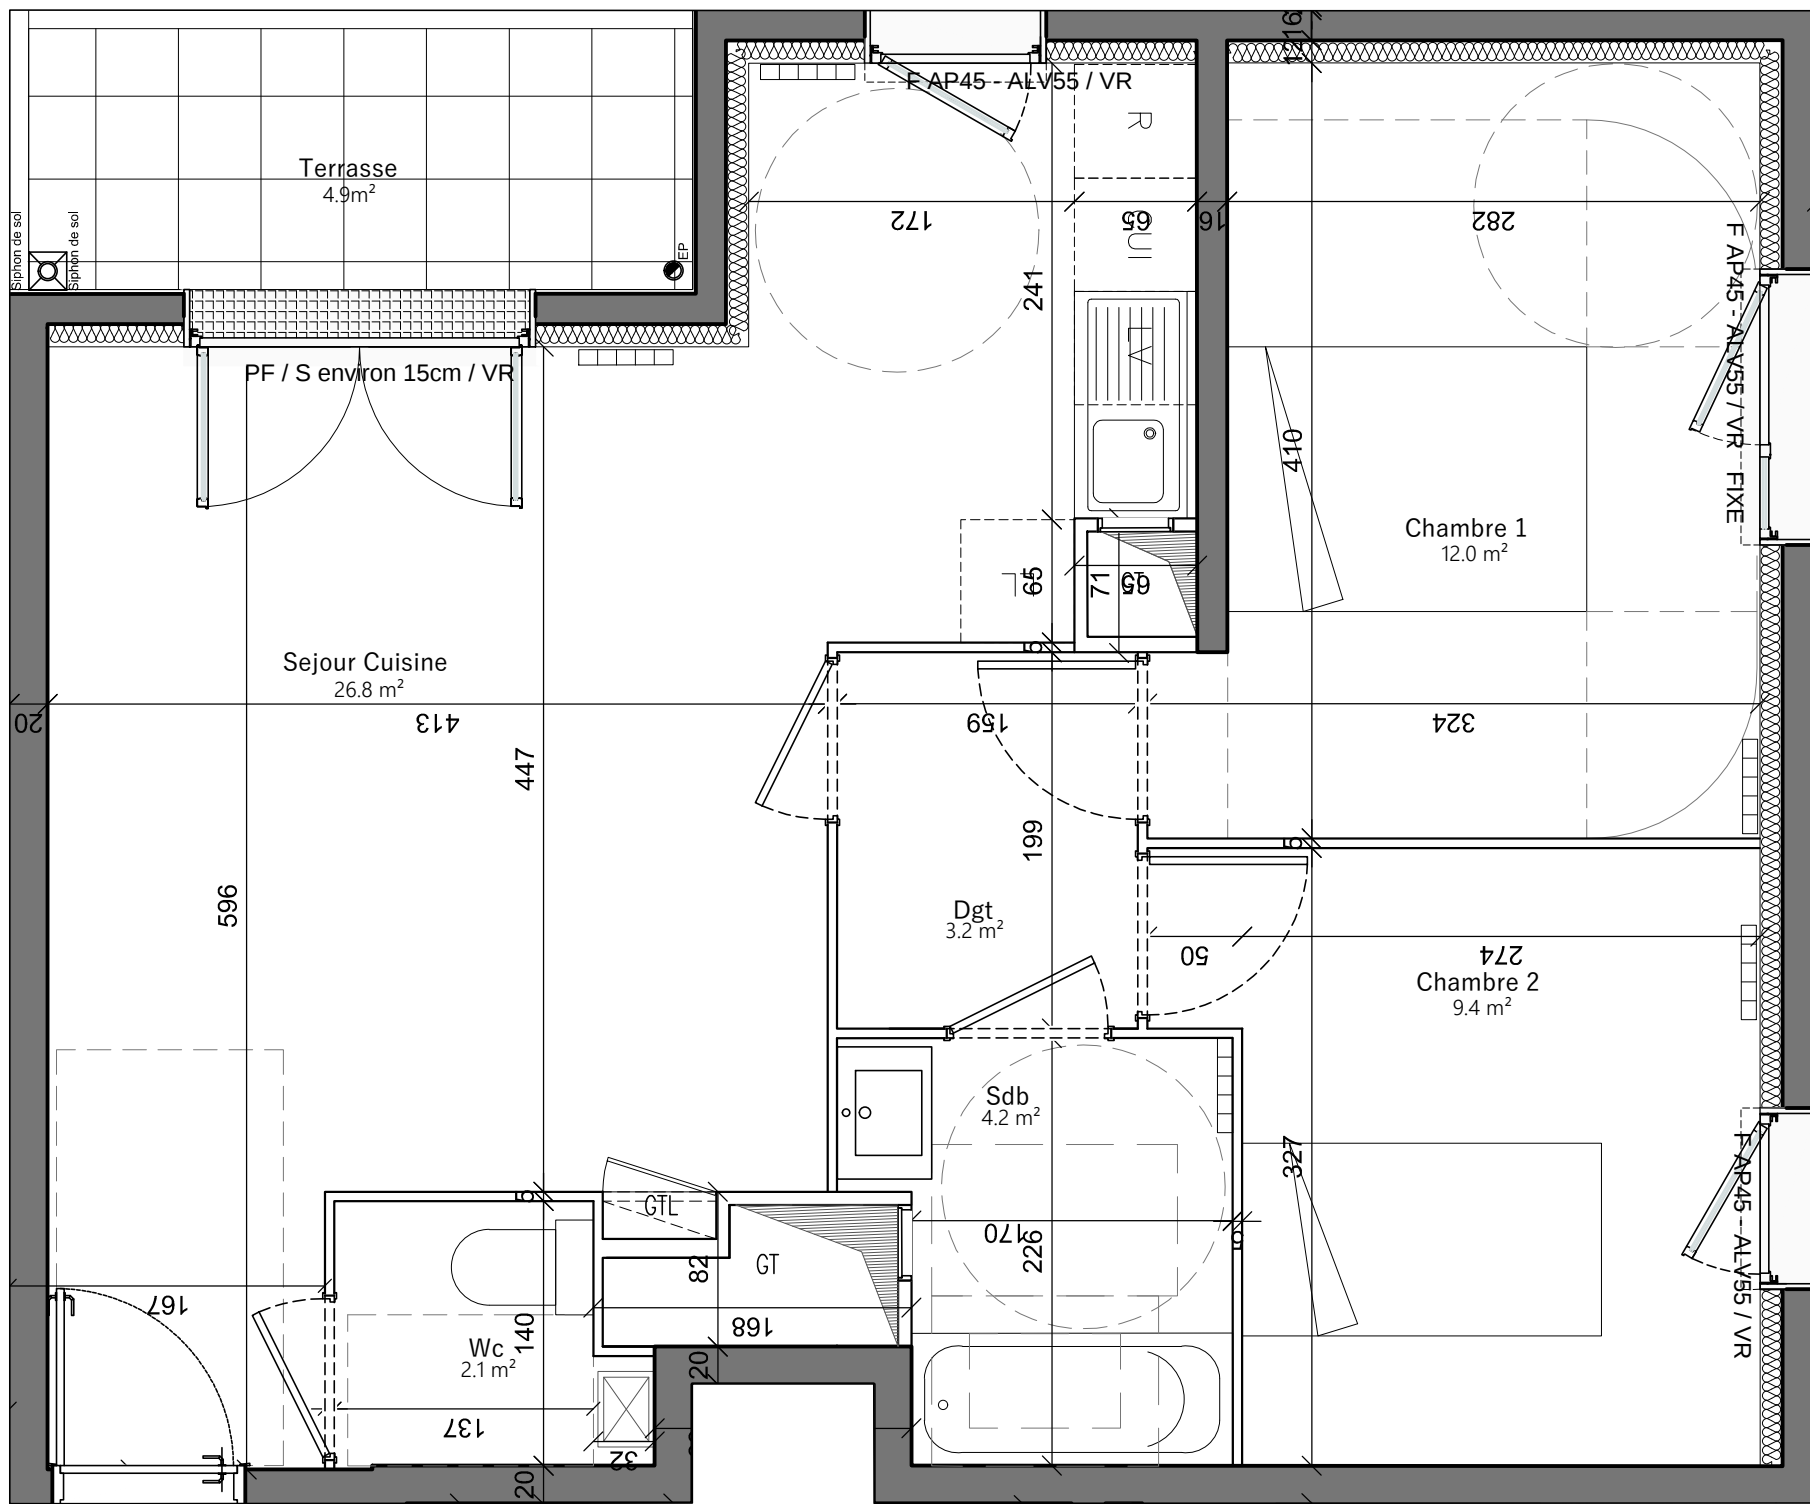

PIERREVAL


SCCV VSG TRIAGE
31 rue Anatole France
94300 Vincennes

VILLENEUVE SAINT GEORGES
Construction de 48 logements collectifs

VILLAGE EN SEINE

BATIMENT J

3 PIECES J12 R+1

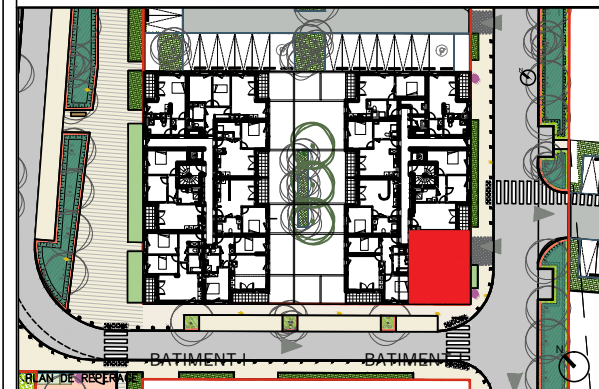

SURFACE HABITABLE

DEGAGEMENT	3.2 m²
SEJOUR/CUISINE	26.8 m²
WC	2.1 m²
SDB	4.2 m²
CHAMBRE 1 (PMR)	12.0 m²
CHAMBRE 2	9.4 m²
TOTAL	57.7 m²

SURFACE EXTERIEURE

TERRASSE	4.9 m²
----------	--------

SURFACE TOTALE PRIVATIVE 62.6 m²

LEGENDE

GT	GAINE TECHNIQUE	LV	LAVE VAISSELLE	ALV	HAUTEUR ALLEE VITREE
	FAUX PLAFOND	PL	PLACARD	S	HAUTEUR SEUIL
	DALLE 40X40	GTL	TABEAU ELECTRIQUE	F	FENETRE
	RADIATEUR	GC	GARDE CORPS	PF	PORTE FENETRE
R	REFRIGERATEUR	Fixe	CHASSIS FIXE	VR	VOLET ROULANT
LL	LAVE LINGE		CHAUDIERE		

NOTA
Des modifications sont susceptibles d'être apportées à ce plan en fonction des nécessités techniques et administratives de la réalisation, tant en ce qui concerne les dimensions libres que les équipements et réseaux divers, les appareillages sanitaires et électriques. Il est admis une tolérance de 5% par rapport à la surface habitable globale du logement. Les retombées, soffites, faux plafond ainsi que l'emplacement des sanitaires ne sont pas tous figurés ou le sont à titres indicatif.

05/01/2023

INDICE 2