


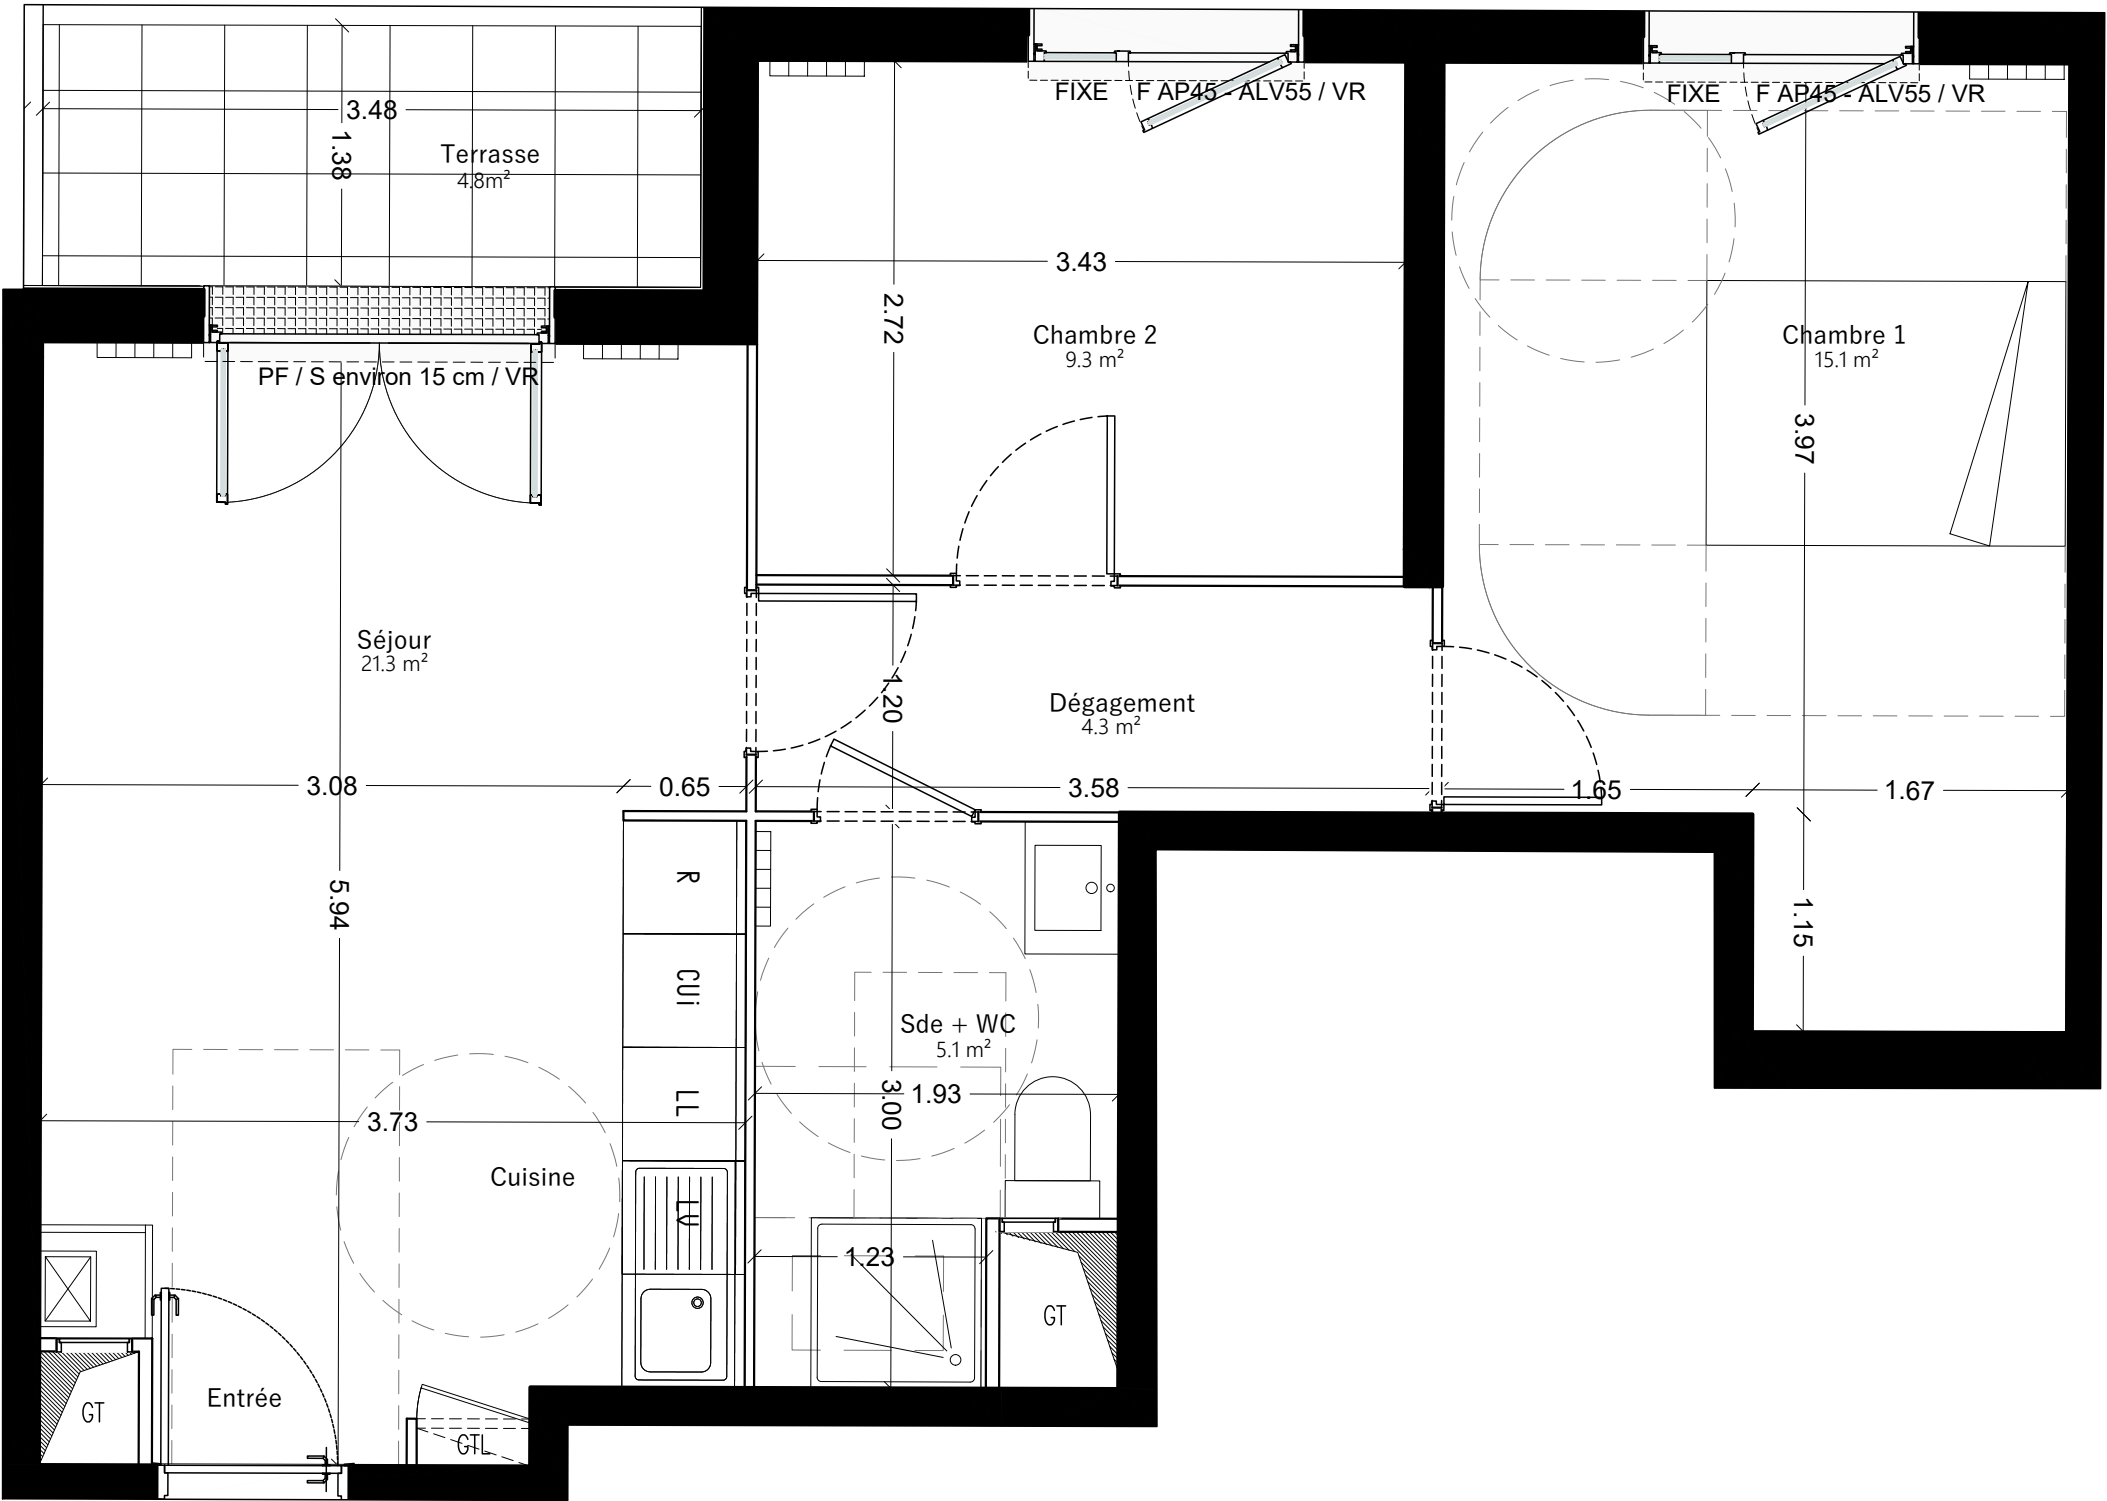

PIERREVAL


SCCV VSG TRIAGE
31 rue Anatole France
94300 Vincennes

VILLENEUVE SAINT GEORGES
Construction de 96 logements collectifs

VILLAGE EN SEINE

BATIMENT G

3 PIECES G17 R+1

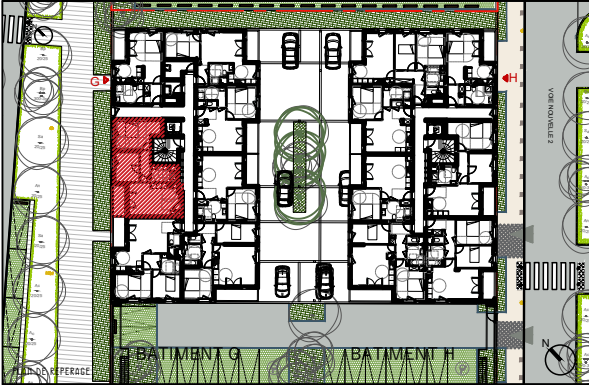

SURFACE HABITABLE

ENTREE/SEJOUR/CUISINE	21.3 m ²
CHAMBRE 1 (PMR)	15.1 m ²
CHAMBRE 2	9.3 m ²
SDE +WC	5.1 m ²
DEGAGEMENT	4.3 m ²
TOTAL	55.1 m ²

SURFACE EXTERIEURE

TERRASSE	4.8 m ²
----------	--------------------

SURFACE TOTALE PRIVATIVE 59.9 m²

LEGENDE

GAINTE TECHNIQUE	LV LAVE VAISSELLE	ALV HAUTEUR ALLEE VITREE
FAUX PLAFOND	PL PLACARD	S HAUTEUR SEUIL
DALLE 40X40	GTL TABLEAU ELECTRIQUE	F FENETRE
RADIATEUR	GC GARDE CORPS	PF PORTE FENETRE
R REFRIGERATEUR	Fixe CHASSIS FIXE	VR VOILET ROULANT
LL LAVE LINGE	CHAUDIERE	

NOTA
Des modifications sont susceptibles d'être apportées à ce plan en fonction des nécessités techniques et administratives de la réalisation, tant en ce qui concerne les dimensions libres que les équipements et réseaux divers, les appareillages sanitaires et électriques. Il est admis une tolérance de 5% par rapport à la surface habitable globale du logement. Les retombées, soffites, faux plafond ainsi que l'emplacement des sanitaires ne sont pas tous figurés ou le sont à titres indicatif.

06/11/2019

INDICE 2