

Emblème

Rueil-Malmaison

SCCV Rueil Ilot de la Poste

91/93 av P.Doumer / 2/4 rue Béquet / 5/7 rue Mouillon
92500 Rueil-Malmaison

BATIMENT	B
APPARTEMENT	B32
NIVEAU	R+3
TYPE	4 PIECES

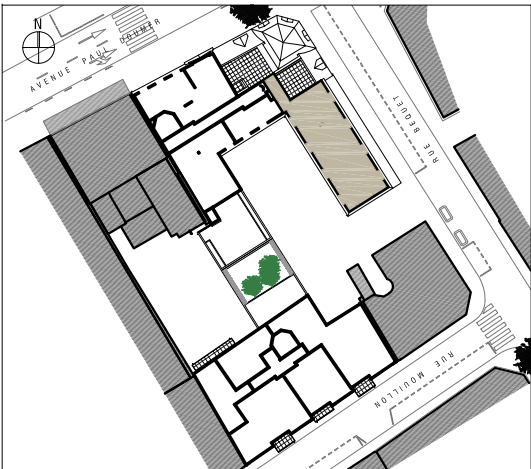


TABLEAU DE SURFACES - SURFACES UTILES EN M²


ENTREE	5.73 m²
SÉJOUR / CUISINE	34.94 m²
CHAMBRE 01	11.60 m²
CHAMBRE 02	11.39 m²
CHAMBRE 03	11.28 m²
DEGAGEMENT	8.61 m²
SALLE D'EAU 01	5.57 m²
SALLE D'EAU 02	4.10 m²
WC	1.07 m²
SURFACE TOTALE HABITABLE	94.29 m²
TERRASSE	15.22 m²
SURFACE TOTALE DES ANNEXES	15.22 m²

LEGENDE PLAN

PL	Placard	PF	Porte-fenêtre
Lv	Lave-vaisselle	F	Fenêtre
LL	Lave-linge	EP	Eaux pluviales
Fr	Frigidaire		Soffites et faux-plafonds
C	Plaques de cuisson		Carrelage au sol
	Tableau électrique		Dalles sur plots

PIERREVAL
Vivons l'immobilier autrement

DATE	Février 2026	INDICE	05
------	--------------	--------	----

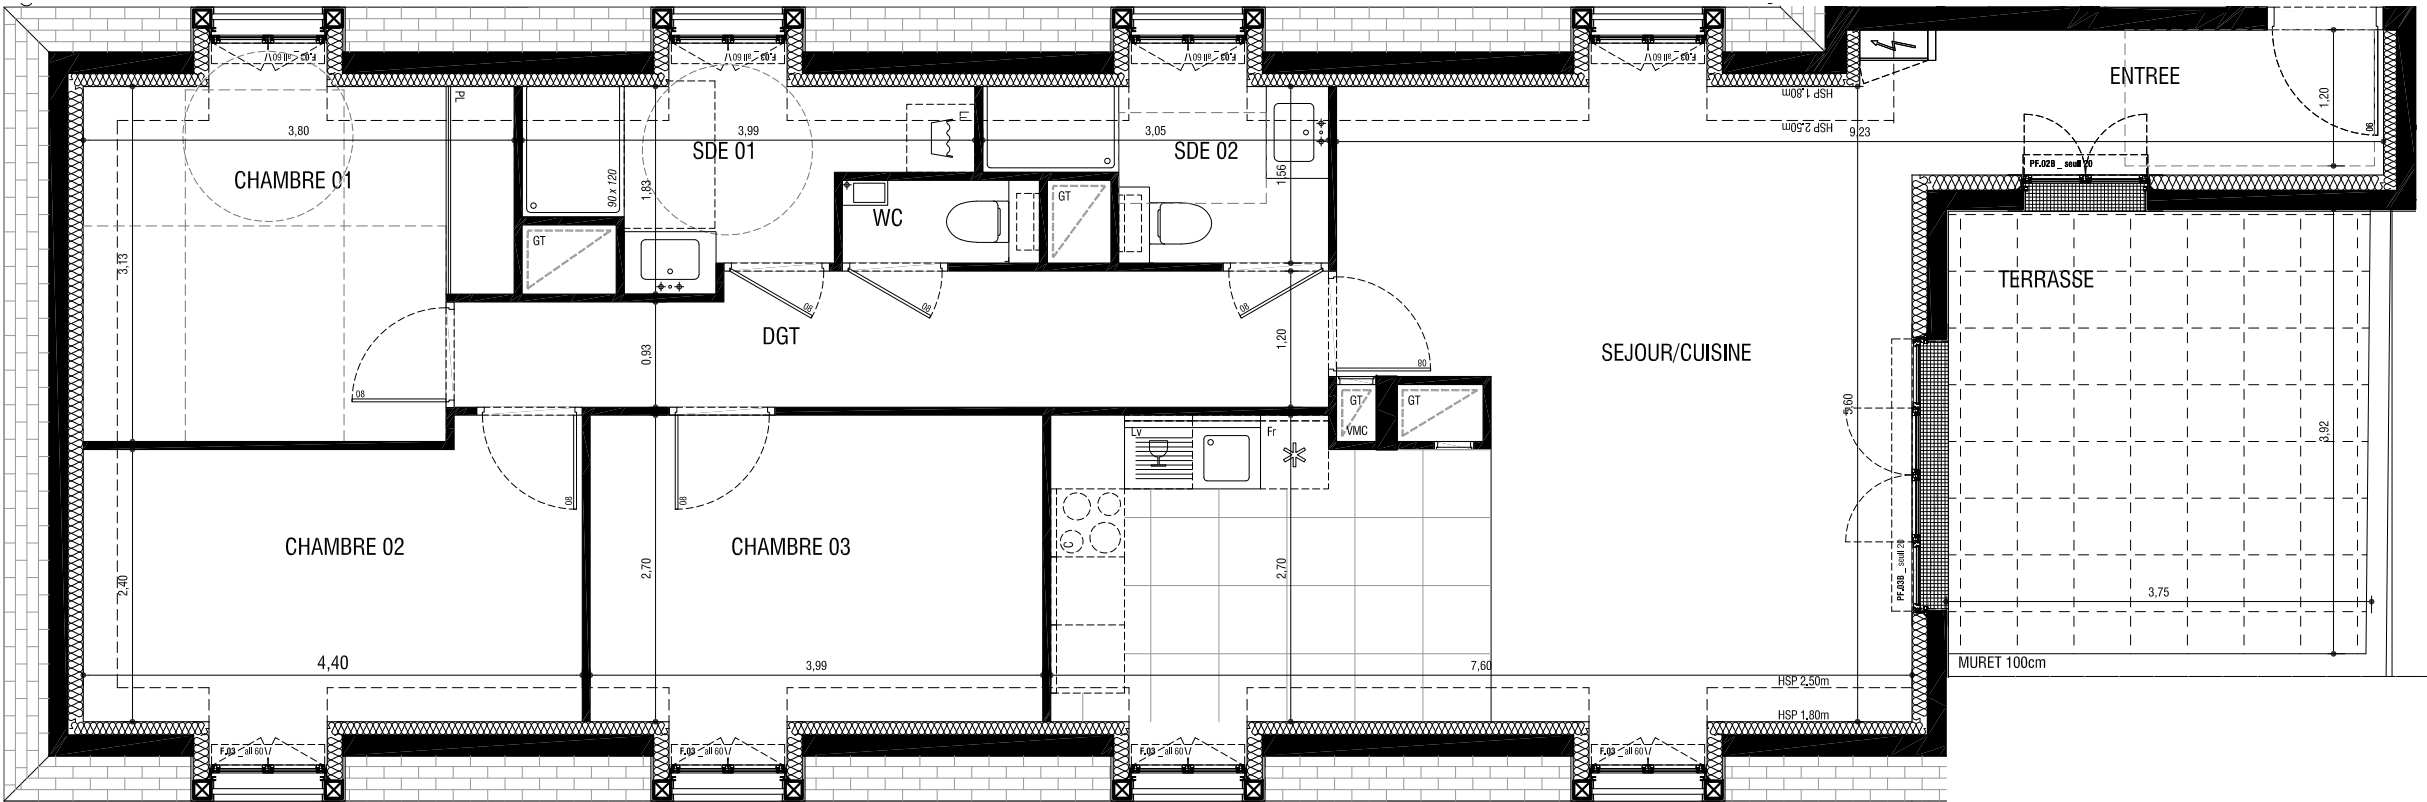

NB: Des modifications sont susceptibles d'être apportées à ce plan en fonction des contraintes techniques ou réglementaires de la réalisation, tant en ce qui concerne les dimensions libres que les équipements. Les retombées, faux plafonds, soffites ainsi que les emplacements des équipements sont figurés à titre indicatif. Les éléments de cuisine sont représentés à titre indicatif et leur emplacement pourra être modifié, les équipements fournis sont ceux décrits dans la notice descriptive. Les équipements de cuisine en pointillés ne sont pas fournis. Les surfaces des placards sont comprises dans les surfaces des pièces dans lesquelles elles se trouvent.