


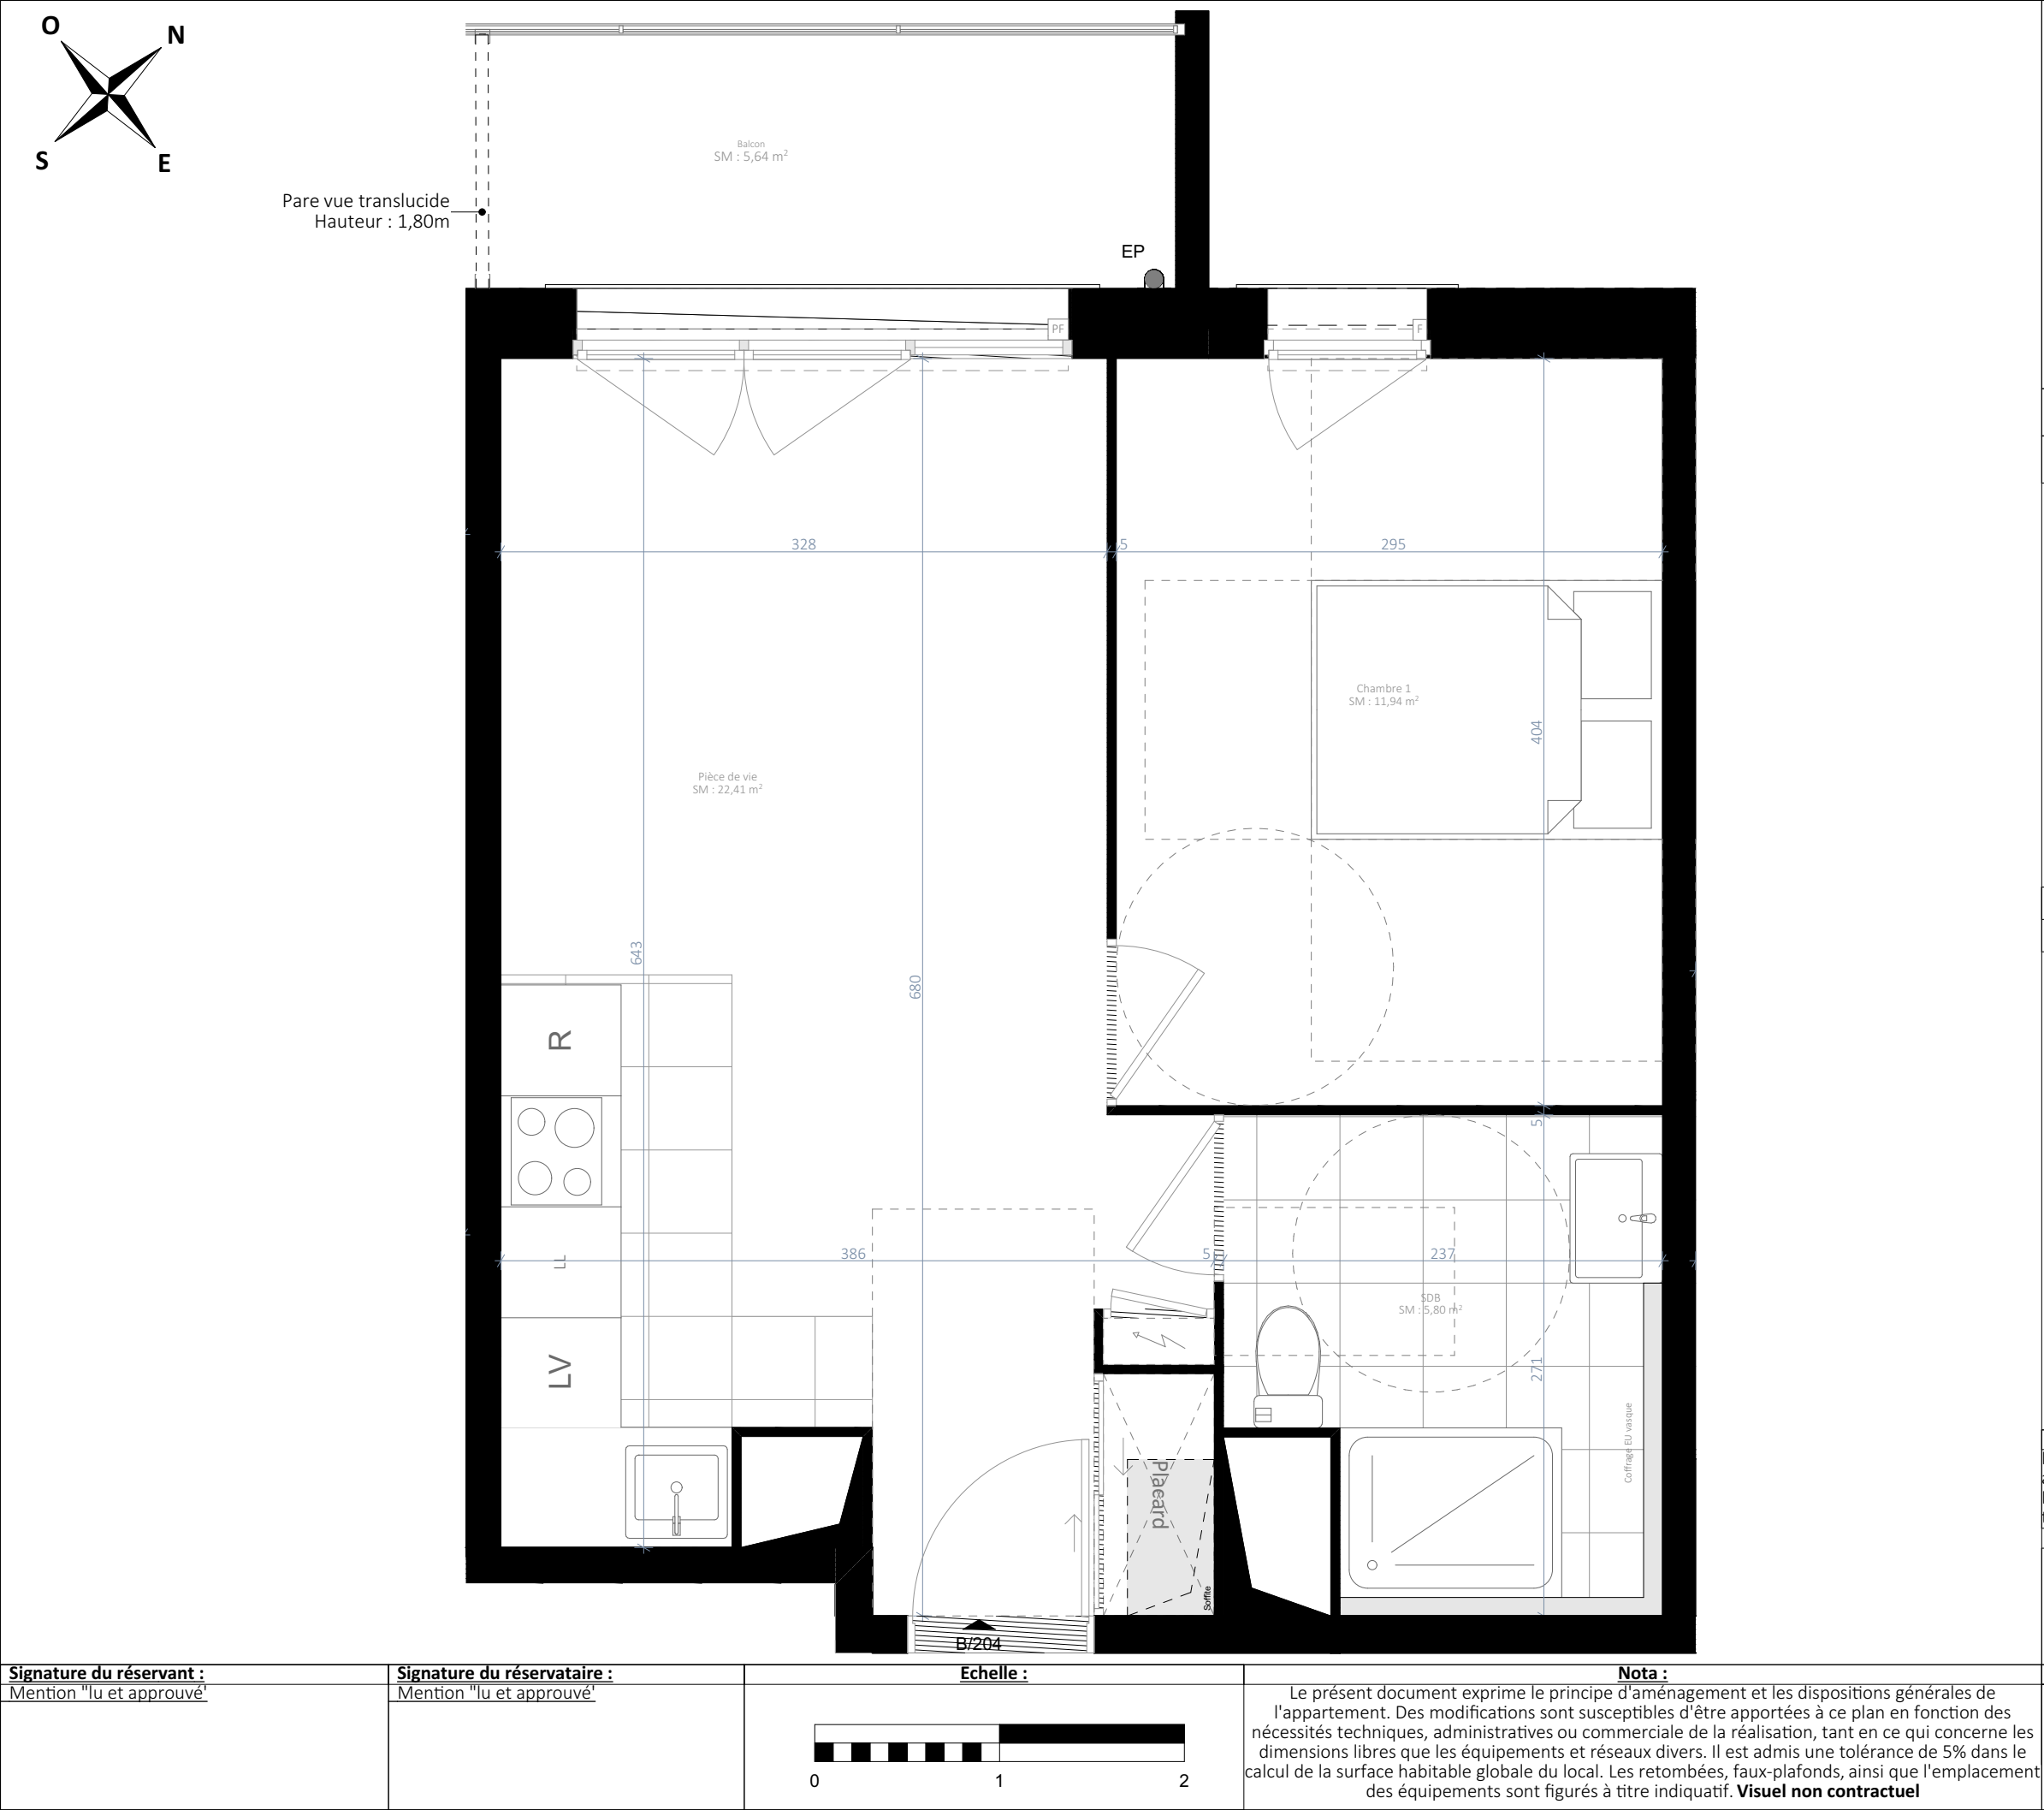

Résidence Saint-Honoré

47 Rue Gabriel Péri - IGNY 91 430

Plan de repérage :

Bâtiment :	Lot :	Etage :	Type :
B	B 204	R+2	T2

Surface habitable		
Chambre 1	11,94	
Pièce de vie	22,41	
SDB	5,80	
	40,15 m²	
dont surface de placard	0,79m ²	
Surface extérieure		
Balcon	5,64	

Nota :

La surface habitable des placards est incluse dans celle des pièces attenantes
La hauteur maximum des seuils des portes-fenêtres : balcon <15cm, terrasse <25cm

Légende :

LL : Lave-linge
LV : Lave-vaisselle
R : Réfrigérateur
VR : Volet roulant

PF : Porte-fenêtre
F : Fenêtre
JDS : Jour de souffrance
PL : Placard

Carrelage cuisine

Gaine technique

Tableau électrique

Soffite

Date : 26/09/2024	Format : A3	Indice : D	Echelle : 1:35
-------------------	-------------	------------	----------------

Saint Honoré

igny

SSCV RESIDENCE SAINT-HONORE

9 rue Dareau

75014, PARIS