



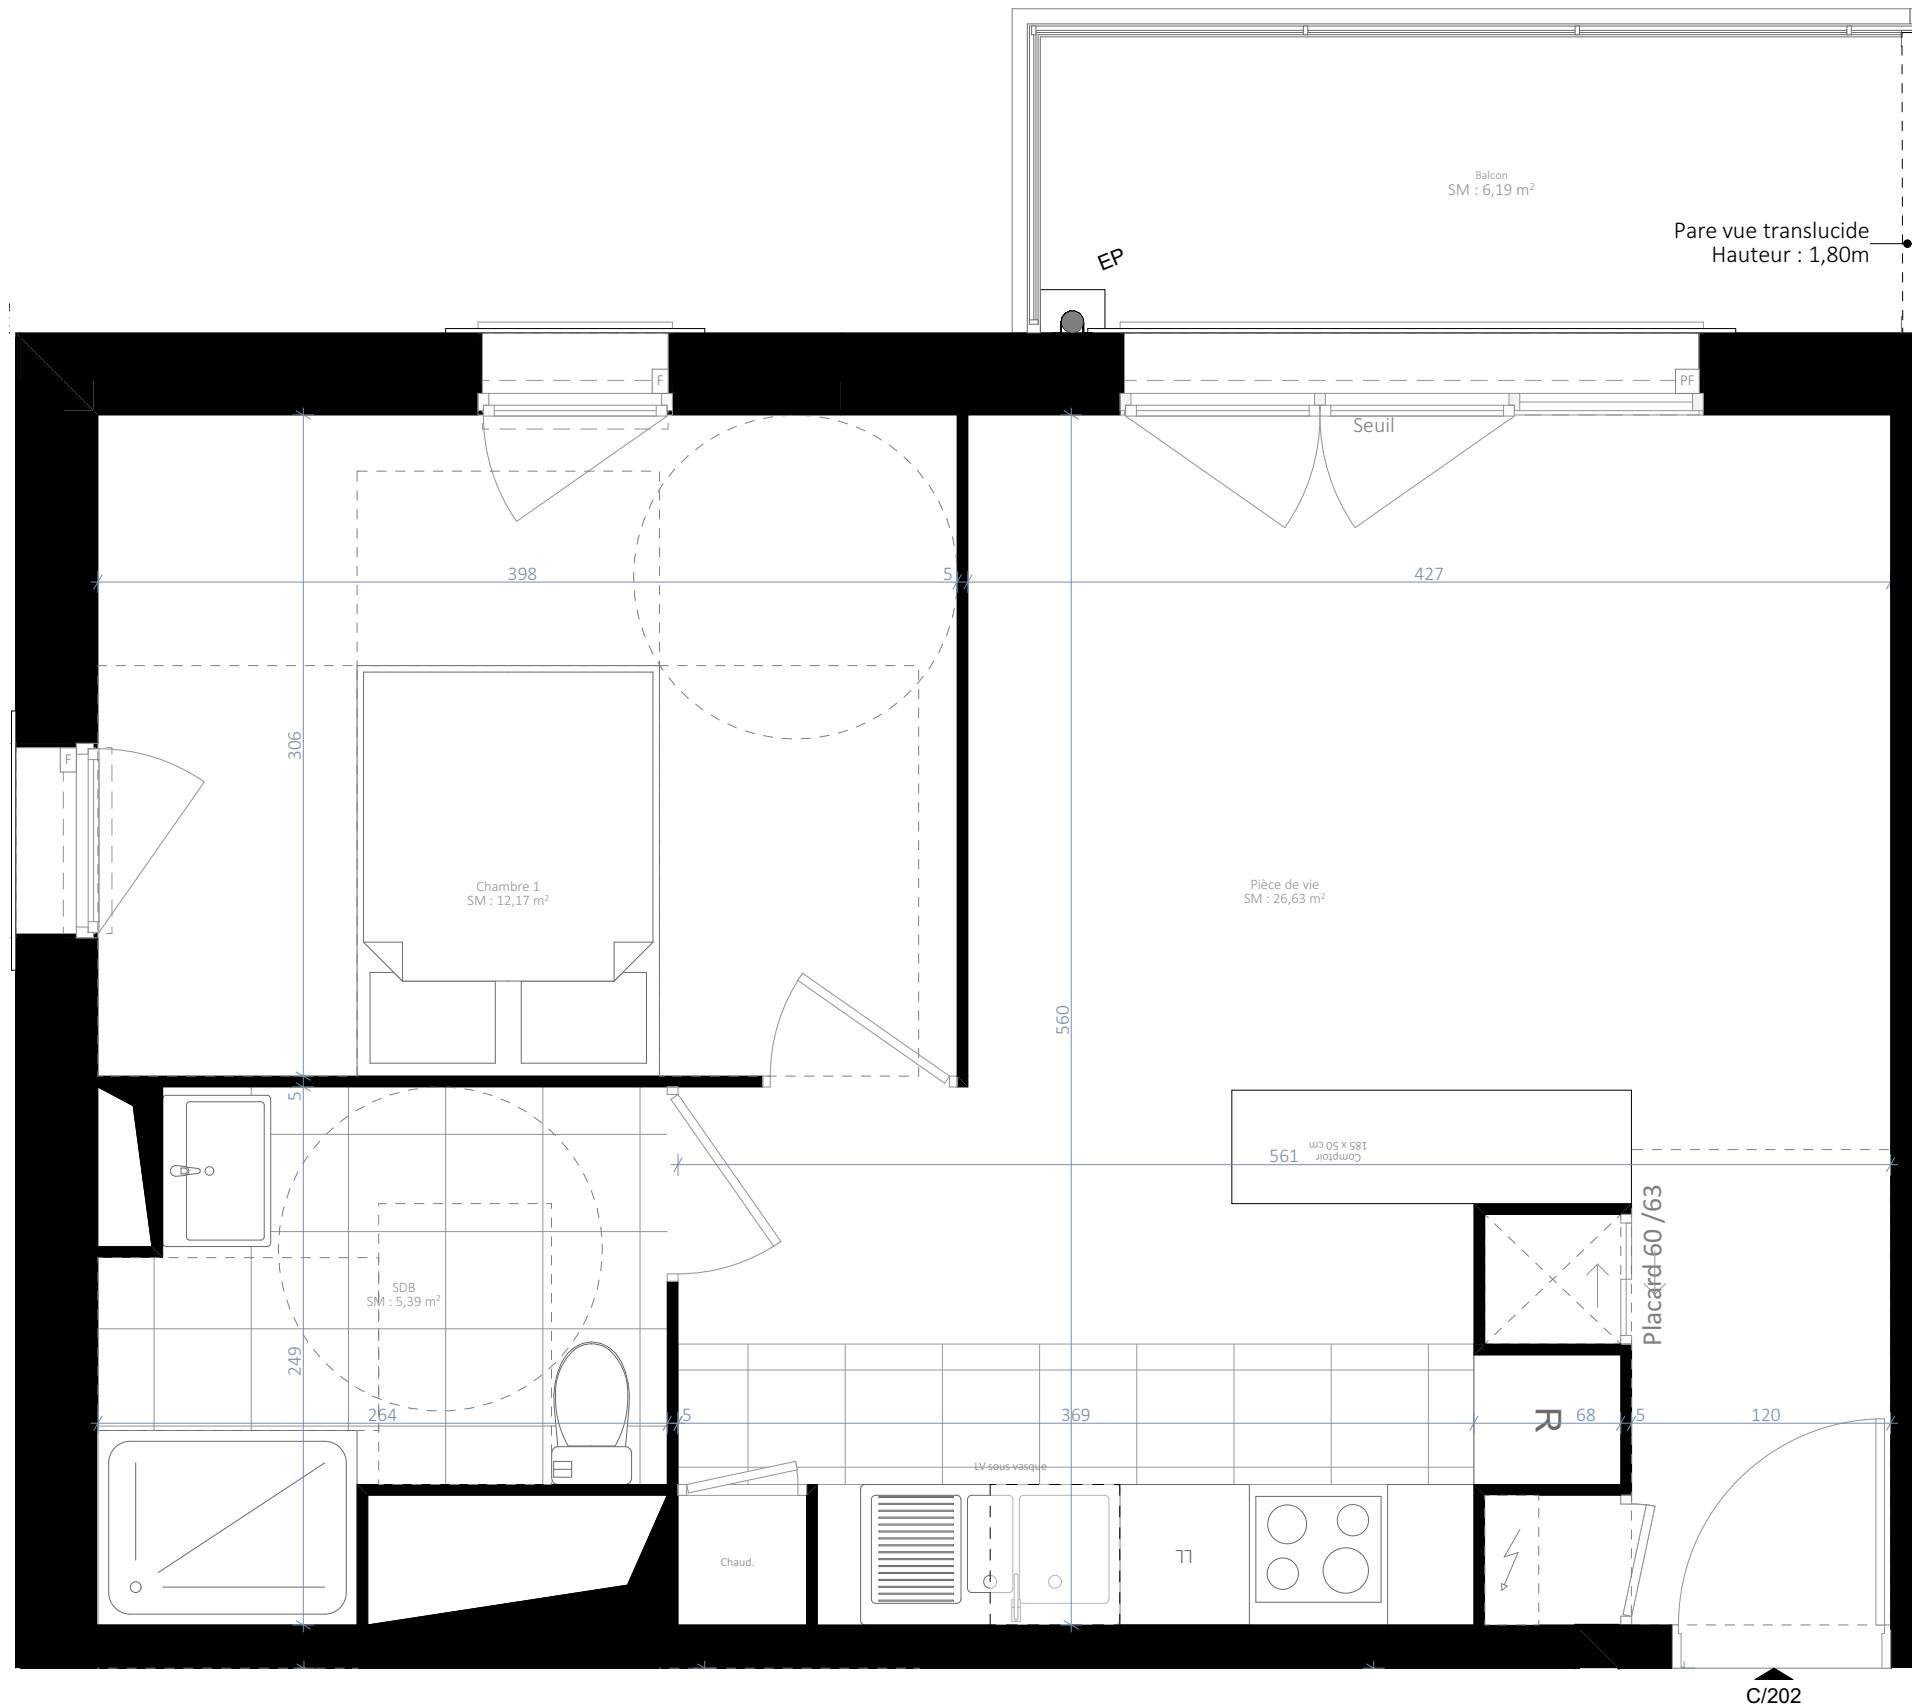

Plan de repérage :

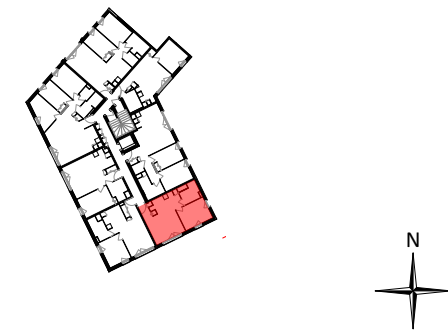

Surface habitable		
	Chambre 1	12,17
	Pièce de vie	26,63
	SDB	5,39
		44,19 m²
Surface extérieure		
	Balcon	6,19

Légende :		
LL : Lave-linge	PF : Porte-fenêtre	 Carrelage cuisine
LV : Lave-vaisselle	F : Fenêtre	 Gaine technique
R : Réfrigérateur	JDS : Jour de souffrance	 Tableau électrique
VR : Volet roulant	PL : Placard	 Soffite

Date : 21/01/2026	Format : A3	Indice : D	Echelle : 1:35
-------------------	-------------	------------	----------------


SSCV RESIDENCE SAINT-HONORE
 9 rue Dareau
 75014, PARIS

Signature du réservant :	Signature du réservataire :
Mention "lu et approuvé"	Mention "lu et approuvé"

Le présent document exprime le principe d'aménagement et les dispositions générales de l'appartement. Des modifications sont susceptibles d'être apportées à ce plan en fonction des nécessités techniques, administratives ou commerciale de la réalisation, tant en ce qui concerne les dimensions libres que les équipements et réseaux divers. Il est admis une tolérance de 5% dans le calcul de la surface habitable globale du local. Les retombées, faux-plafonds, ainsi que l'emplacement des équipements sont figurés à titre indicatif. **Visuel non contractuel**