



LEGENDE	
TE: Tableau électrique	GC: Garde-corps
PF: Porte-fenêtre	F: Fenêtre
VR: Volet roulant	AV: Allège vitrée fixe
FR: Frigo	LL: Lave-linge
PL: Placard	LV: Lave-vaisselle
SS: Sèche-serviette	CE: Chauffe-eau thermod.
 Fx-plafond ou soffite	GT: Gaine technique

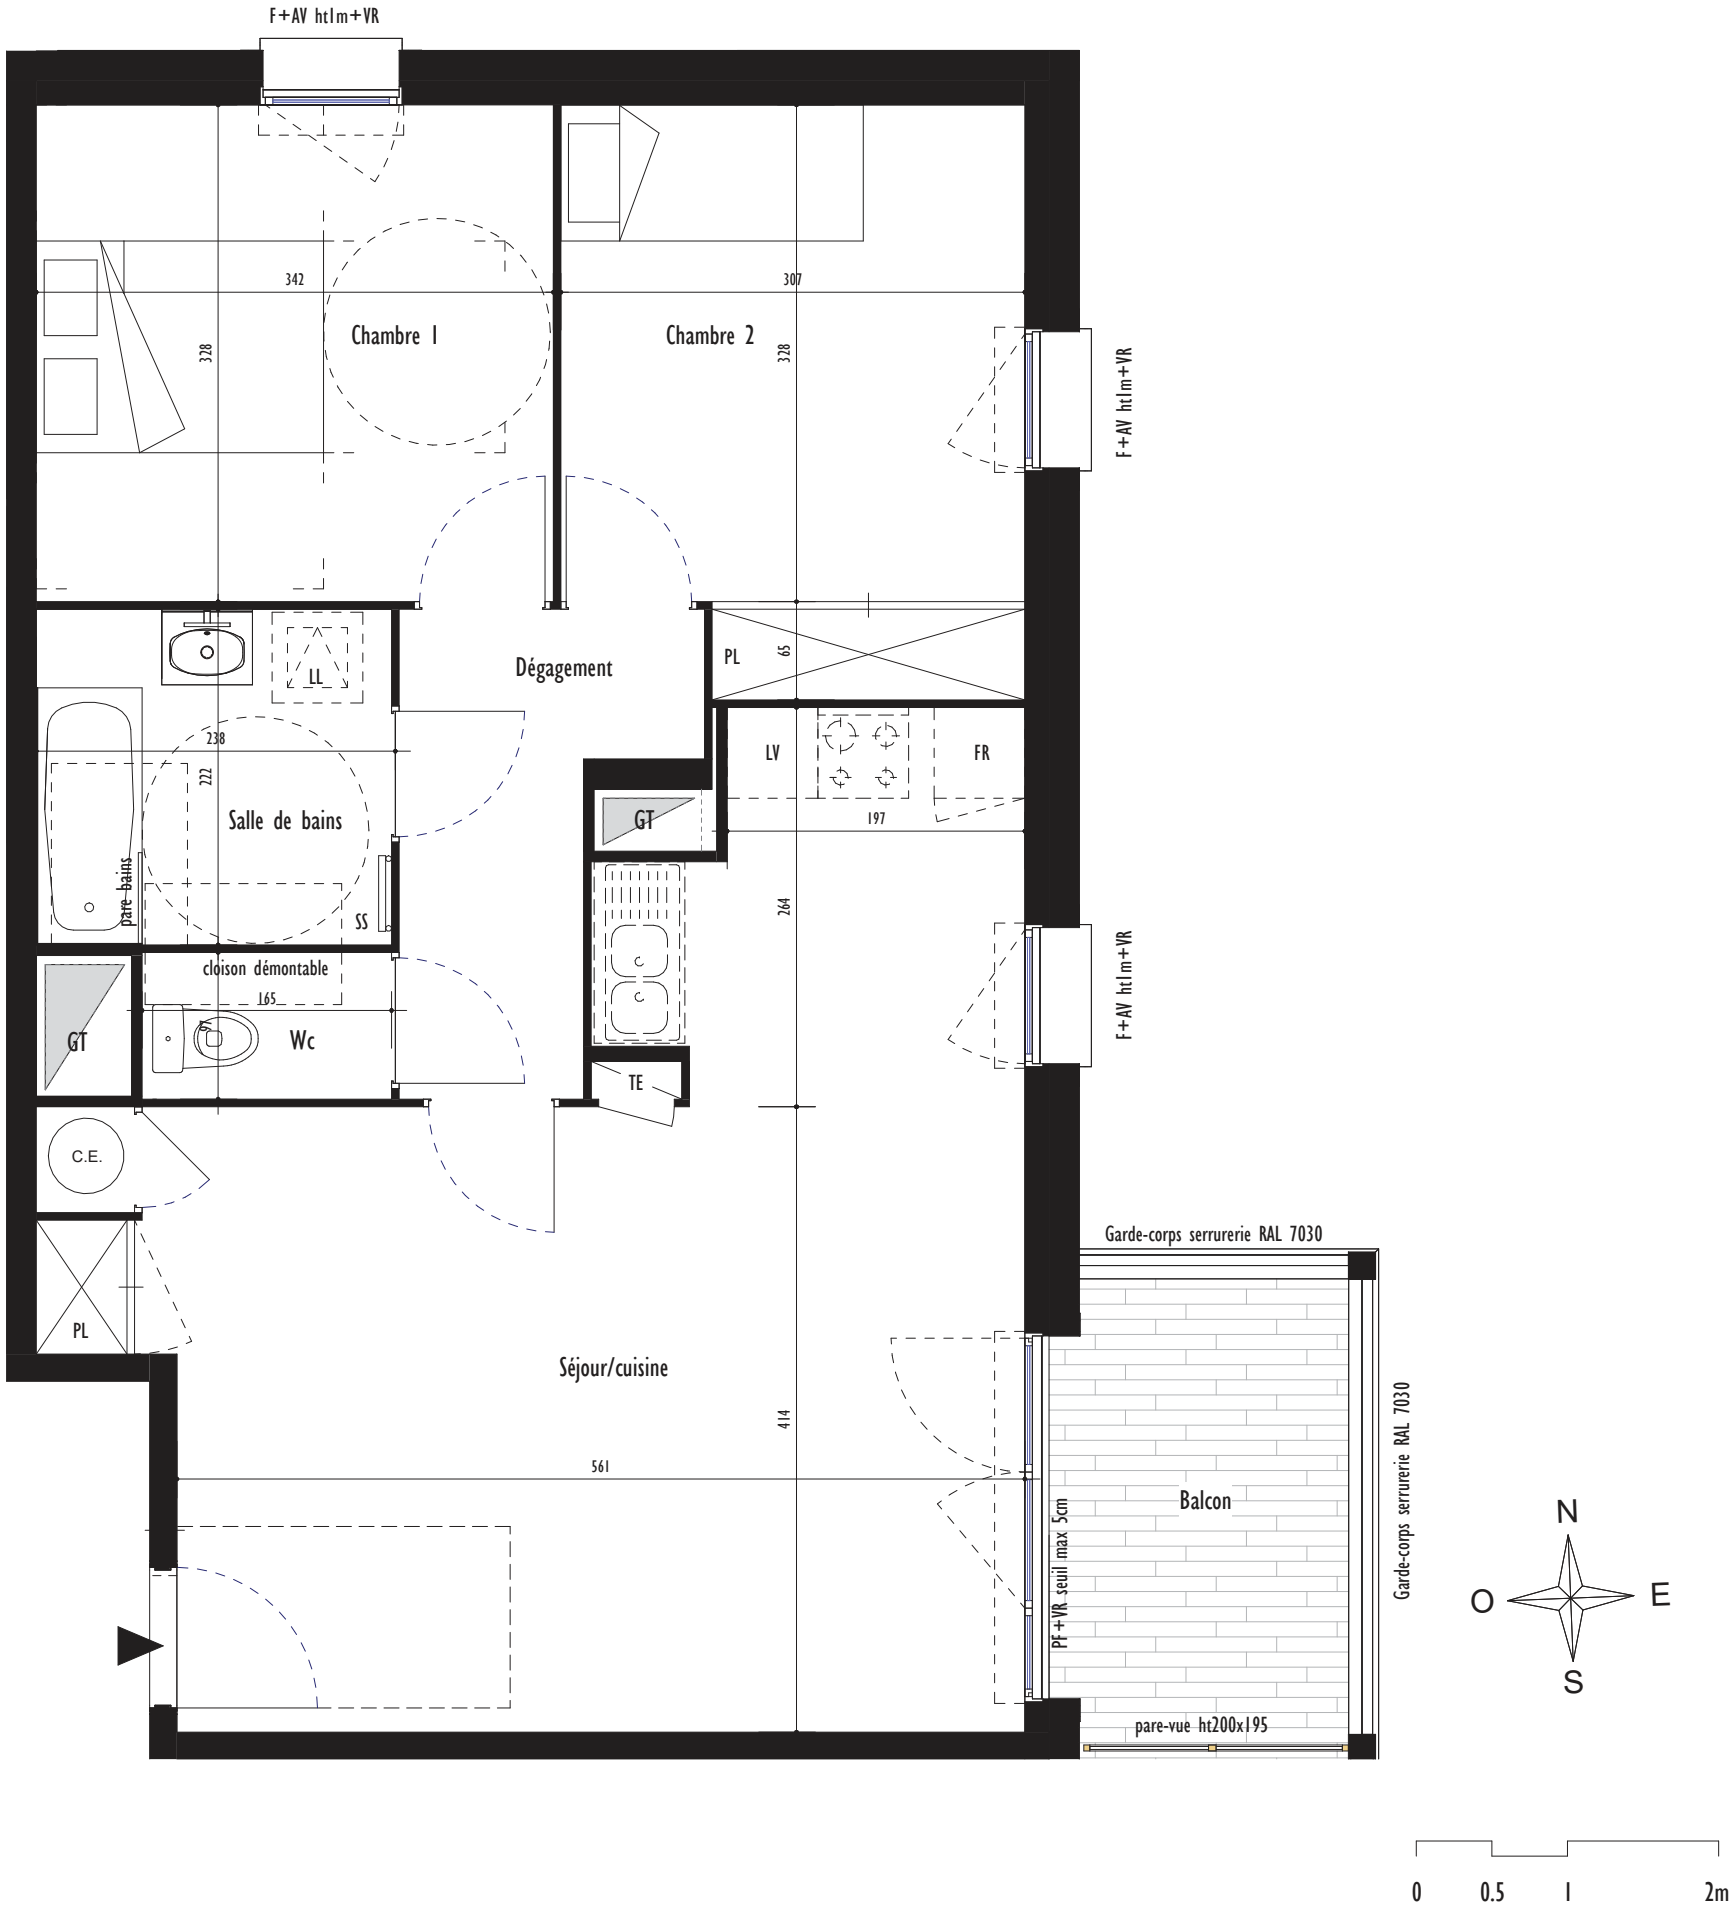

NOTA: Des modifications sont susceptibles d'être apportées à ce plan en fonction des nécessités techniques de la réalisation, tant en ce qui concerne les dimensions libres que l'équipement. Les surfaces indiquées sont approximatives. Les rerombées, soffittes, faux plafonds, canalisations, ballon d'eau chaude, ainsi que l'emplacement des équipements sont figurés à titre indicatif.


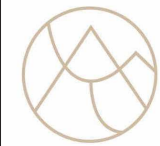


LES TERRASSES
DES 3 PARCS
Coublevie

Construction d'un immeuble de 22 logements
Rue Gilbert Tivollier - 38500 COUBLEVIE

PLAN DE VENTE



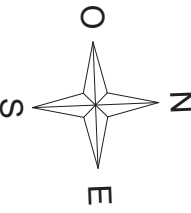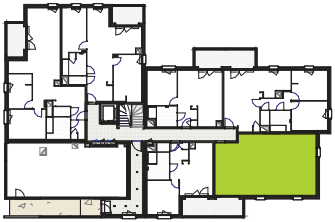

NIVEAU	TYPE	N°
RDC	T3	D003

Surface Habitable

Séjour/cuisine	31.08 m²
Chambre 1	11.23 m²
Chambre 2	11.42 m²
Salle de bains	5.22 m²
Wc	1.60 m²
Dégagement	4.74 m²
Surface habitable	65.30 m²
dont surface de placard	

Surfaces annexes

Balcon	5.62 m²
Total surfaces privatives	5.62 m²

05.01.2026