



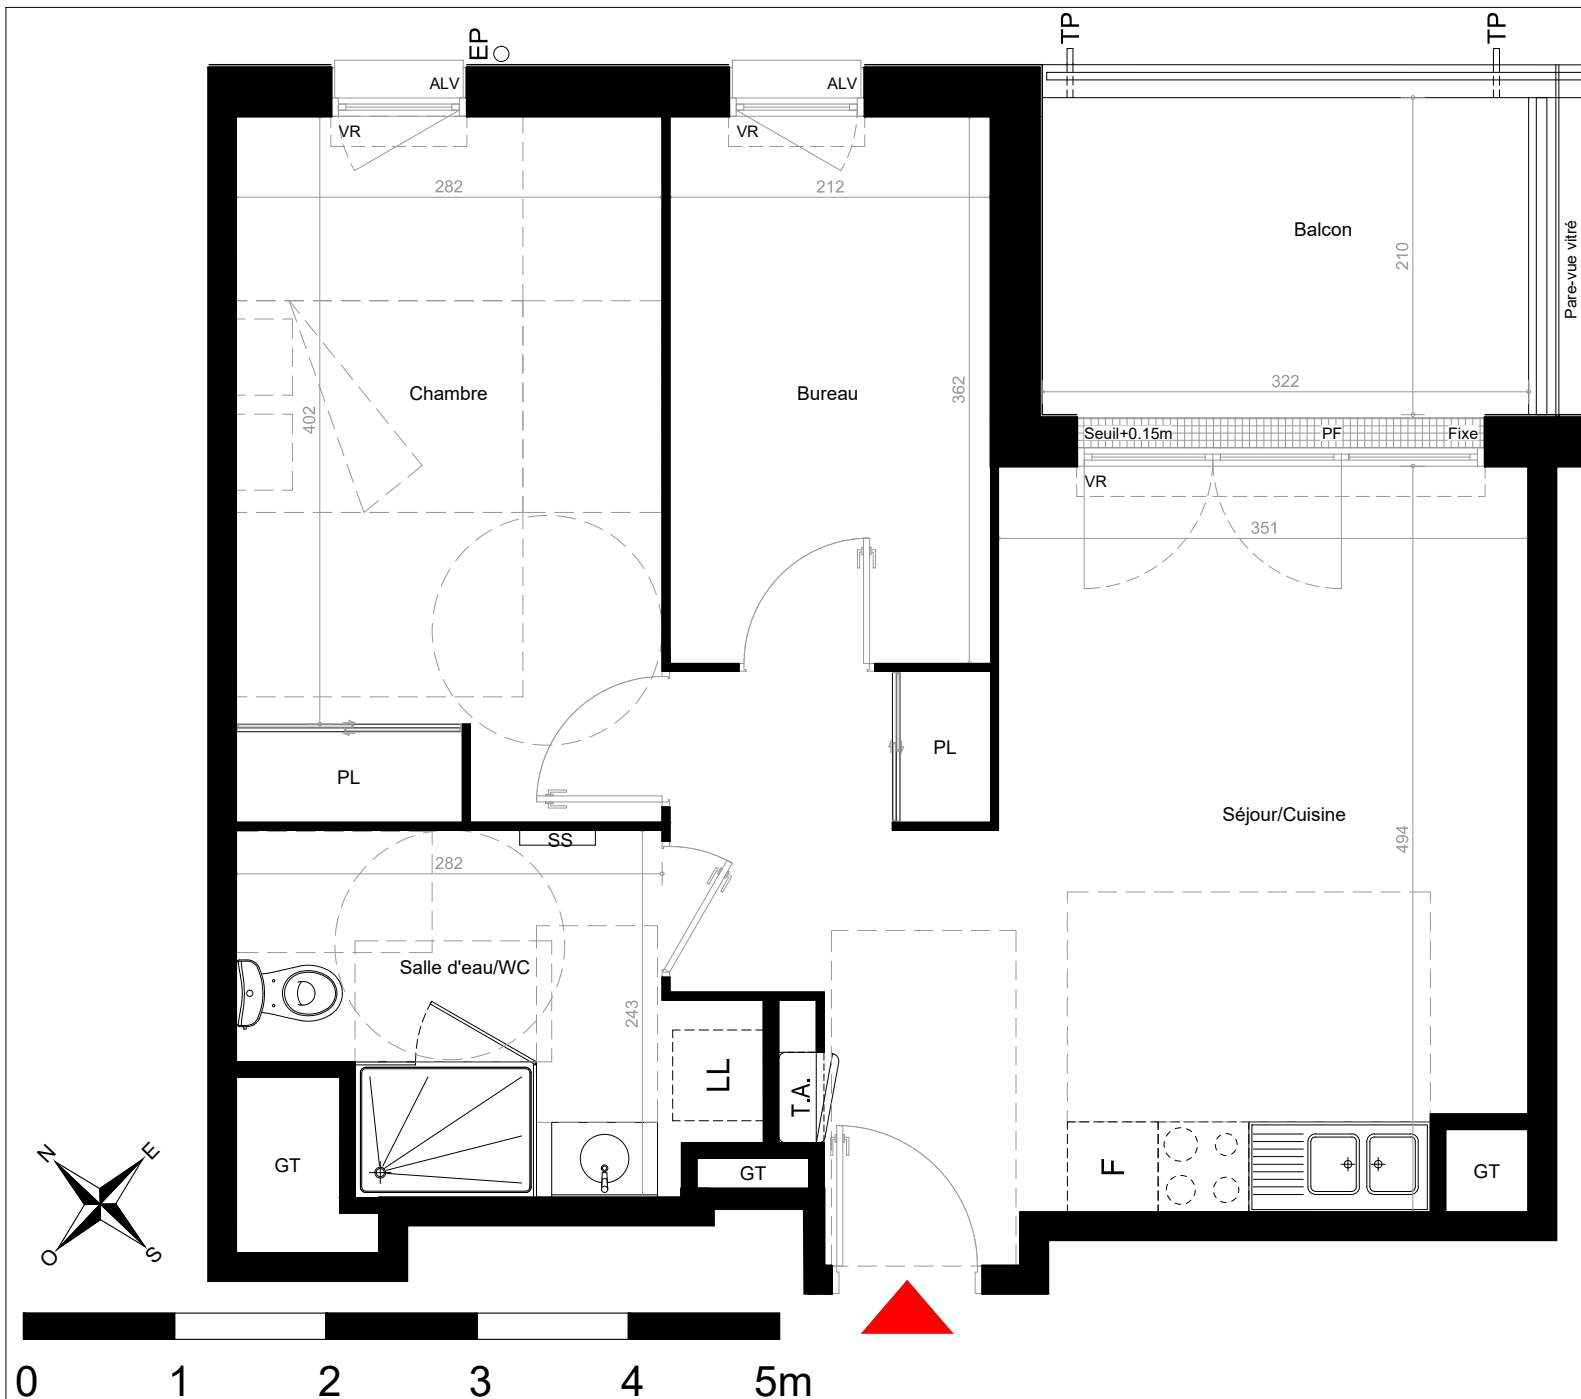

NIVEAU R+2

T2bis - B204

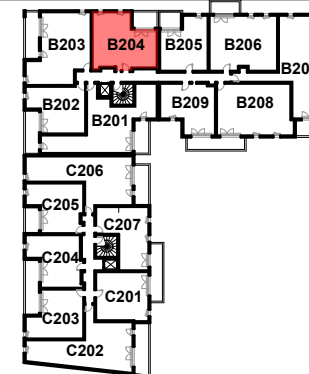

R+2

Libellé des pièces	Superficie
Séjour / Cuisine + Placard	23.51 m ²
Chambre + Placard	13.06 m ²
Bureau	7.69 m ²
Salle d'eau / WC	6.83 m ²

TOTAL HABITABLE	51.09 m²
dont surface de placard	1.50 m ²
Balcon	6.74 m ²

TOTAL SURFACES PRIVATIVES	57.83 m²
----------------------------------	----------------------------

Faux-plafonds/Soffites	GT : Gaine technique
RP : Robinet de puisage	PL : Placard aménagé
	SS : Sèche-serviette

PIERREVAL
PROMOTEUR AMÉNAGEUR

29/04/2025

Indice : 1

Le présent document exprime le principe d'aménagement et les dispositions générales de l'appartement. Des modifications sont susceptibles d'être apportées à ce plan en fonction des nécessités techniques, administratives, commerciales ou réglementaires de la réalisation, tant en ce qui concerne les dimensions libres que les équipements et réseaux divers. Les retombées de poutres, faux-plafonds, gaines techniques, ainsi que l'emplacement des équipements sont figurés à titre indicatif.