



T3 - C206




<i>Libellé des pièces</i>	<i>Superficie</i>
Séjour / Cuisine	34.49 m²
Dégagement + Placard	3.44 m²
Chambre 1	11.82 m²
Chambre 2	9.35 m²
Salle de bain	4.54 m²
WC	1.96 m²
TOTAL HABITABLE	65.60 m²
<i>dont surface de placard</i>	<i>0.60 m²</i>
Balcon	9.89 m²
TOTAL SURFACES PRIVATIVES	75.49 m²

	Faux-plafonds/Soffites	GT : Gaine technique
		PL : Placard aménagé
RP : Robinet de puisage		SS : Sèche-serviette

PIERREVAL GROUPE
PROMOTEUR AMÉNAGEUR

Indice : 1

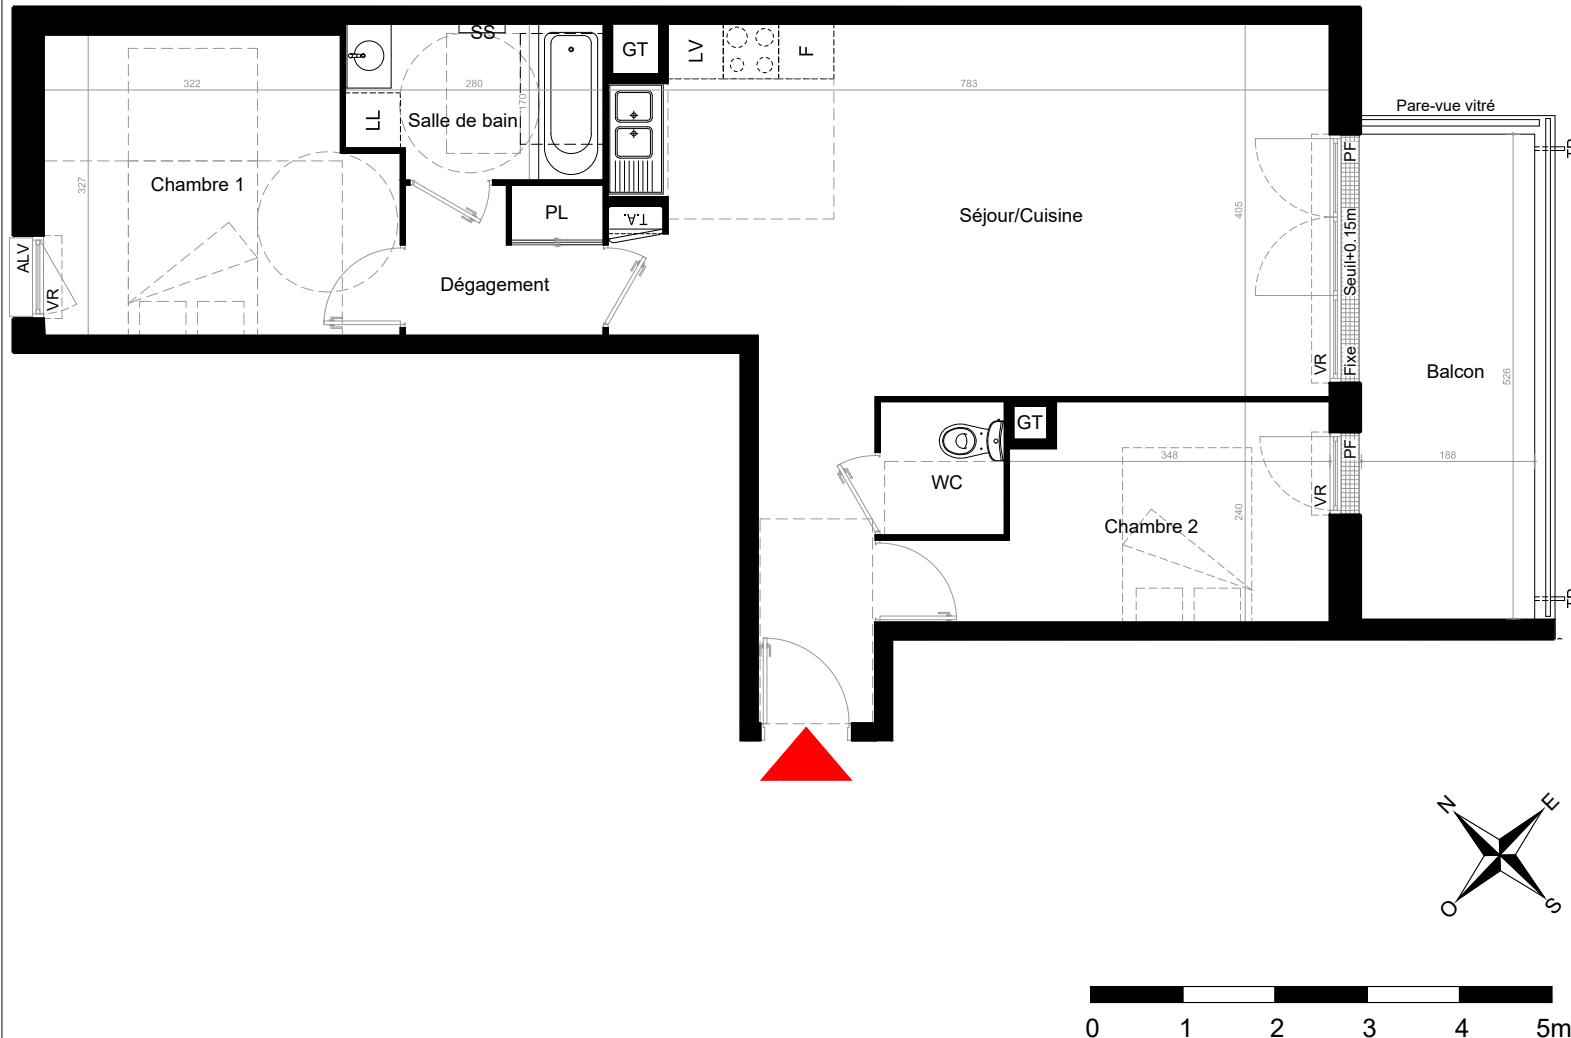

Le présent document exprime le principe d'aménagement et les dispositions générales de l'appartement. Des modifications sont susceptibles d'être apportées à ce plan en fonction des nécessités techniques, administratives, commerciales ou réglementaires de la réalisation, tant en ce qui concerne les dimensions libres que les équipements et réseaux divers. Les retombées de poutres, faux-plafonds, gaines techniques, ainsi que l'emplacement des équipements sont figurés à titre indicatif.