



Le présent document exprime le principe d'aménagement et les dispositions générales de l'appartement. Des modifications sont susceptibles d'être apportées à ce plan en fonction des nécessités techniques, administratives, commerciales ou réglementaires de la réalisation, tant en ce qui concerne les dimensions libres que les équipements et réseaux divers. Les retombées de poutres, faux plafonds, gaines techniques, ainsi que l'emplacement des équipements sont figurés à titre indicatif.

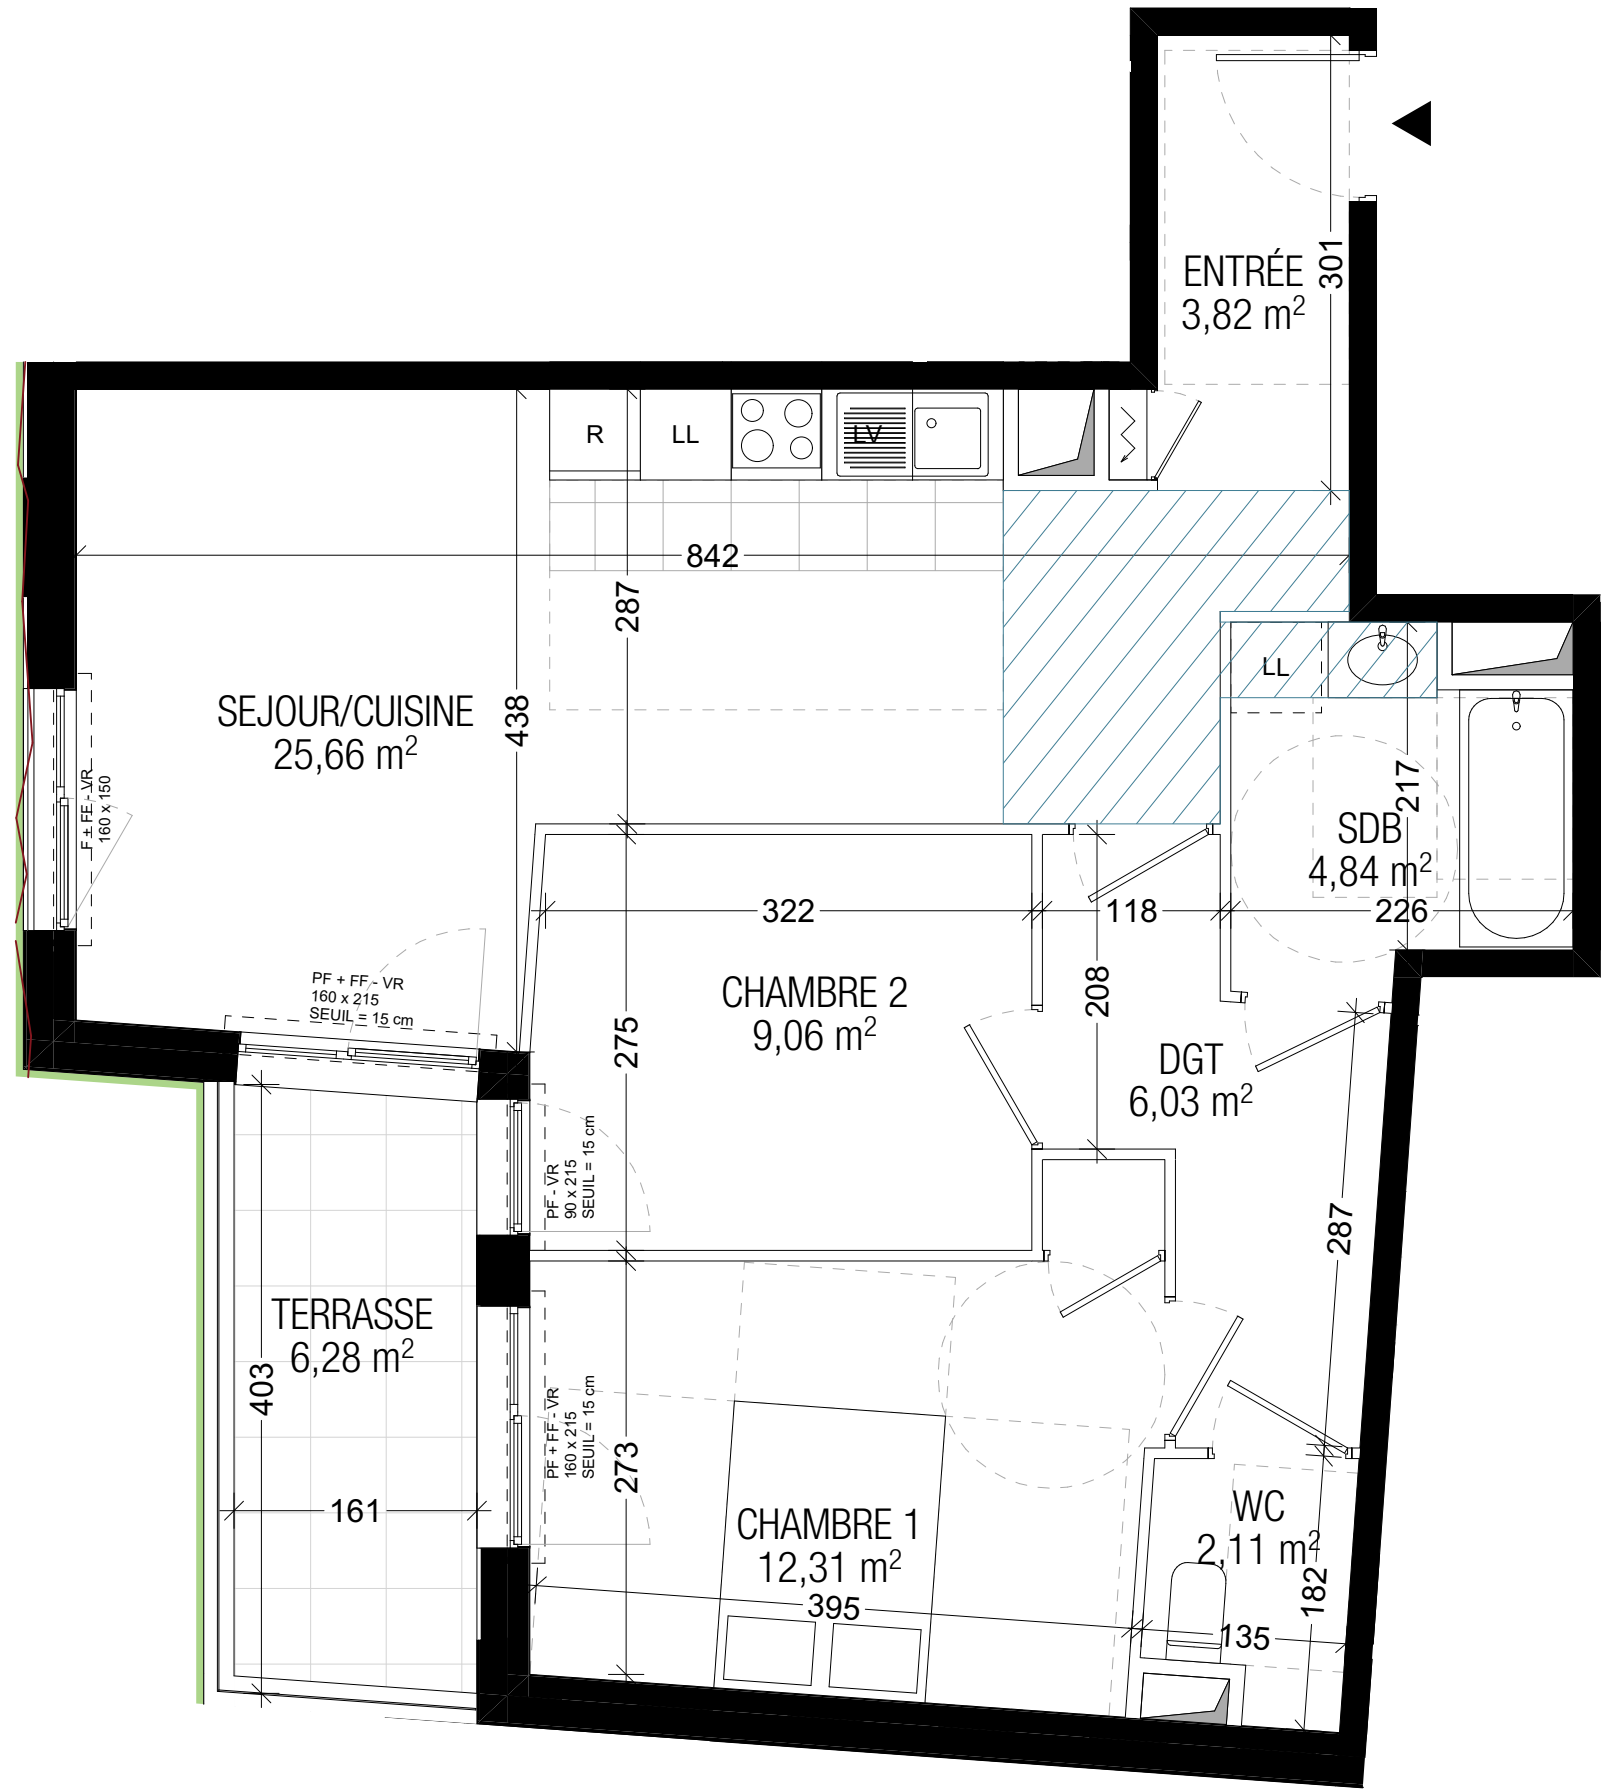

Repérage

Visuel non contractuel

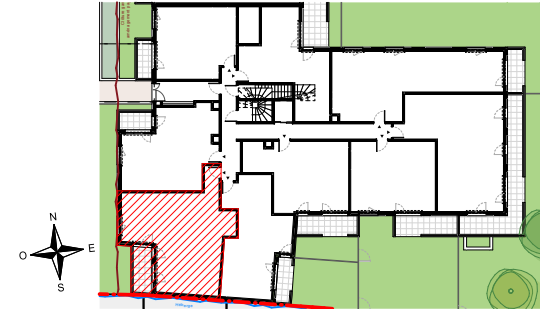

233-241 Avenue Jean Jaurès - Argenteuil 95100

NIVEAU RDC

D008 - T3

SURFACES HABITABLES

SEJOUR/CUISINE	25,66
CHAMBRE 1	12,31
CHAMBRE 2	9,06
DGT	6,03
SDB	4,84
ENTRÉE	3,82
WC	2,11
	63,83 m²

SURFACES ANNEXES

TERRASSE	6,28
----------	------

TOTAL SURFACES PRIVATIVES 70,11 m²

LÉGENDE

LL	LAVE-LINGE	F	FENÊTRE
LV	LAVE-VAISSELLE	FF	FENÊTRE FIXE
R	RÉFRIGÉRATEUR	PF	PORTE FENÊTRE
	TABLEAU ÉLECTRIQUE	VR	VOLET ROULANT
	SOFFITES		