






Route de Pleumeur Bodou - PERROS GUIREC
A 103 - R+1 - Type 3



LÉGENDE

 Faux-plafond / HSP 2,20 minimum

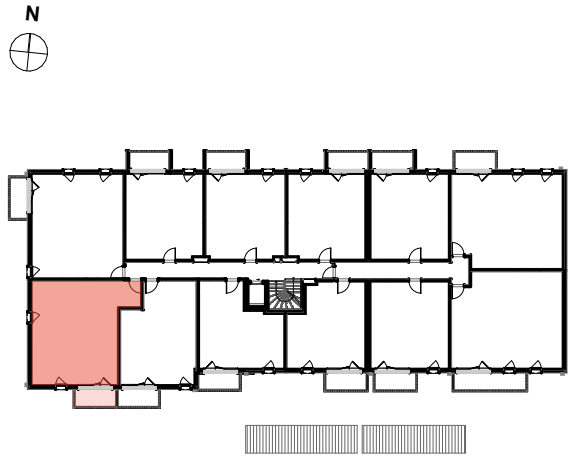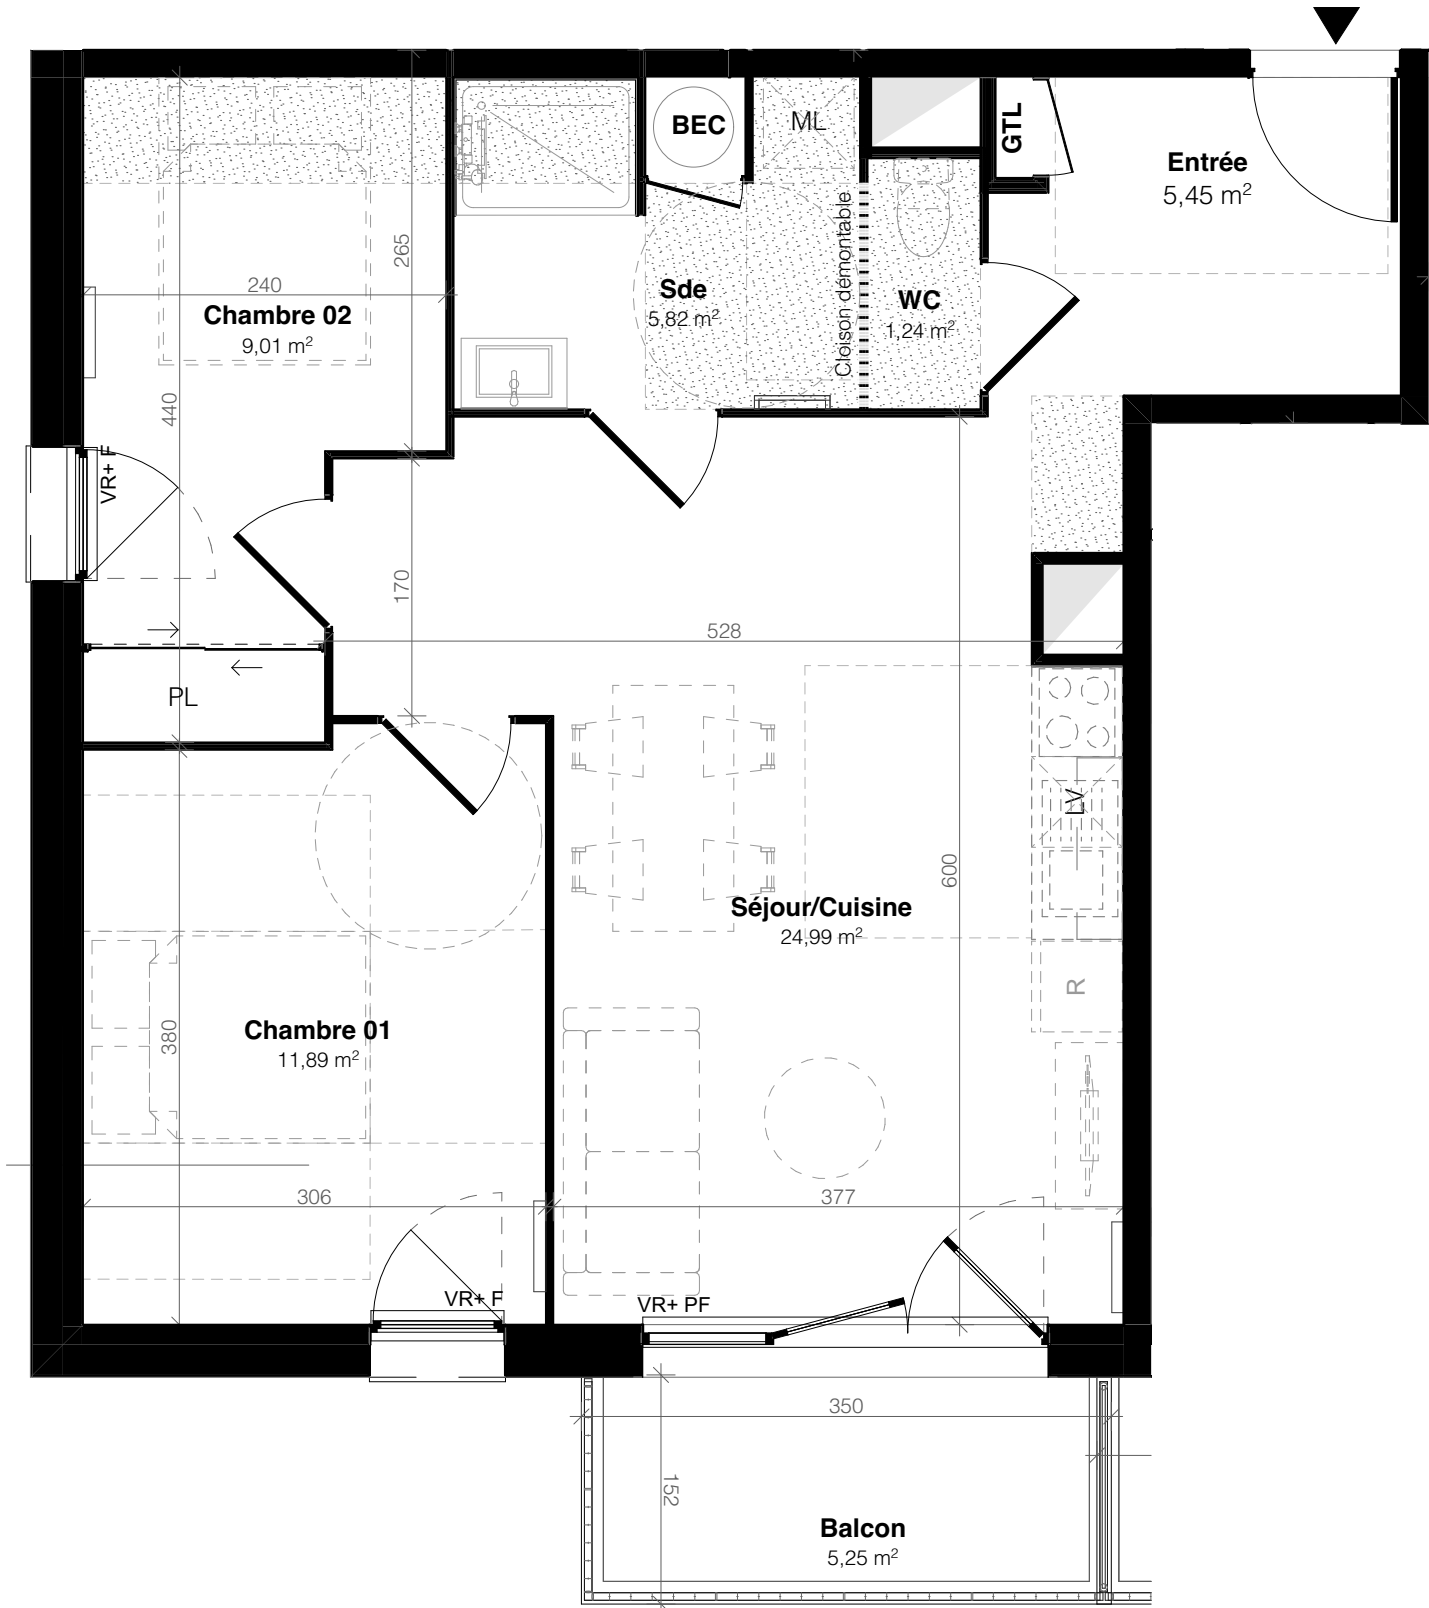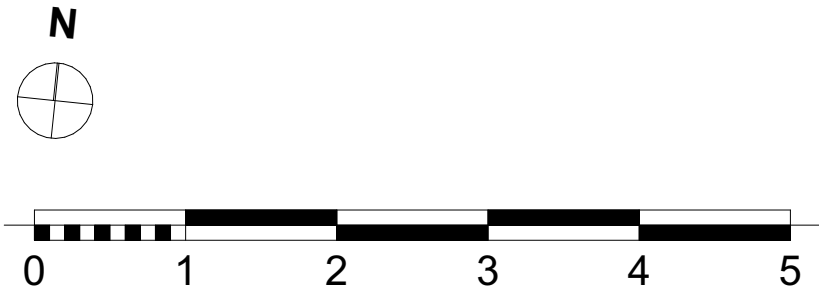

Chambre 01	11,89
Chambre 02	9,01
Entrée	5,45
Sde	5,82
Séjour/Cuisine	24,99
WC	1,24

S. Habitable 58,40 m²

Balcon 5,25
S. hors SHAB 5,25 m²

Date de Mise à jour : 19/12/2025

Le présent document exprime le principe d'aménagement et les dispositions générales de l'appartement. Des modifications sont susceptibles d'être apportées à ce plan en fonction des nécessités techniques, administratives, commerciales ou réglementaires de la réalisation tant en ce qui concerne les dimensions libres, les équipements et réseaux divers. Les retombées de poutres, faux-plafonds, gaines techniques, ainsi que l'emplacement des équipements sont figurés à titre indicatif.