

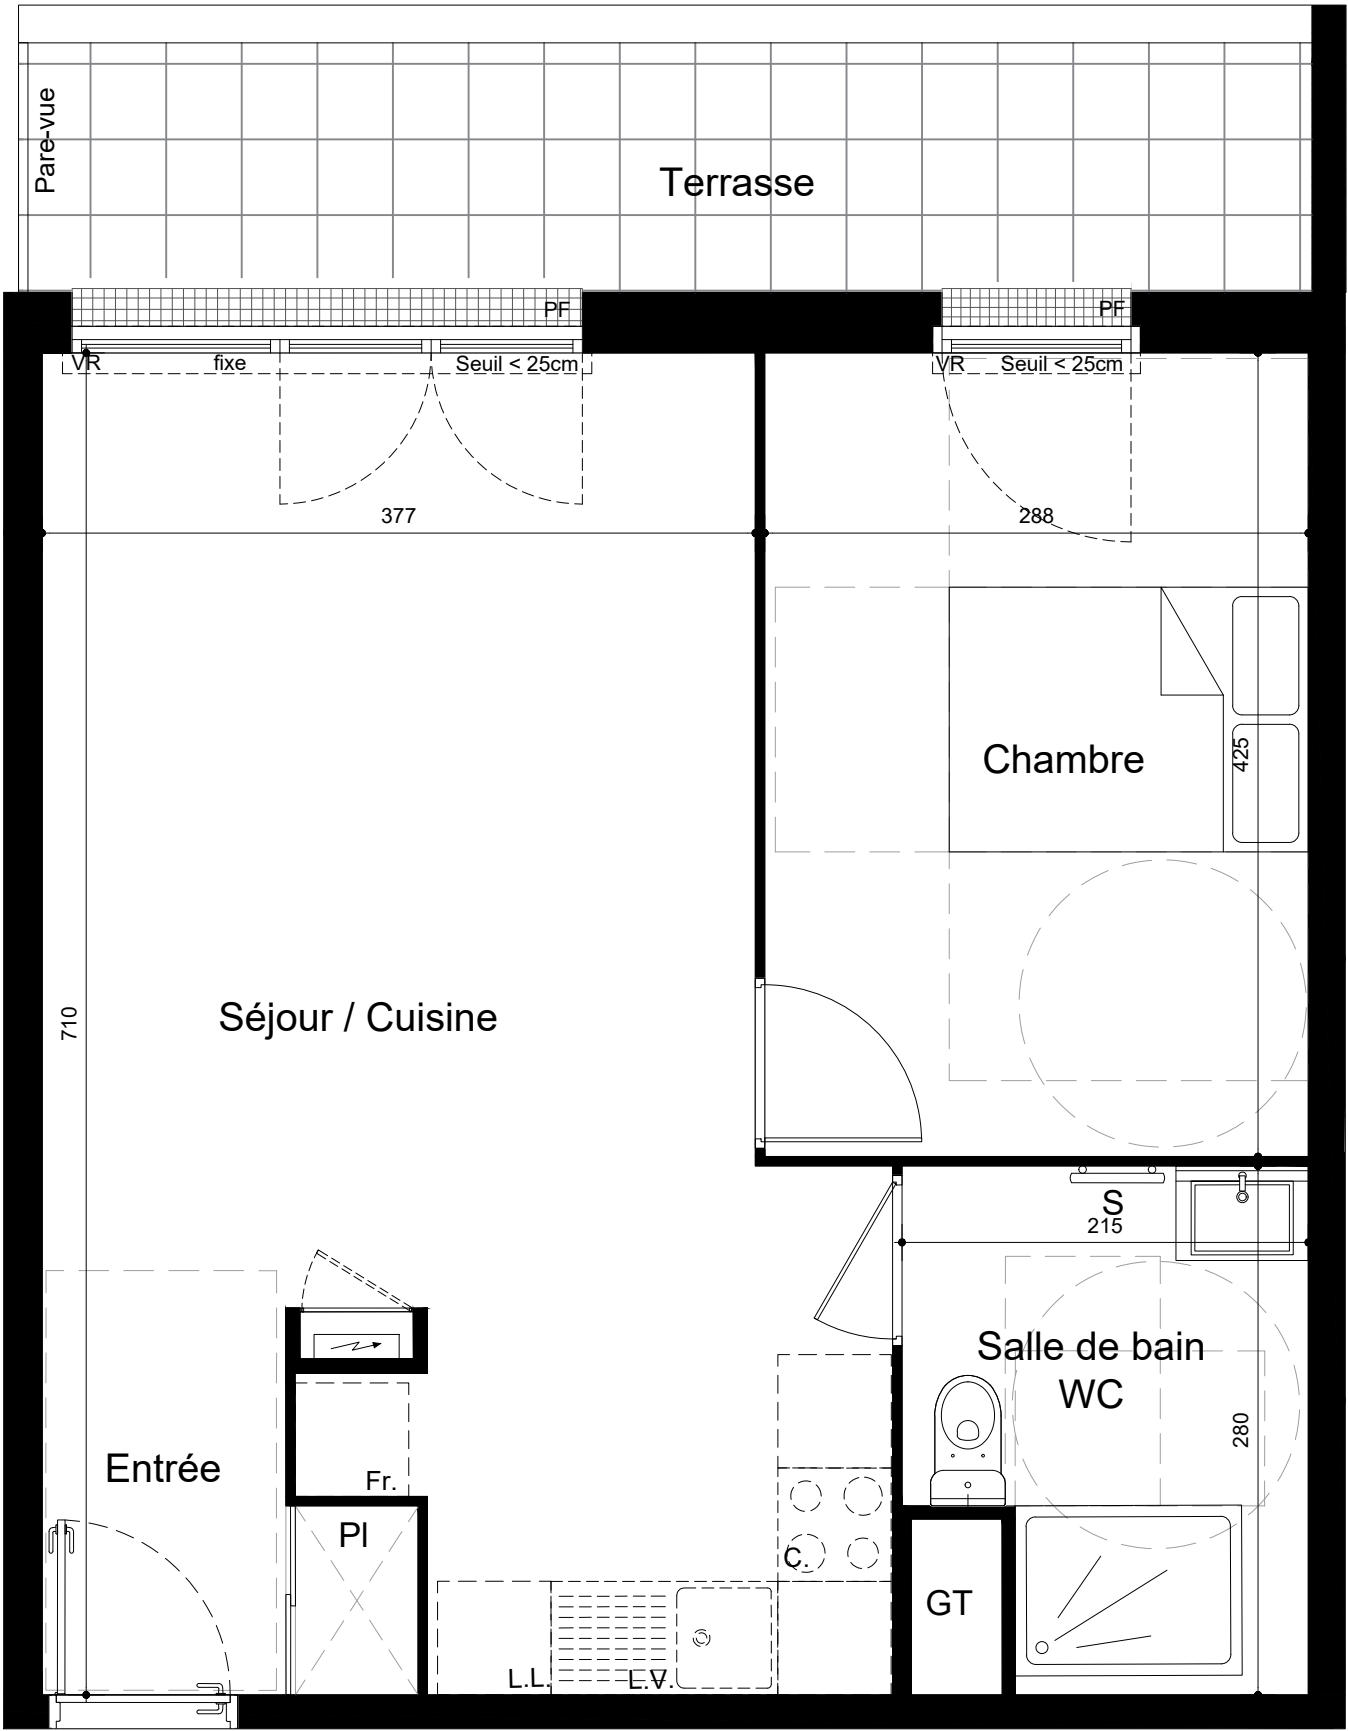


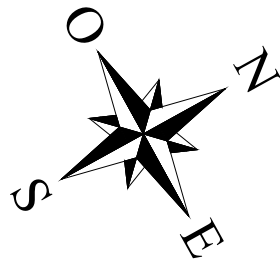

Visuel non contractuel

PLAN DE REPERAGE

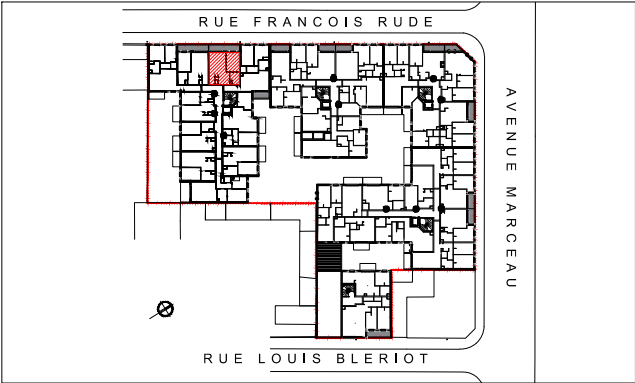

SCCV DRANCY 47 MARCEAU
1, rue Pierre et Marie Curie
22190 PLERIN
11, Rue François Rude
93 700 DRANCY

NIVEAU R+1

T2 - A109

Surfaces habitables

Entrée	3,34
Séjour / Cuisine	25,11
Chambre	12,23
Salle de Bain / WC	5,42
46.10 m²	

Surfaces annexes

Terrasse	8,97
----------	------

Total surfaces privatives : 55.07 m²

La surface habitable des placards est incluse dans des pièces.
La hauteur des seuils des portes-fenêtres : balcon<15cm, terrasse<25cm

Légende

LV :	Lave-vaisselle	F :	Fenêtre
LL :	Lave-linge	PF :	Porte Fenêtre
Fr :	Réfrigérateur	AFV :	Allège Fixe Vitrée
C :	Cuisson	AFM :	Allège Fixe Maçonnée
S :	Sèches-serviettes		Soffite
PL :	Placard		Tableau électrique
GT :	Gaine Technique		Robinet de puisage
VR :	Volet roulant		Bande stérile
			Dalles sur plots

Date :
08/04/2025

Indice:
A



Le présent document exprime le principe d'aménagement et les dispositions générales de l'appartement. Des modifications sont susceptibles d'être apportées à ce plan en fonction des nécessités techniques, administratives, commerciales ou réglementaire de la réalisation, tant en ce qui concerne les dimensions libres que les équipements et réseaux divers. Les retombées de poutres, faux plafonds, gaines techniques, ainsi que l'emplacement des équipements sont figurés à titre indicatif.