


Visuel non contractuel

PLAN DE REPERAGE

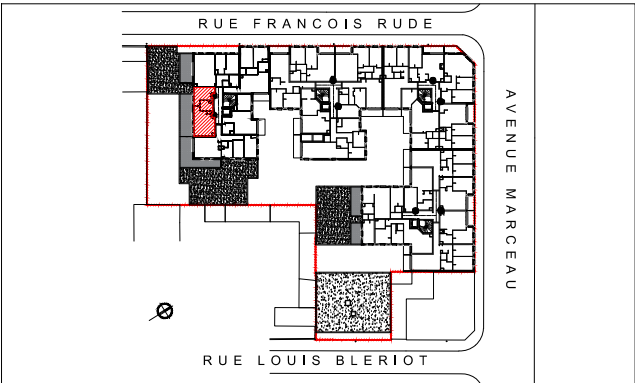

SCCV DRANCY 47 MARCEAU
1, rue Pierre et Marie Curie
22190 PLERIN

11, Rue François Rude
93 700 DRANCY

NIVEAU R+3

T2 - A303

Surfaces habitables	
Séjour / Cuisine	25,45
Chambre	13,70
Salle de Bain	5,69
	44.84 m²

Surfaces annexes	
Terrasse	25,77


Total surfaces privatives : 70.61 m²

La surface habitable des placards est incluse dans des pièces.
La hauteur des seuils des portes-fenêtres : balcon<15cm, terrasse<25cm

Légende		F :	Fenêtre
LV :	Lave-vaisselle	PF :	Porte Fenêtre
LL :	Lave-linge	AFV :	Allège Fixe Vitrée
Fr :	Réfrigérateur	AFM :	Allège Fixe Maçonnée
C :	Cuisson		Soffite
S :	Sèches-serviettes		Tableau électrique
PL :	Placard		Robinet de puisage
GT :	Gaine Technique		Bande stérile
VR :	Volet roulant		Dalles sur plots

Date :
08/04/2025

Indice:
A

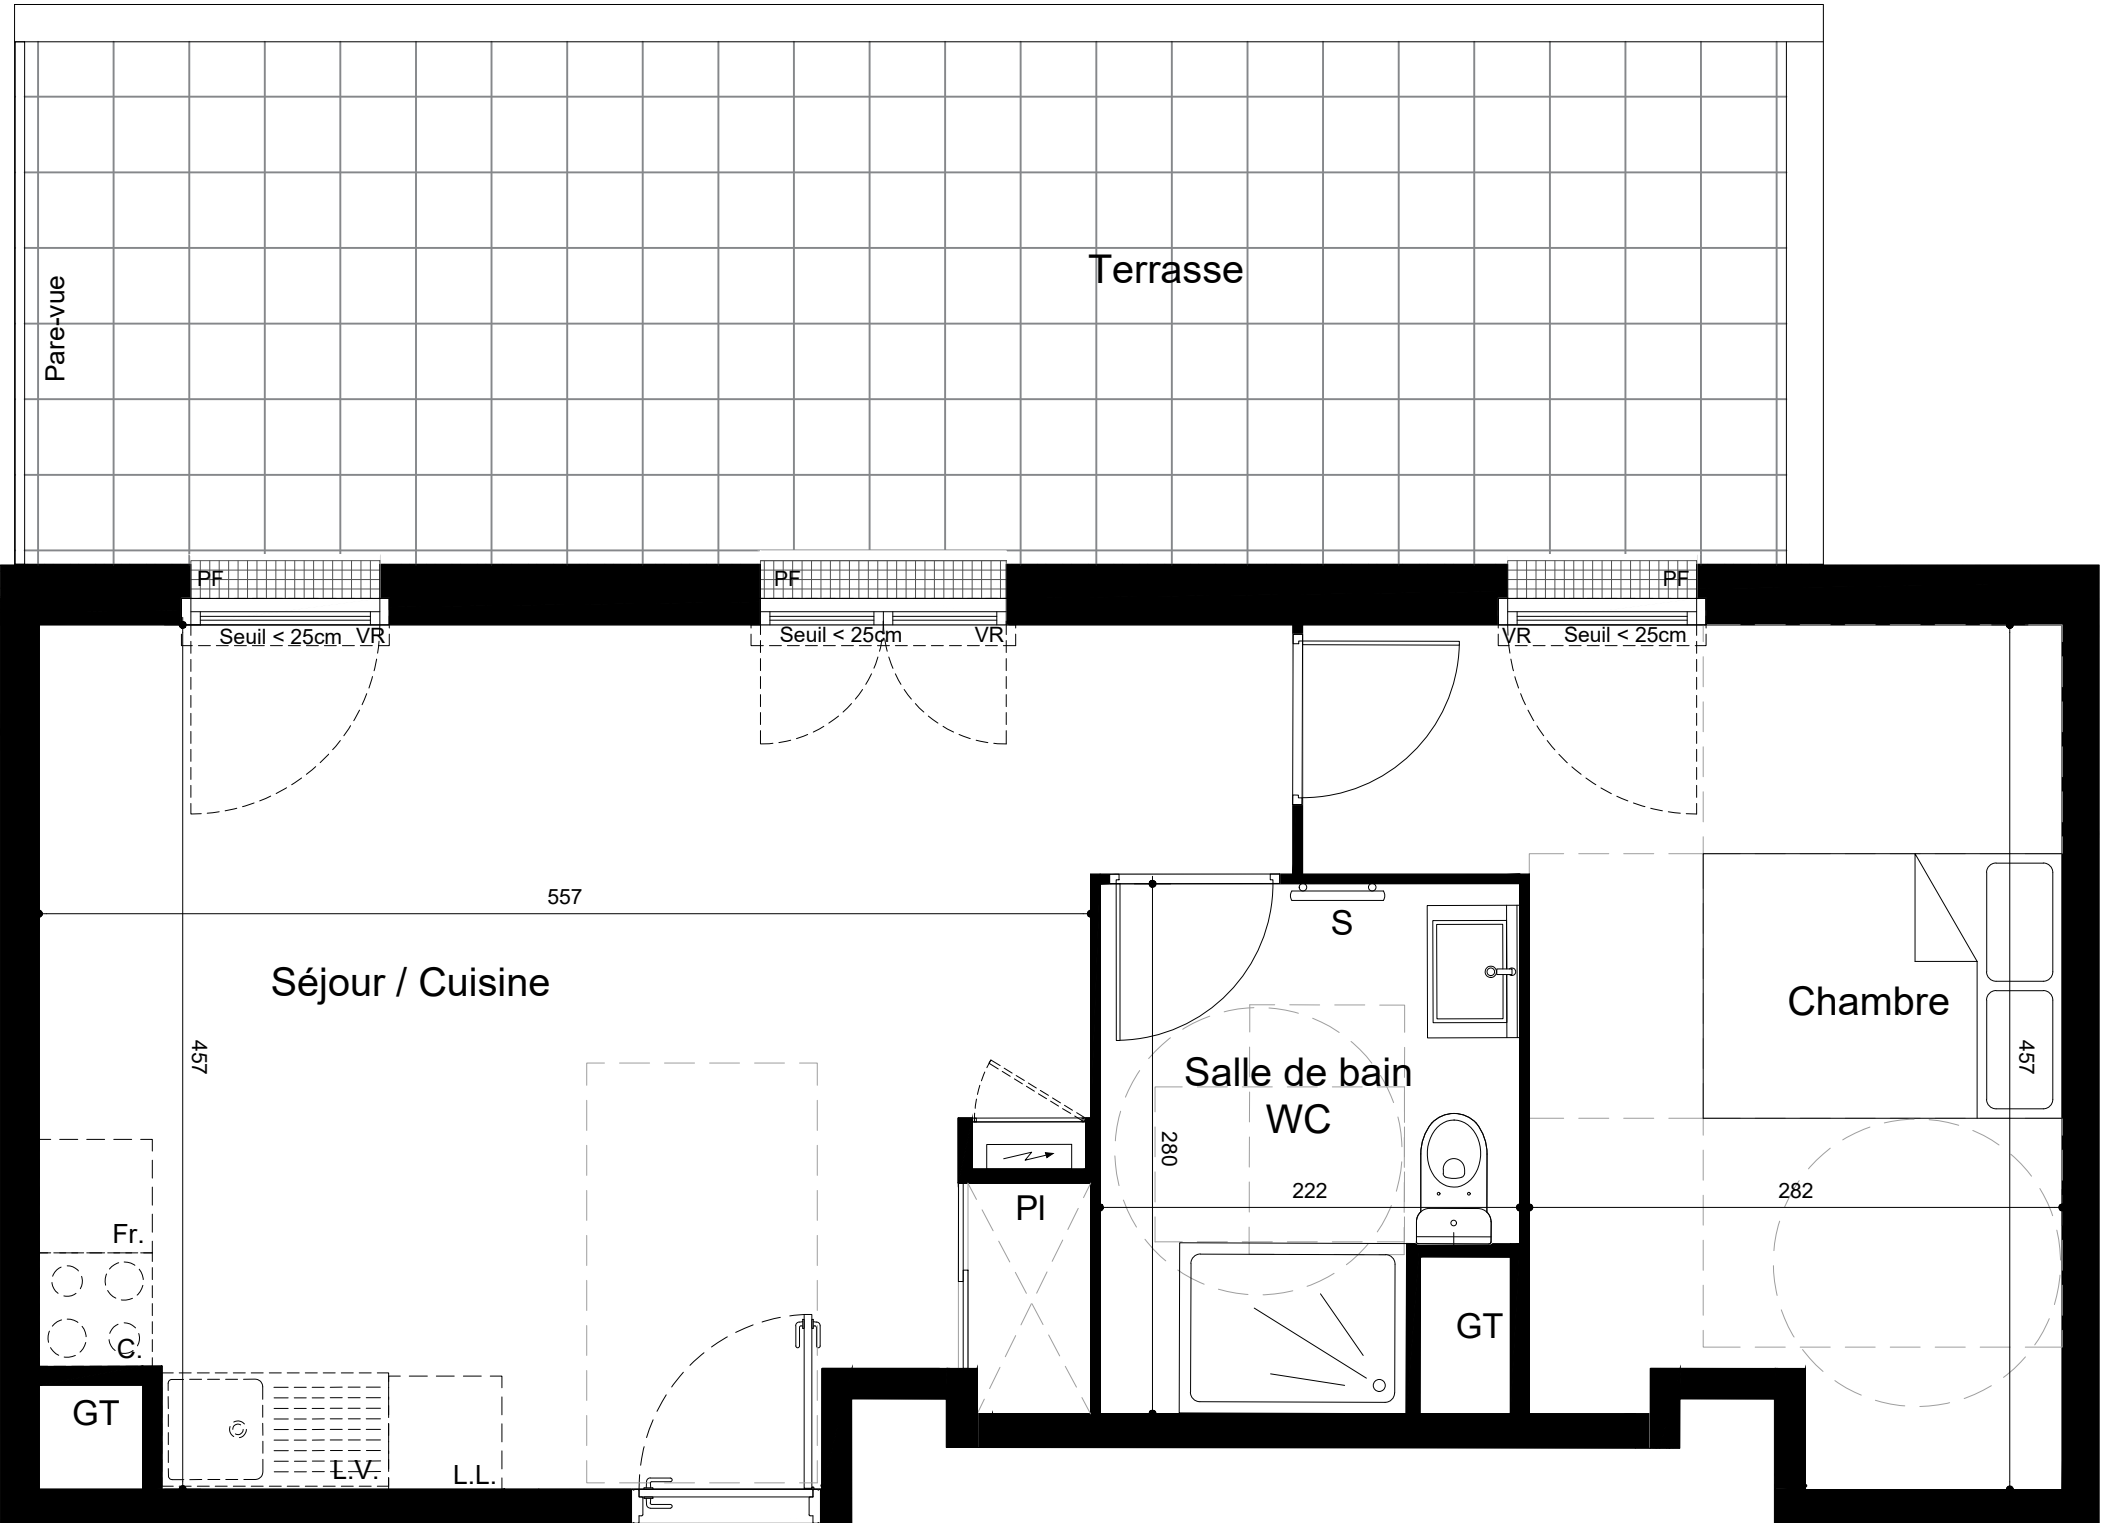

Le présent document exprime le principe d'aménagement et les dispositions générales de l'appartement. Des modifications sont susceptibles d'être apportées à ce plan en fonction des nécessités techniques, administratives, commerciales ou réglementaire de la réalisation, tant en ce qui concerne les dimensions libres que les équipements et réseaux divers. Les retombées de poutres, faux plafonds, gaines techniques, ainsi que l'emplacement des équipements sont figurés à titre indicatif.