


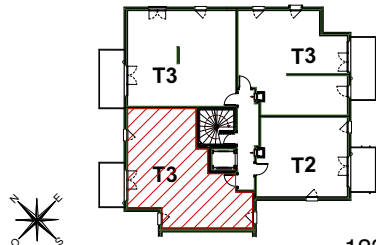

Repérage

Visuel non contractuel



123-125 rue de Malnoue
93160 Noisy Le Grand

NIVEAU R+1

T3 - D4104



Surfaces habitables	
Entrée	4,19 m2
Séjour+Cuisine	26,08 m2
Chambre 1	12,46 m2
Chambre 2	9,48 m2
Salle de bain	5,22 m2
WC	2,12 m2
Dégagement	2,69 m2
Rangement	1,95 m2
64,19 m2	

Dont surface de placard	
Placard	1,70 m2

Surfaces annexes	
Balcon	6,82 m2

Total Surfaces privatives	71,01 m2
---------------------------	----------

LEGENDE			
LL	Lave-linge	ALV	Allège vitrée
LV	Lave-vaisselle	CD	Cloison démontable
CU	Cuisson	GT	Gaine technique
R	Réfrigérateur	PL.	Placard
VR	Volet roulant		Soffites et faux-plafond
GC	Garde corps		Tableau électrique
PF	Porte-fenêtre		Robinet de puisage
F	Fenêtre		Caillebotis

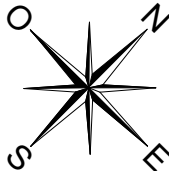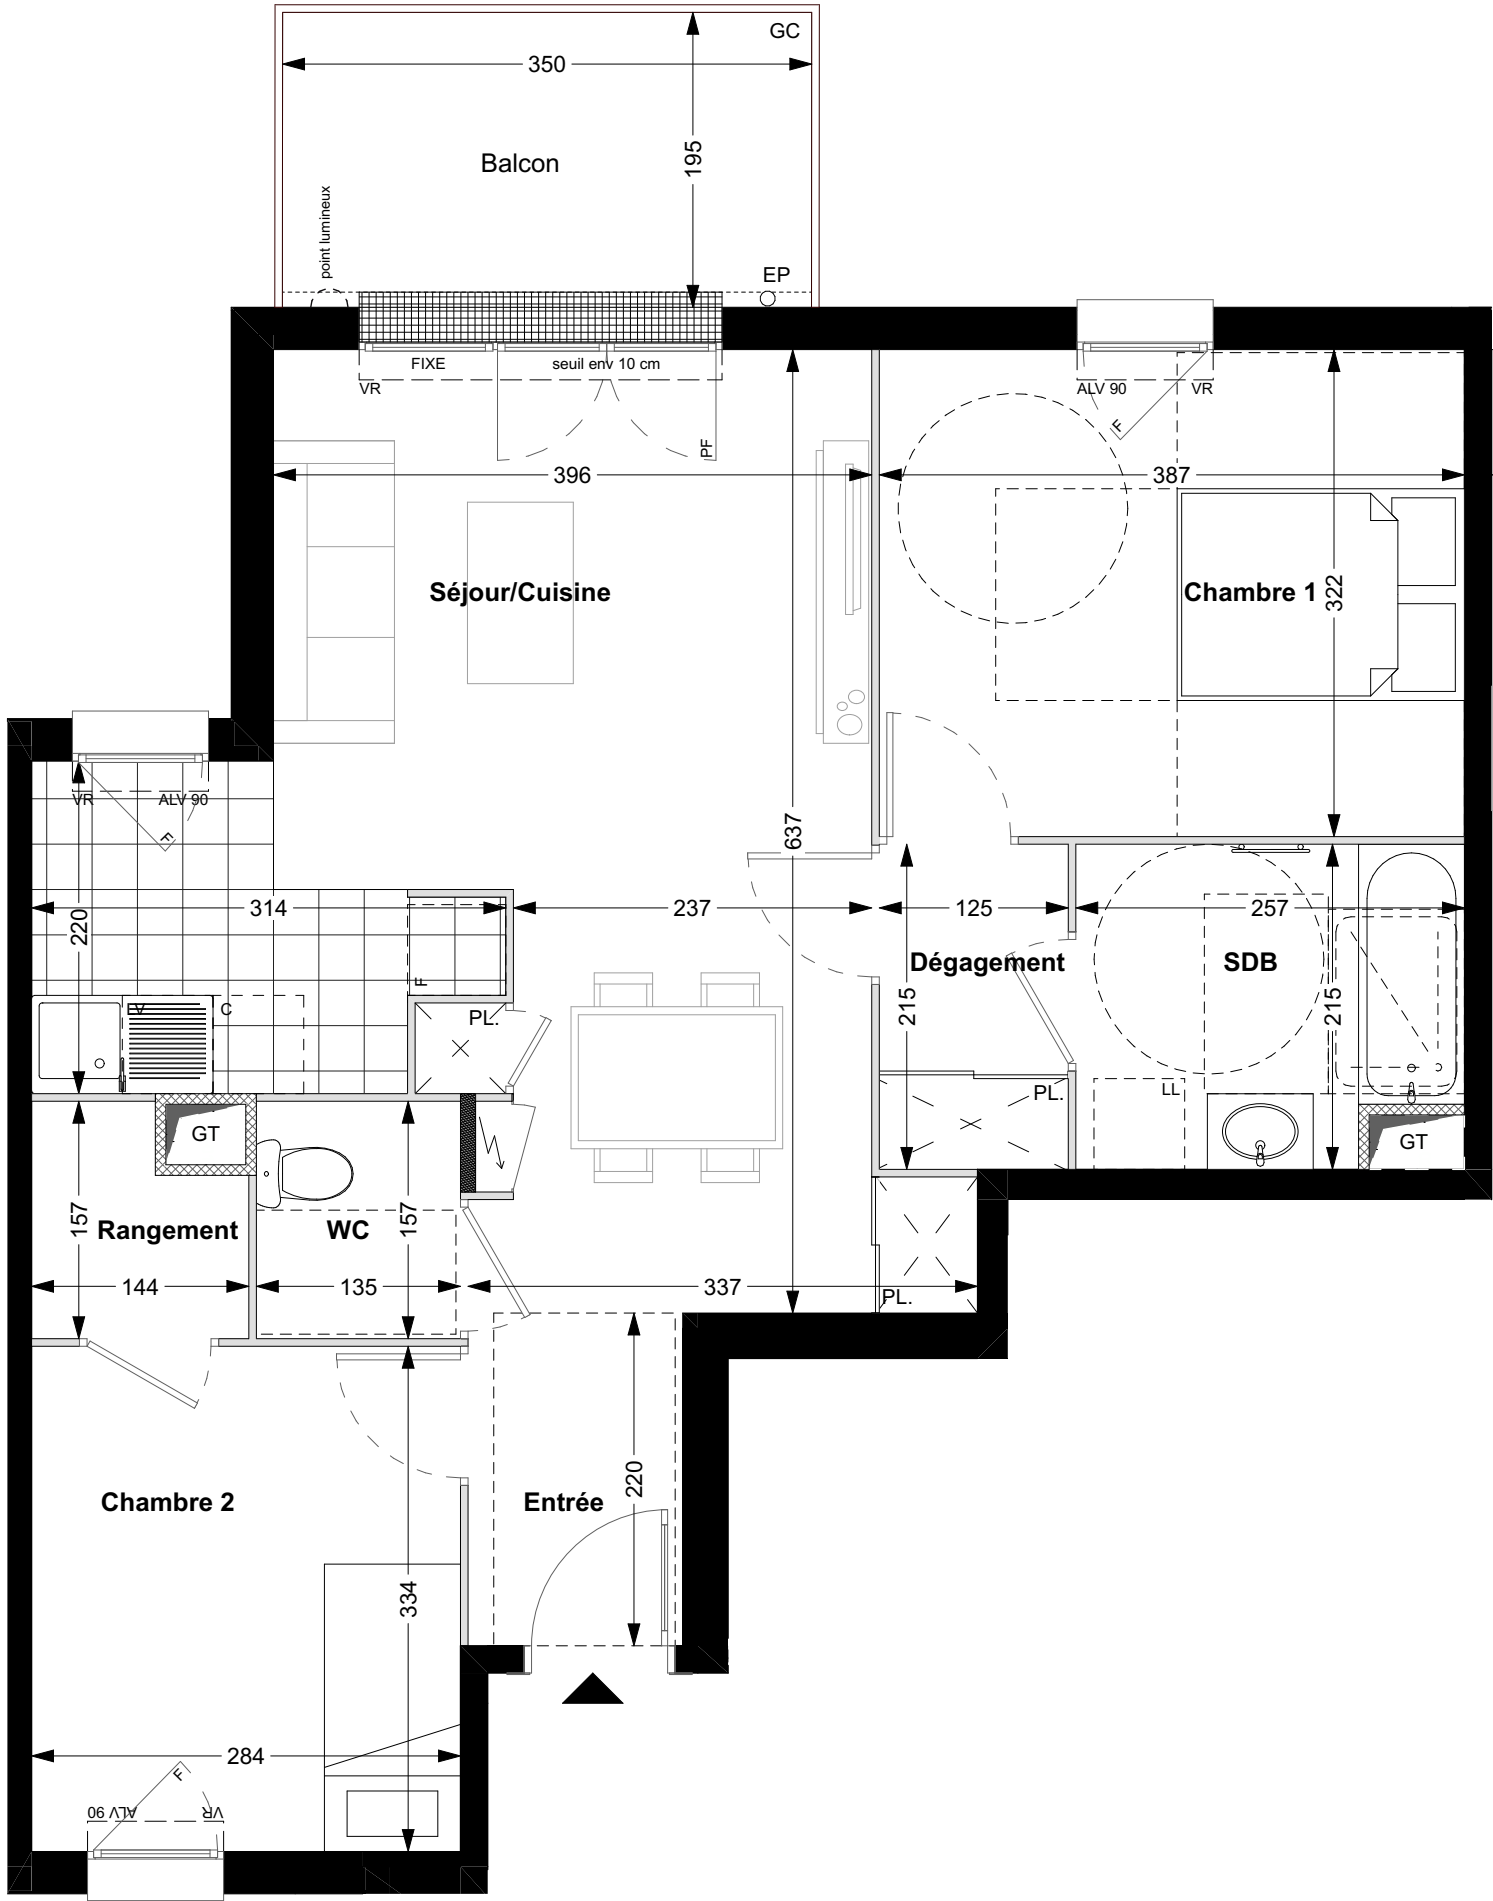

Le présent document exprime le principe d'aménagement et les dispositions générales de l'appartement. Des modifications sont susceptibles d'être apportées à ce plan en fonction des nécessités techniques, administratives, commerciales ou réglementaires de la réalisation, tant en ce qui concerne les dimensions libres que les équipements et réseaux divers. Les retombées de poutres, faux plafonds, gaines techniques, ainsi que l'emplacement des équipements sont figurés à titre indicatif.