
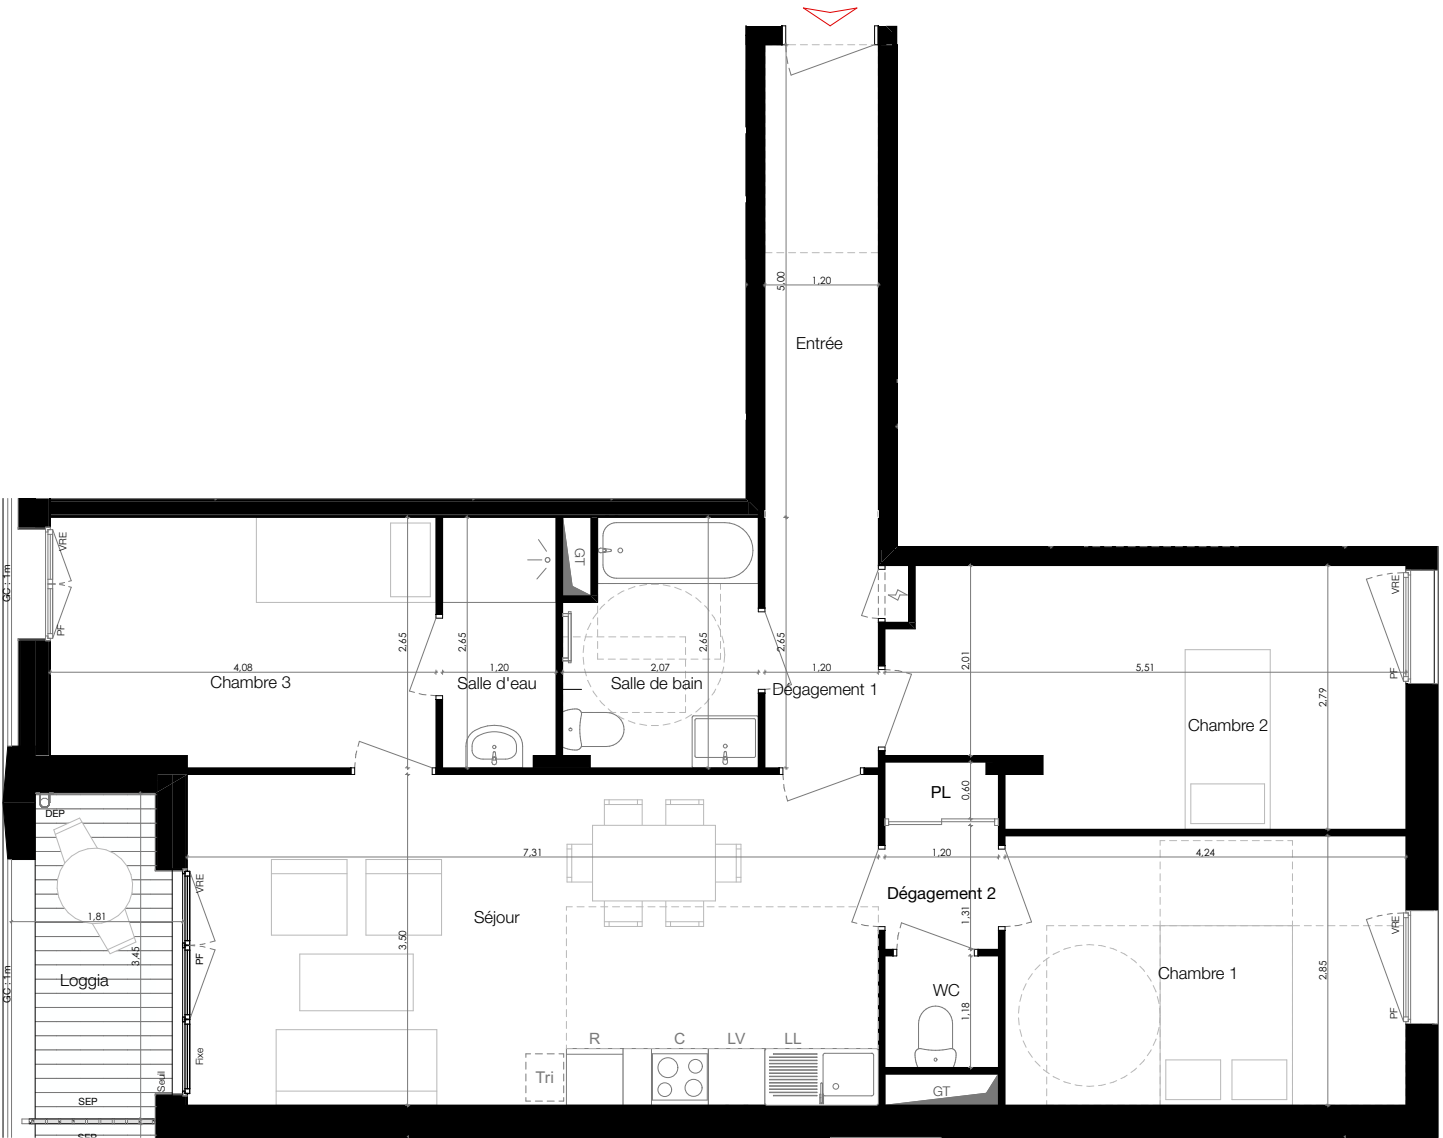


ORLY - Ilots constellations (O2E)

Rue Charles Tillon Orly 94310

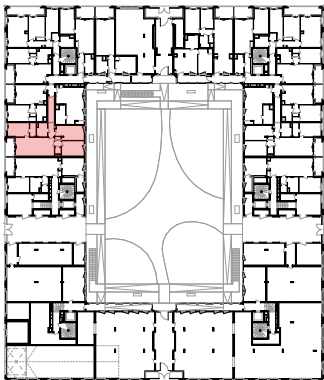

Logement

Niveau	RDC
Bâtiment	C
Lot	004
Type	T4

Surfaces

Surfaces habitables

Séjour	25.59
Chambre 2	14.09
Chambre 1	12.09
Chambre 3	10.62
Entrée	5.92
Salle de bain	5.11
Dégagement 1	3.18
Salle d'eau	3.15
Dégagement 2	2.36
WC	1.42
	83.53 m²

Dont surface placards

	0.68 m²
--	---------

Surfaces annexes



Loggia	5.06
	5.06 m²

Légende

Hauteur sous plafond : 2,80m hors faux-plafonds et soffites

	Sèche-serviettes	FA : Fenêtre sur allège
	Platelage bois extérieur	PF : Porte fenêtre
	Tableau électrique	C : Cuisson
	Faux plafond (hauteur à déterminer)	R : Réfrigérateur
		LL : Lave-linge
		LV : Lave-vaisselle
		GT : Gaine technique
		PL : Placard
		PL opt. : Placard optionnel
		SEP : Séparatif
		GC : Garde-corps
		PA : Portillon d'accès
		CA : Cloison amovible (fournie)
		DEP : Descente d'eau pluviale
		VRE : Volet roulant électrique

Indice: 0
Date: 15/09/2025

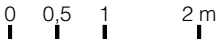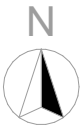

Le présent document exprime le principe d'aménagement et les dispositions générales de l'appartement. Des modifications sont susceptibles d'être apportées à ce plan en fonction des nécessités techniques, administratives, commerciales ou réglementaires de la réalisation, tant en ce qui concerne les dimensions libres que les équipements et réseaux divers. Les retombées de poutres, faux-plafonds, gaines techniques, ainsi que l'emplacement des équipements sont figurés à titre indicatif. La représentation des éléments de cuisine, de salle de bain, de mobilier et éventuellement de plantations n'a qu'une valeur d'illustration. Seuls les éléments définis dans la notice descriptive de vente sont contractuels.