


PLAN DE VENTE

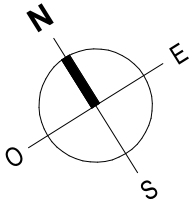


T1 - A216

Rue de la Pierre Levée, 86000 Poitiers

Niveau	Logement	Type
R+2	A216	T1

PIECES	SURFACES
Pièce de vie	20.37 m²
SdE + Wc	5.77 m²
TOTAL	26.14 m²

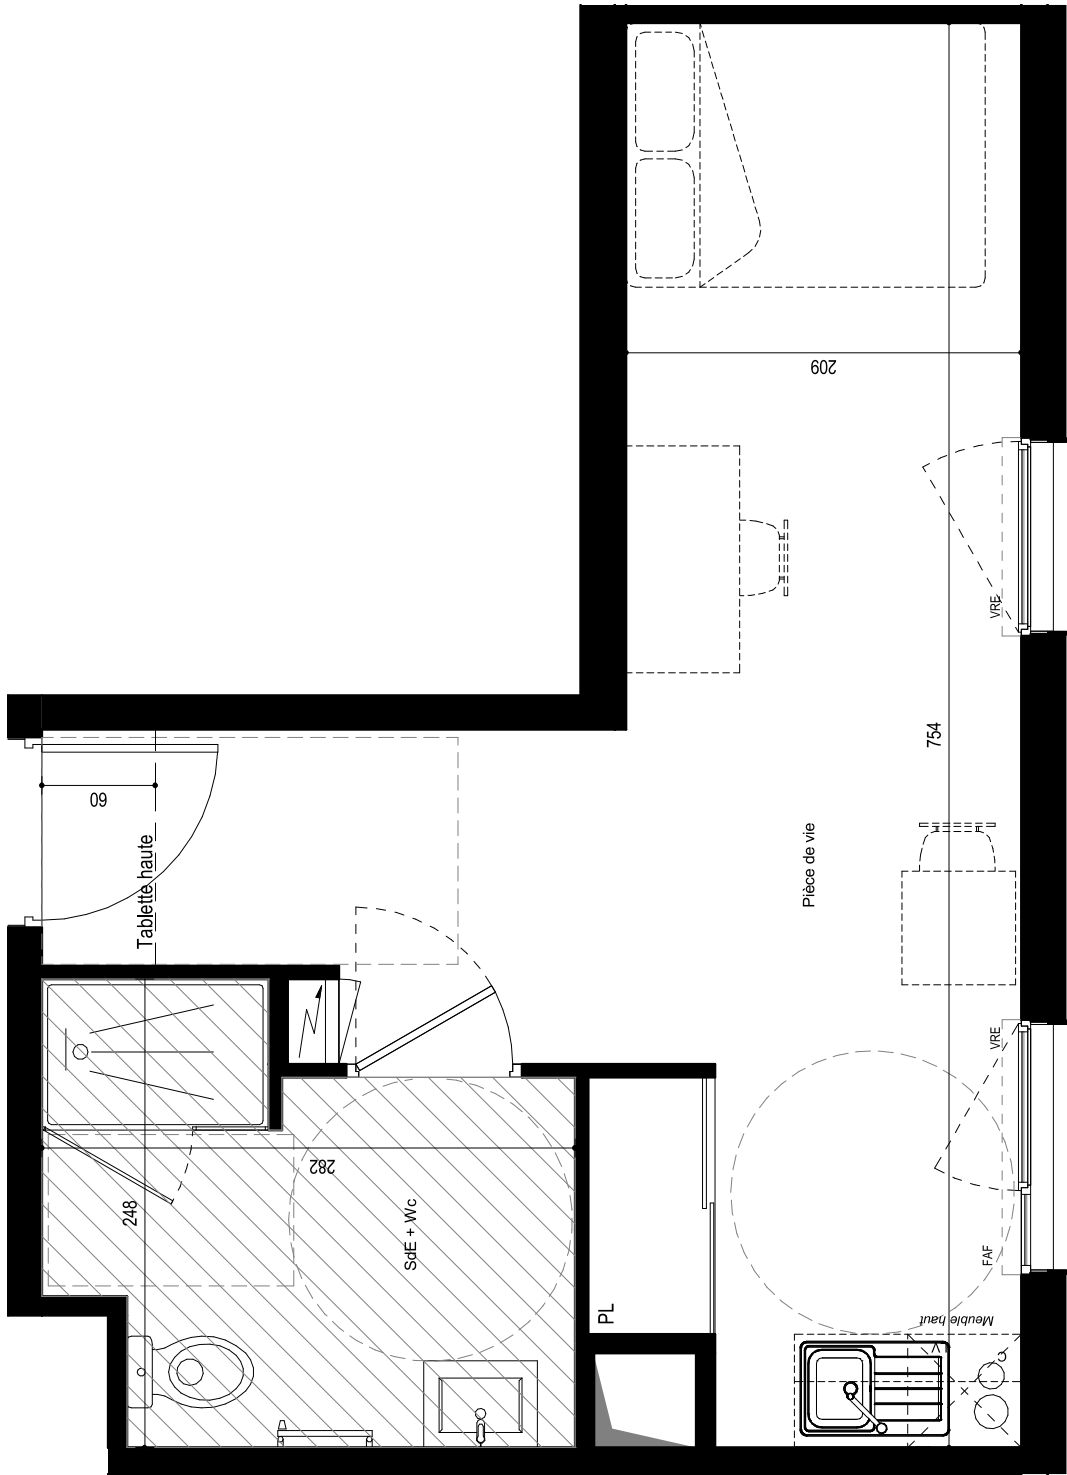

- Légende**
- Entrée principale du logement
 - Tableau électrique
 - Chaudière
 - Emplacement lave-vaisselle
 - Emplacement lave-linge
 - Emplacement réfrigérateur
 - Emplacement cuisson
 - Placard
 - Fenêtre
 - Porte fenêtre
 - Oscillo-battant
 - Volet roulant
 - Volet roulant électrique
 - Fenêtre à allège vitrée fixe
 - FAF
 - GDC
 - Sèche serviette
 - Sofrite et faux plafond
 - Gaine technique
 - Caillebotis

Date de Mise à jour : 23.01.2026

Localisation

