




PLAN DE VENTE

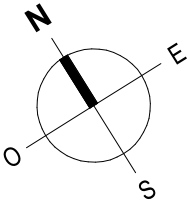

T1 - A303

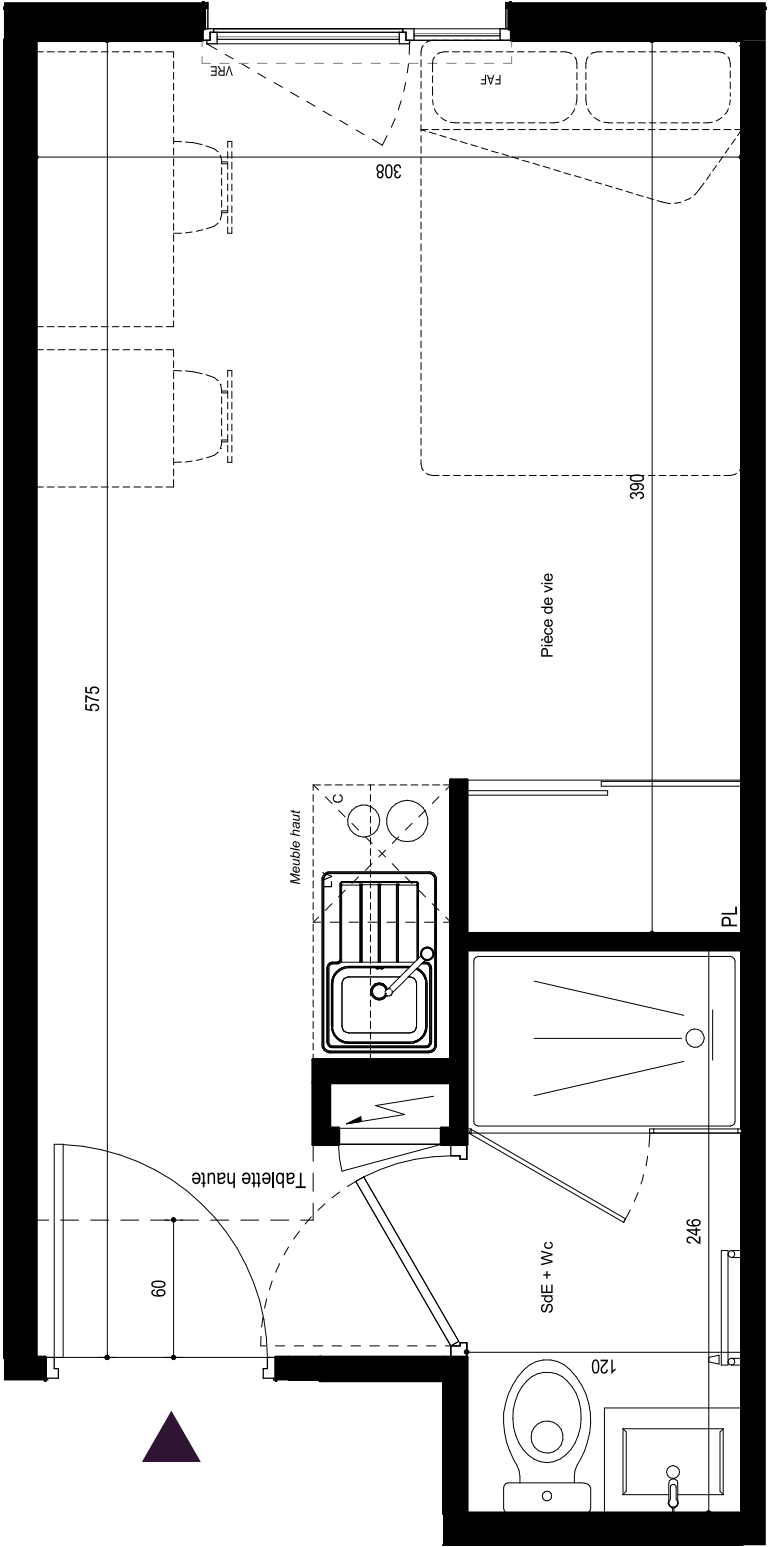

Localisation

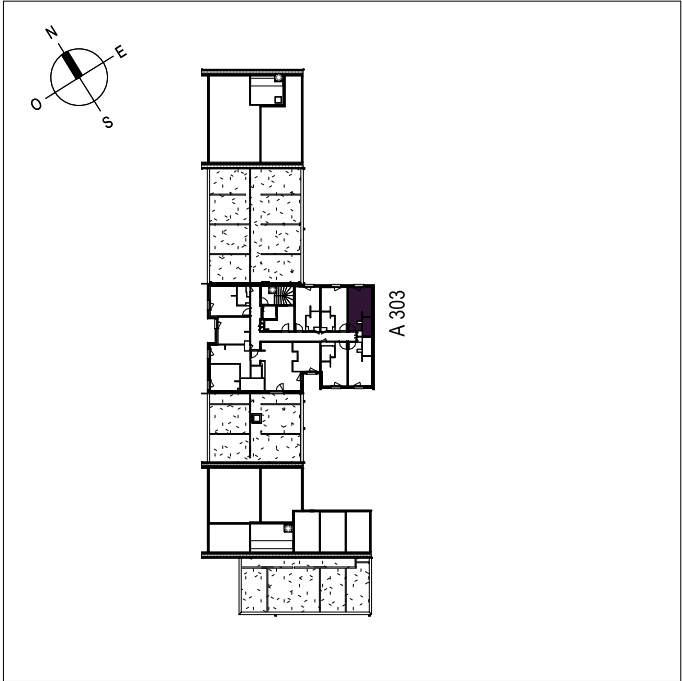

Légende

- Entrée principale du logement
- Tableau électrique
- Chaudière
- Emplacement lave-vaisselle
- Emplacement lave-linge
- Emplacement réfrigérateur
- Emplacement cuisinon
- Placard
- Fenêtre
- Porte fenêtre
- Oscillo-battant
- Volet roulant
- Volet roulant électrique
- Fenêtre à allège vitrée fixe
- Garde-corps
- Sèche serviette
- Soffite et faux plafond
- Gaine technique
- Calfebotis

Date de Mise à jour : 23.01.2026