

PLAN DE VENTE



165 rue de la Pierre Levée, 86000 POITIERS


Niveau	Logement	Type
R+1	B101	T3

PIECES	SURFACES
Séjour / Cuisine + Pl	30.70 m²
Chambre 1	12.46 m²
Chambre 2 + Pl	10.10 m²
SdE	3.88 m²
Dégagement	5.55 m²
Wc	1.45 m²
TOTAL	64.14 m²
Loggia	7.87 m²


Légende

- Entrée principale du logement
- Tableau électrique
- CH
- LV
- LL
- R
- C
- Pl
- F
- PF
- OB
- VR
- VRE
- FAF
- GDC
- Sèche
- Soffite et faux plafond
- Gaine technique
- Caillebotis
- Emplacement lave-vaisselle
- Emplacement lave-linge
- Emplacement réfrigérateur
- Emplacement cuisson
- Placard
- Fenêtre
- Porte fenêtre
- Oscillo-battant
- Volet roulant
- Volet roulant électrique
- Fenêtre à allège vitrée fixe
- Garde-corps
- Sèche serviette

Date de Mise à jour : 23.01.2026

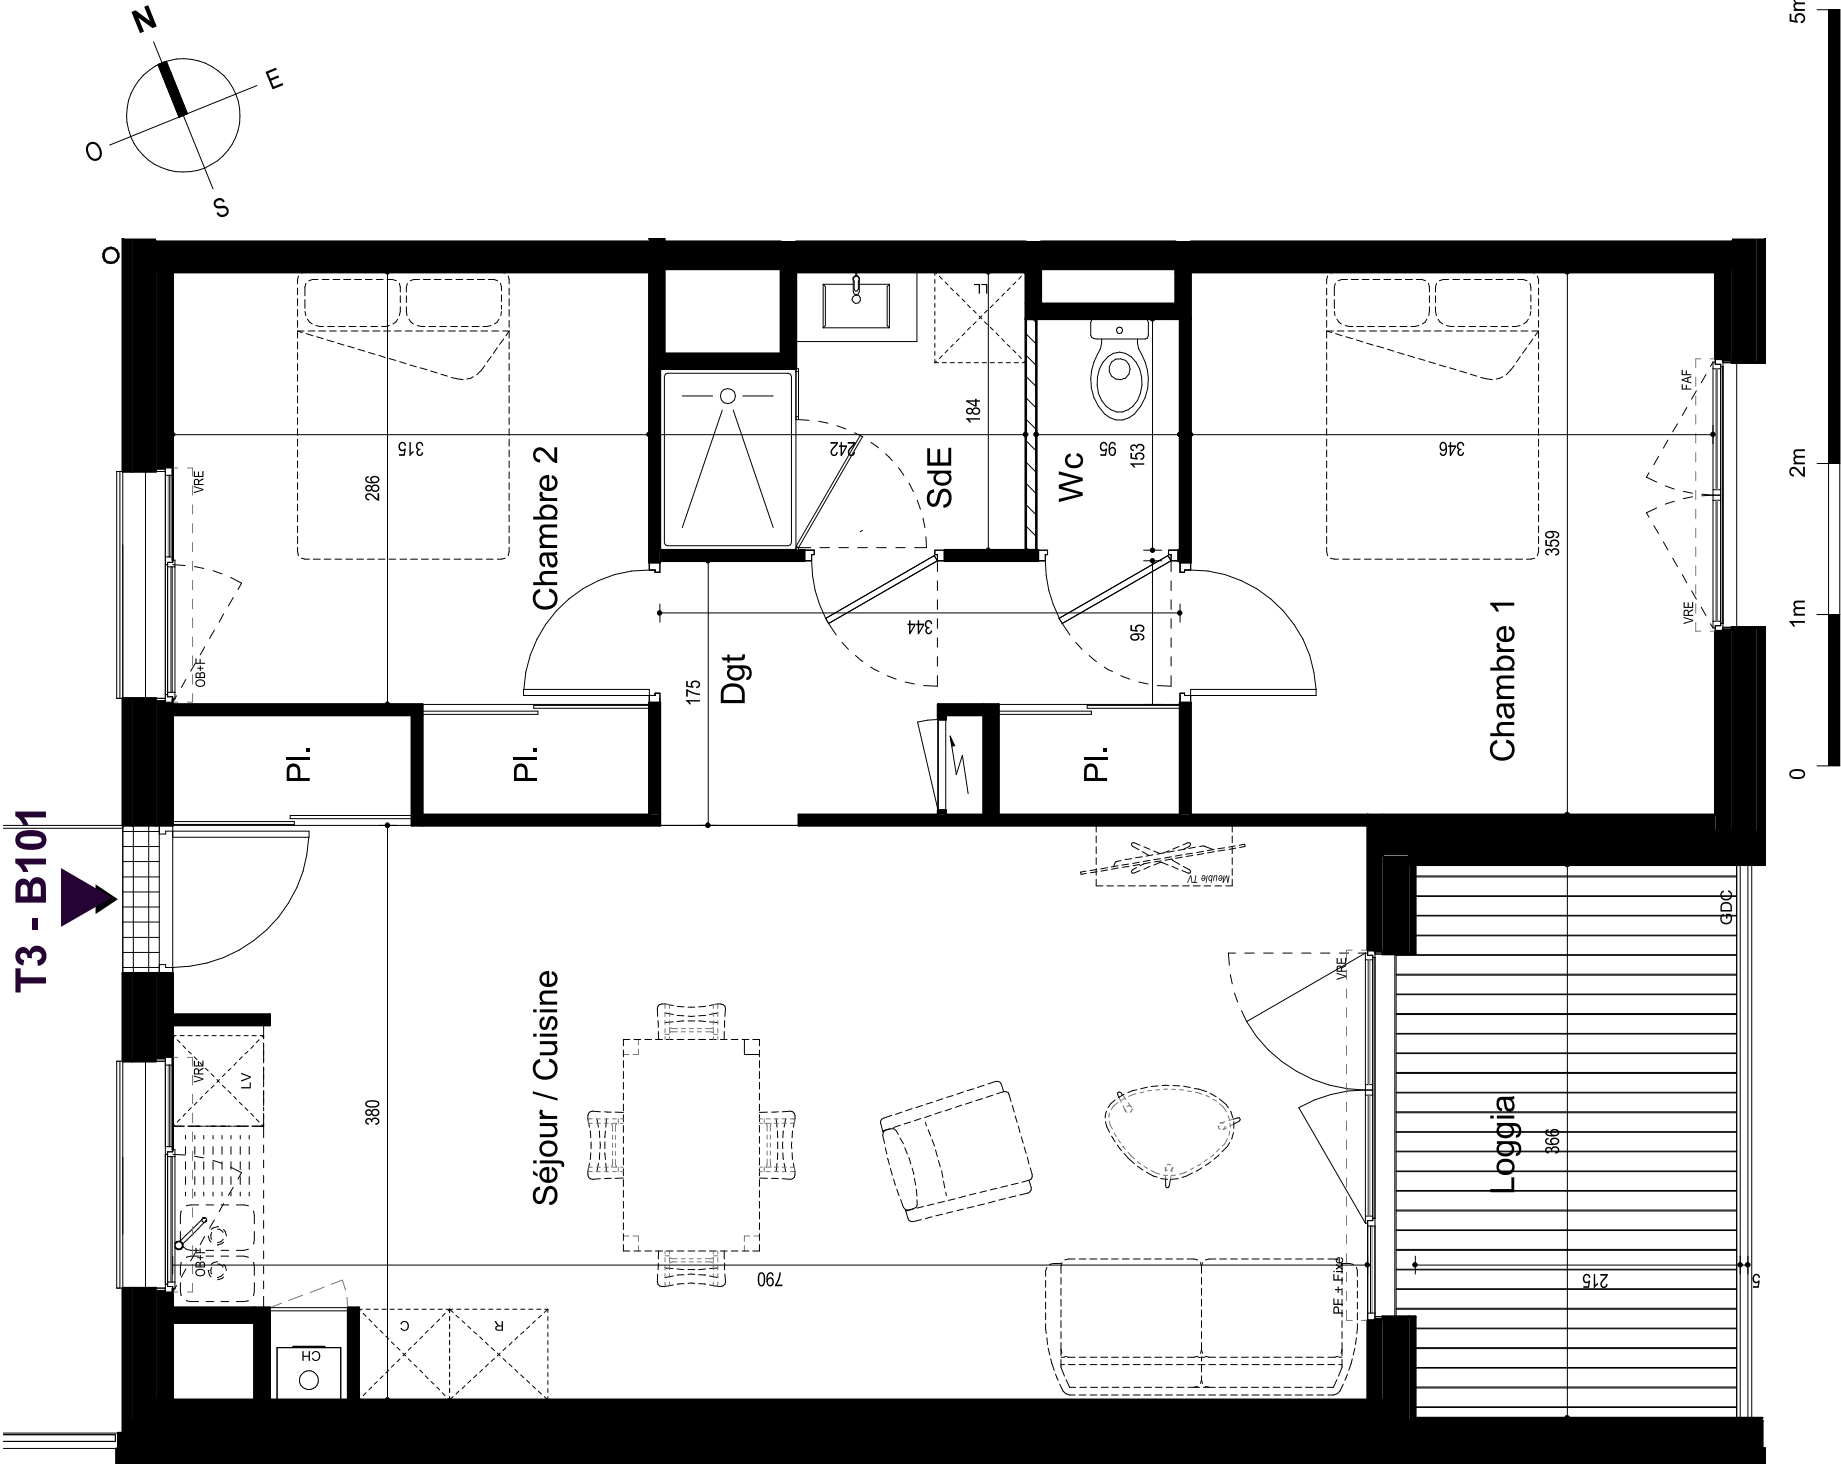

Localisation

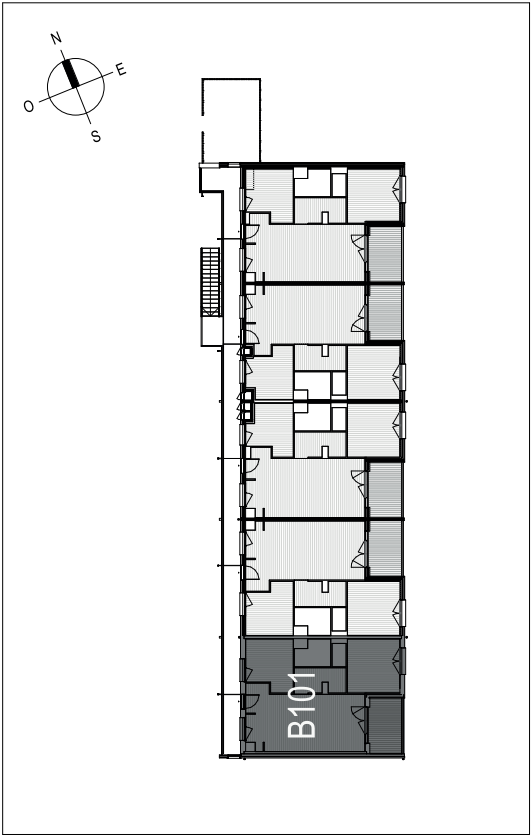

PIERREVAL

Imaginons demain avec sens

Nota 1: Le présent plan est établi sur la base du dossier de permis de construire et pourra subir des adaptations dimensionnelles, techniques et d'organisation afin de répondre aux contraintes induites par les études détaillées d'exécution.
Nota 2: Les poutres, poteaux, soffites, canalisations et faux plafonds n'apparaissent pas systématiquement sur le présent plan. Les surfaces ainsi que l'emplacement des équipements et le mobilier sont mentionnés à titre indicatif. Les plantations éventuelles ne sont pas contractuelles.
Nota 3: Les surfaces des placards sont comprises dans la surface des pièces où ils se situent.
Nota 4: L'implantation des meubles évier et autres éléments de cuisine des T3, T4 et T5 de l'opération est indicative, et permet de visualiser le positionnement des arrivées et évacuations d'eau à la livraison du logement.