

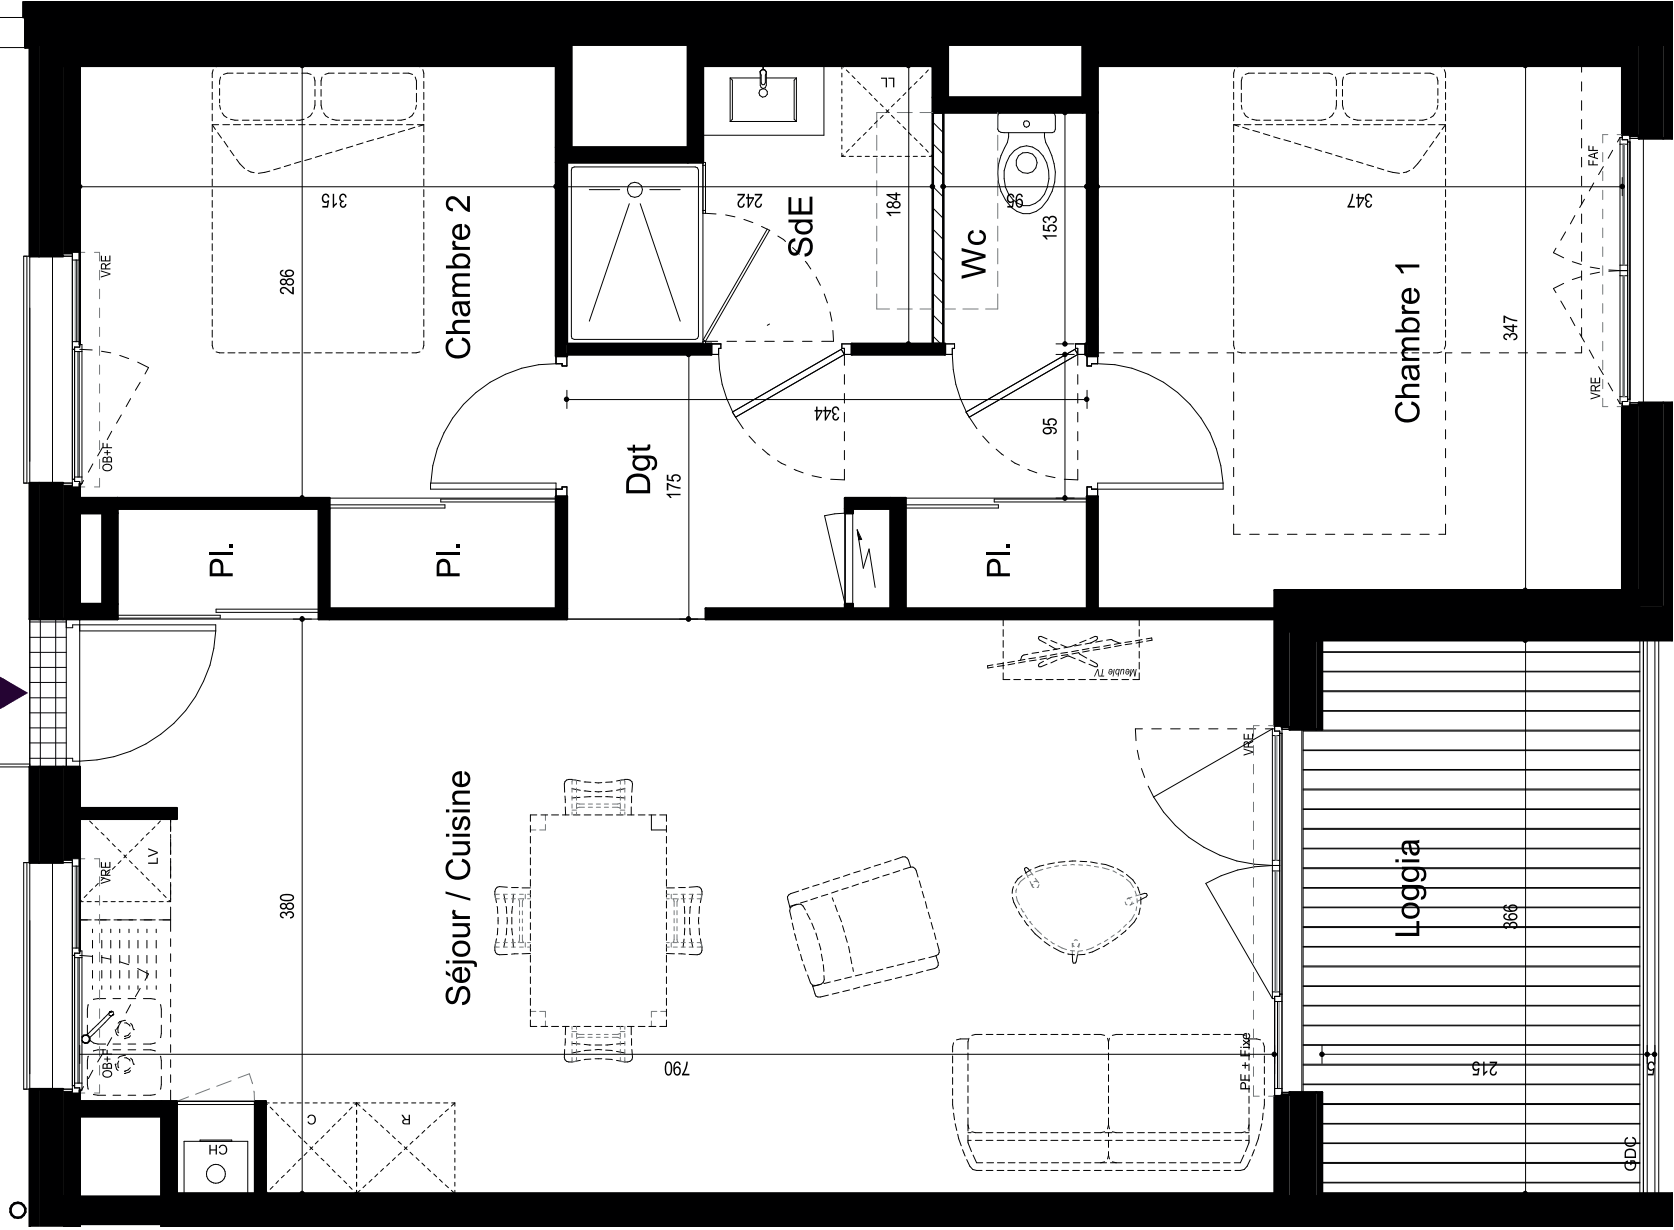


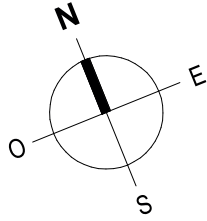

Localisation

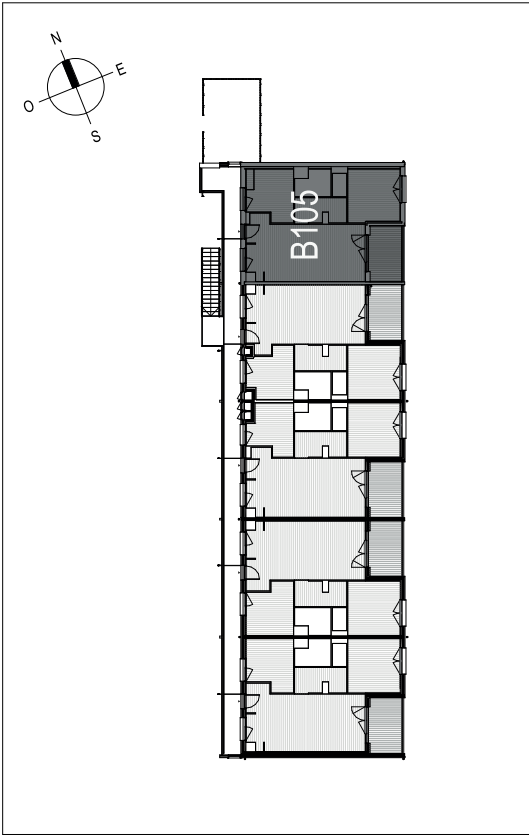

165 rue de la Pierre Levée, 86000 POITIERS

Niveau	Logement	Type
R+1	B105	T3

PIECES	SURFACES
--------	----------

PIECES	SURFACES
Séjour / Cuisine + Pl	30.51 m²
Chambre 1	12.18 m²
Chambre 2 + Pl	10.10 m²
SdE	3.88 m²
Dégagement	5.55 m²
Wc	1.45 m²
TOTAL	63.67 m²

Loggia	7.87 m²
--------	---------

Légende

- Entrée principale du logement
- Tableau électrique
- CH
- LV
- LL
- R
- C
- Pl
- F
- PF
- OB
- VR
- VRE
- FAF
- GDC
- Sèche
- Sofite et faux plafond
- Gaine technique
- Caillebotis

Date de Mise à jour : 23.01.2026

Nota 1: Le présent plan est établi sur la base du dossier de permis de construire et pourra subir des adaptations dimensionnelles, techniques et d'organisation afin de répondre aux contraintes induites par les études détaillées d'exécution.
Nota 2: Les poutres, poteaux, soffites, canalisations et faux plafonds n'apparaissent pas systématiquement sur le présent plan. Les surfaces ainsi que l'emplacement des équipements et le mobilier sont mentionnés à titre indicatif. Les plantations éventuelles ne sont pas contractuelles.
Nota 3: Les surfaces des placards sont comprises dans la surface des pièces où ils se situent.
Nota 4: L'implantation des meubles évier et autres éléments de cuisine des T3, T4 et T5 de l'opération est indicative, et permet de visualiser le positionnement des arrivées et évacuations d'eau à la livraison du logement.