

LEGENDE

LL

LAVE-LINGE

LV

LAVE-VAISSELLE

TRI

TRI SELECTIF

OB

OSCILLO BATTANT

AV

ALLEGE VITREE

GC

GARDE-CORPS

PV

PARE VUE

SOFFITE

RETOMBEE DE POUTRE

CUI

BLOC CUISSON

F

REFRIGERATEUR

LC

LINEAIRE COMPLEMENT. (EXIGENCE NF HABITAT)

LIMITE SUP. DES TRAPPES DE VISITE DES CUISINES < 75CM DU SOL FINI

S



SEUIL

VR

VOLET ROULANT

ETEL


ESPACE TECH. ELEC. DU LOGEMENT

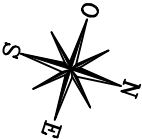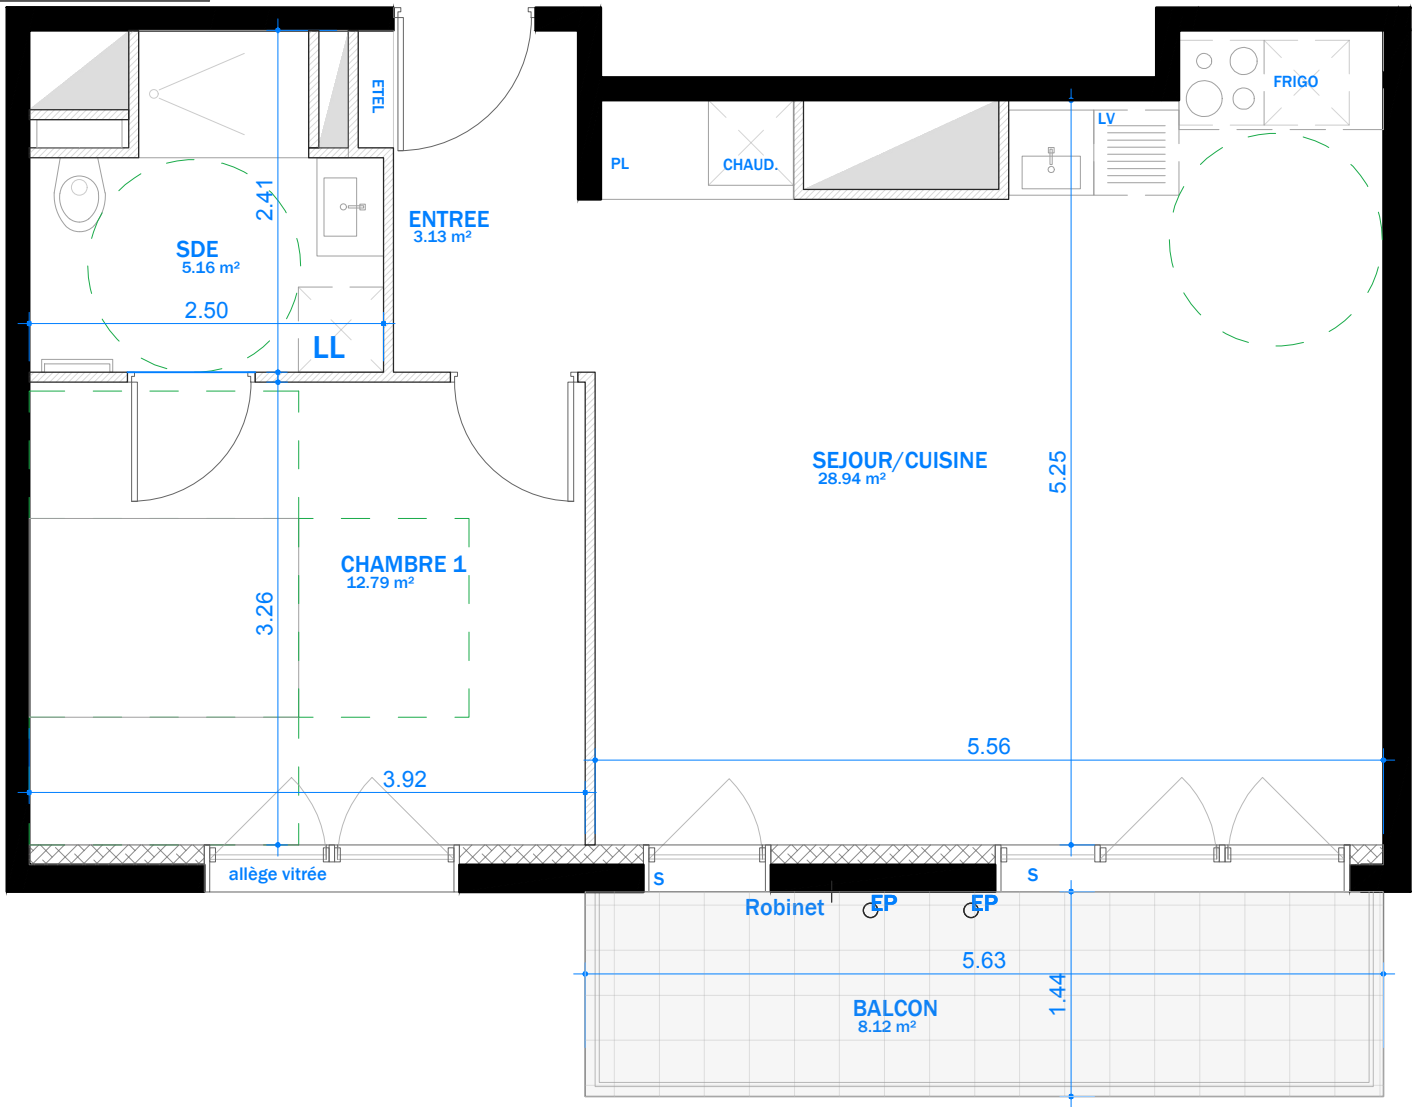

PIERREVAL

Rue de la Commune
VILLEJUIF

R+6	163	T2
-----	-----	----

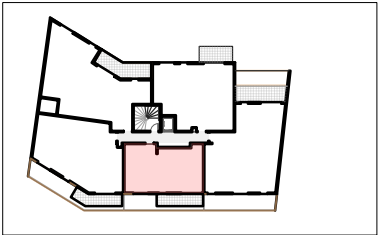

PLAN DE REPERAGE

ENTREE	3,13 m²
SEJOUR / CUISINE	28,94 m²
CHAMBRE 1	12,79 m²
SALLE D'EAU	5,16 m²
SURFACE TOTALE HABITABLE	50,02 m²
BALCON	8,12 m²
SURFACE TOT DES ANNEXES	8,12 m²

Impulsion
VILLEJUIF

NB : le présent document exprime la figure et les dispositions générales de l'appartement. Les surfaces indiquées sont approximatives. Des variations peuvent intervenir en fonction des contraintes techniques et/ou réglementaires de la réalisation, tant en ce qui concerne les dimensions livrées que l'équipement. Les retombées de poutres, faux plafonds, soffites et canalisation ne sont pas tous figurés et peuvent être modifiés pour des raisons techniques. Les éléments de mobilier de cuisine et les implantations des équipements électriques sont présentés à titre indicatif et ne sont pas contractuels. Les éventuelles plantations dans les jardins privatifs ou espaces communs ne sont pas contractuelles.

Date	09/05/2023	Indice : 8
------	------------	------------